


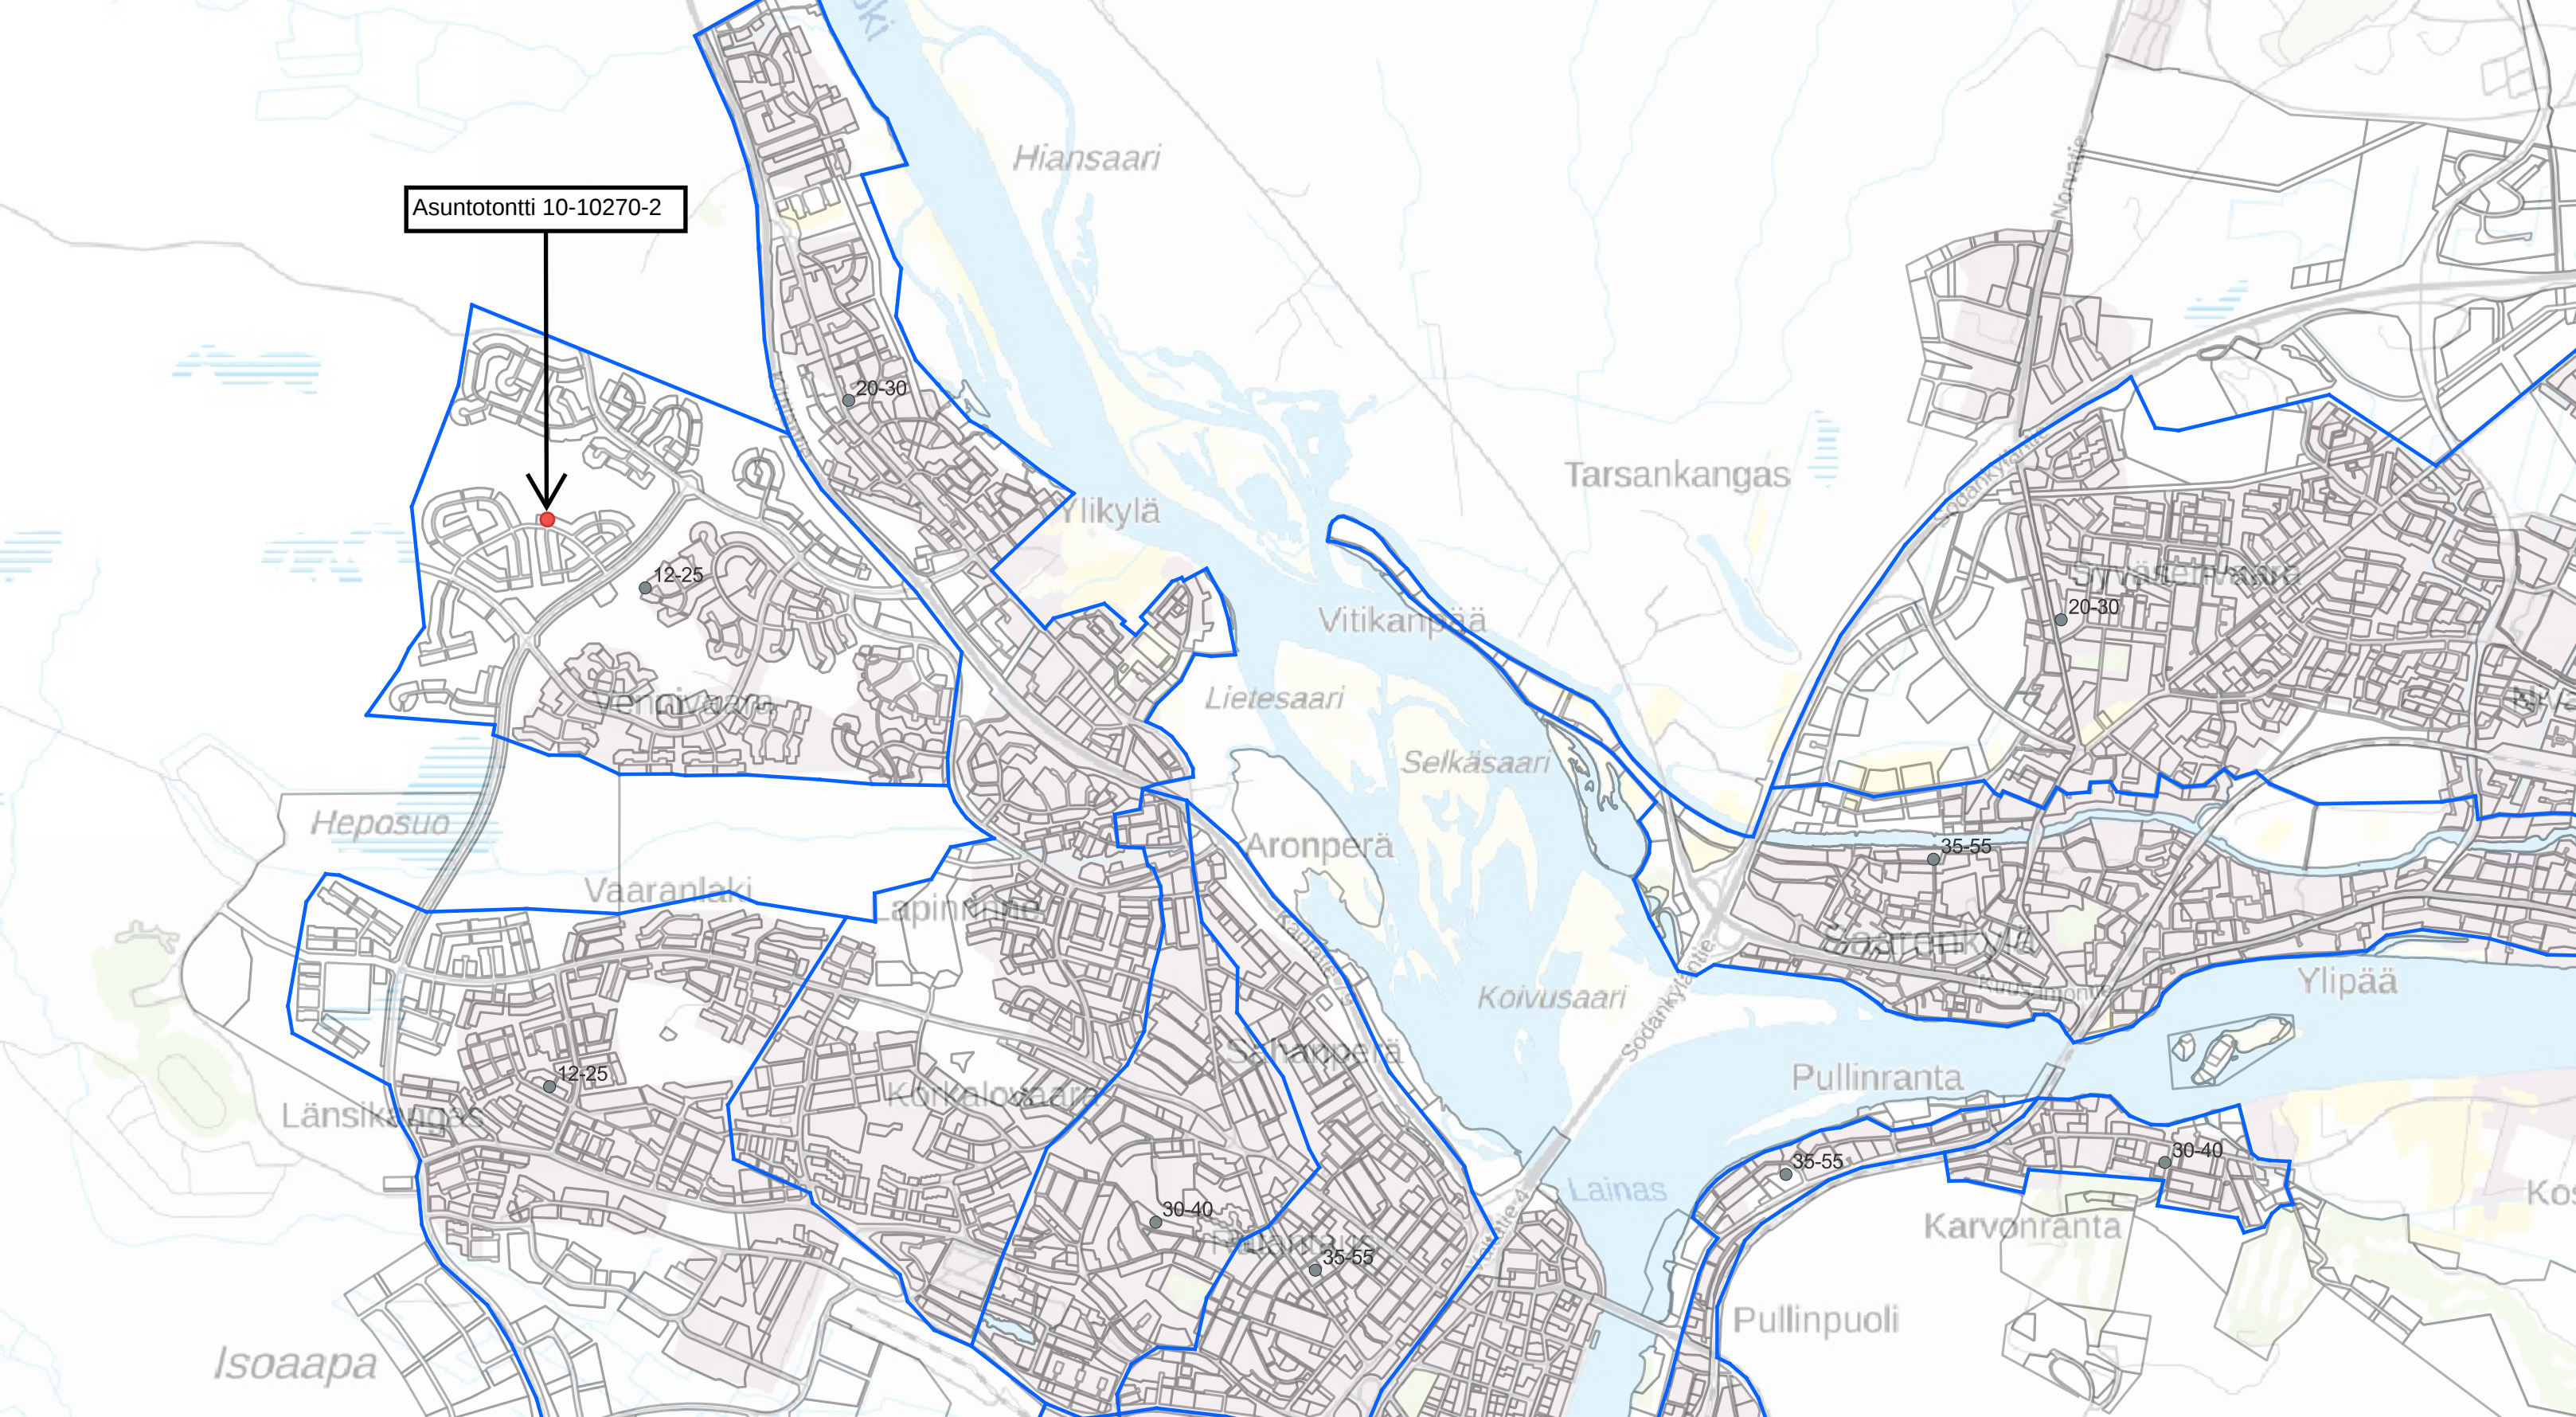

Asuntotontti 10-10270-2

Hiansaari

Tarsankangas

Ylikylä

Vitikanpää

Lietesaari

Selkäsaari

Aronperä

Koivusaari

Pullinranta

Ylipää

Karvonranta

Pullinpuoli

Koski

Isoaapa

Länsikylä

Vaaranlaki

Apinkylä

Koivalahti

Lainas

12-25

20-30

20-30

35-55

12-25

30-40

35-55

35-55

30-40