


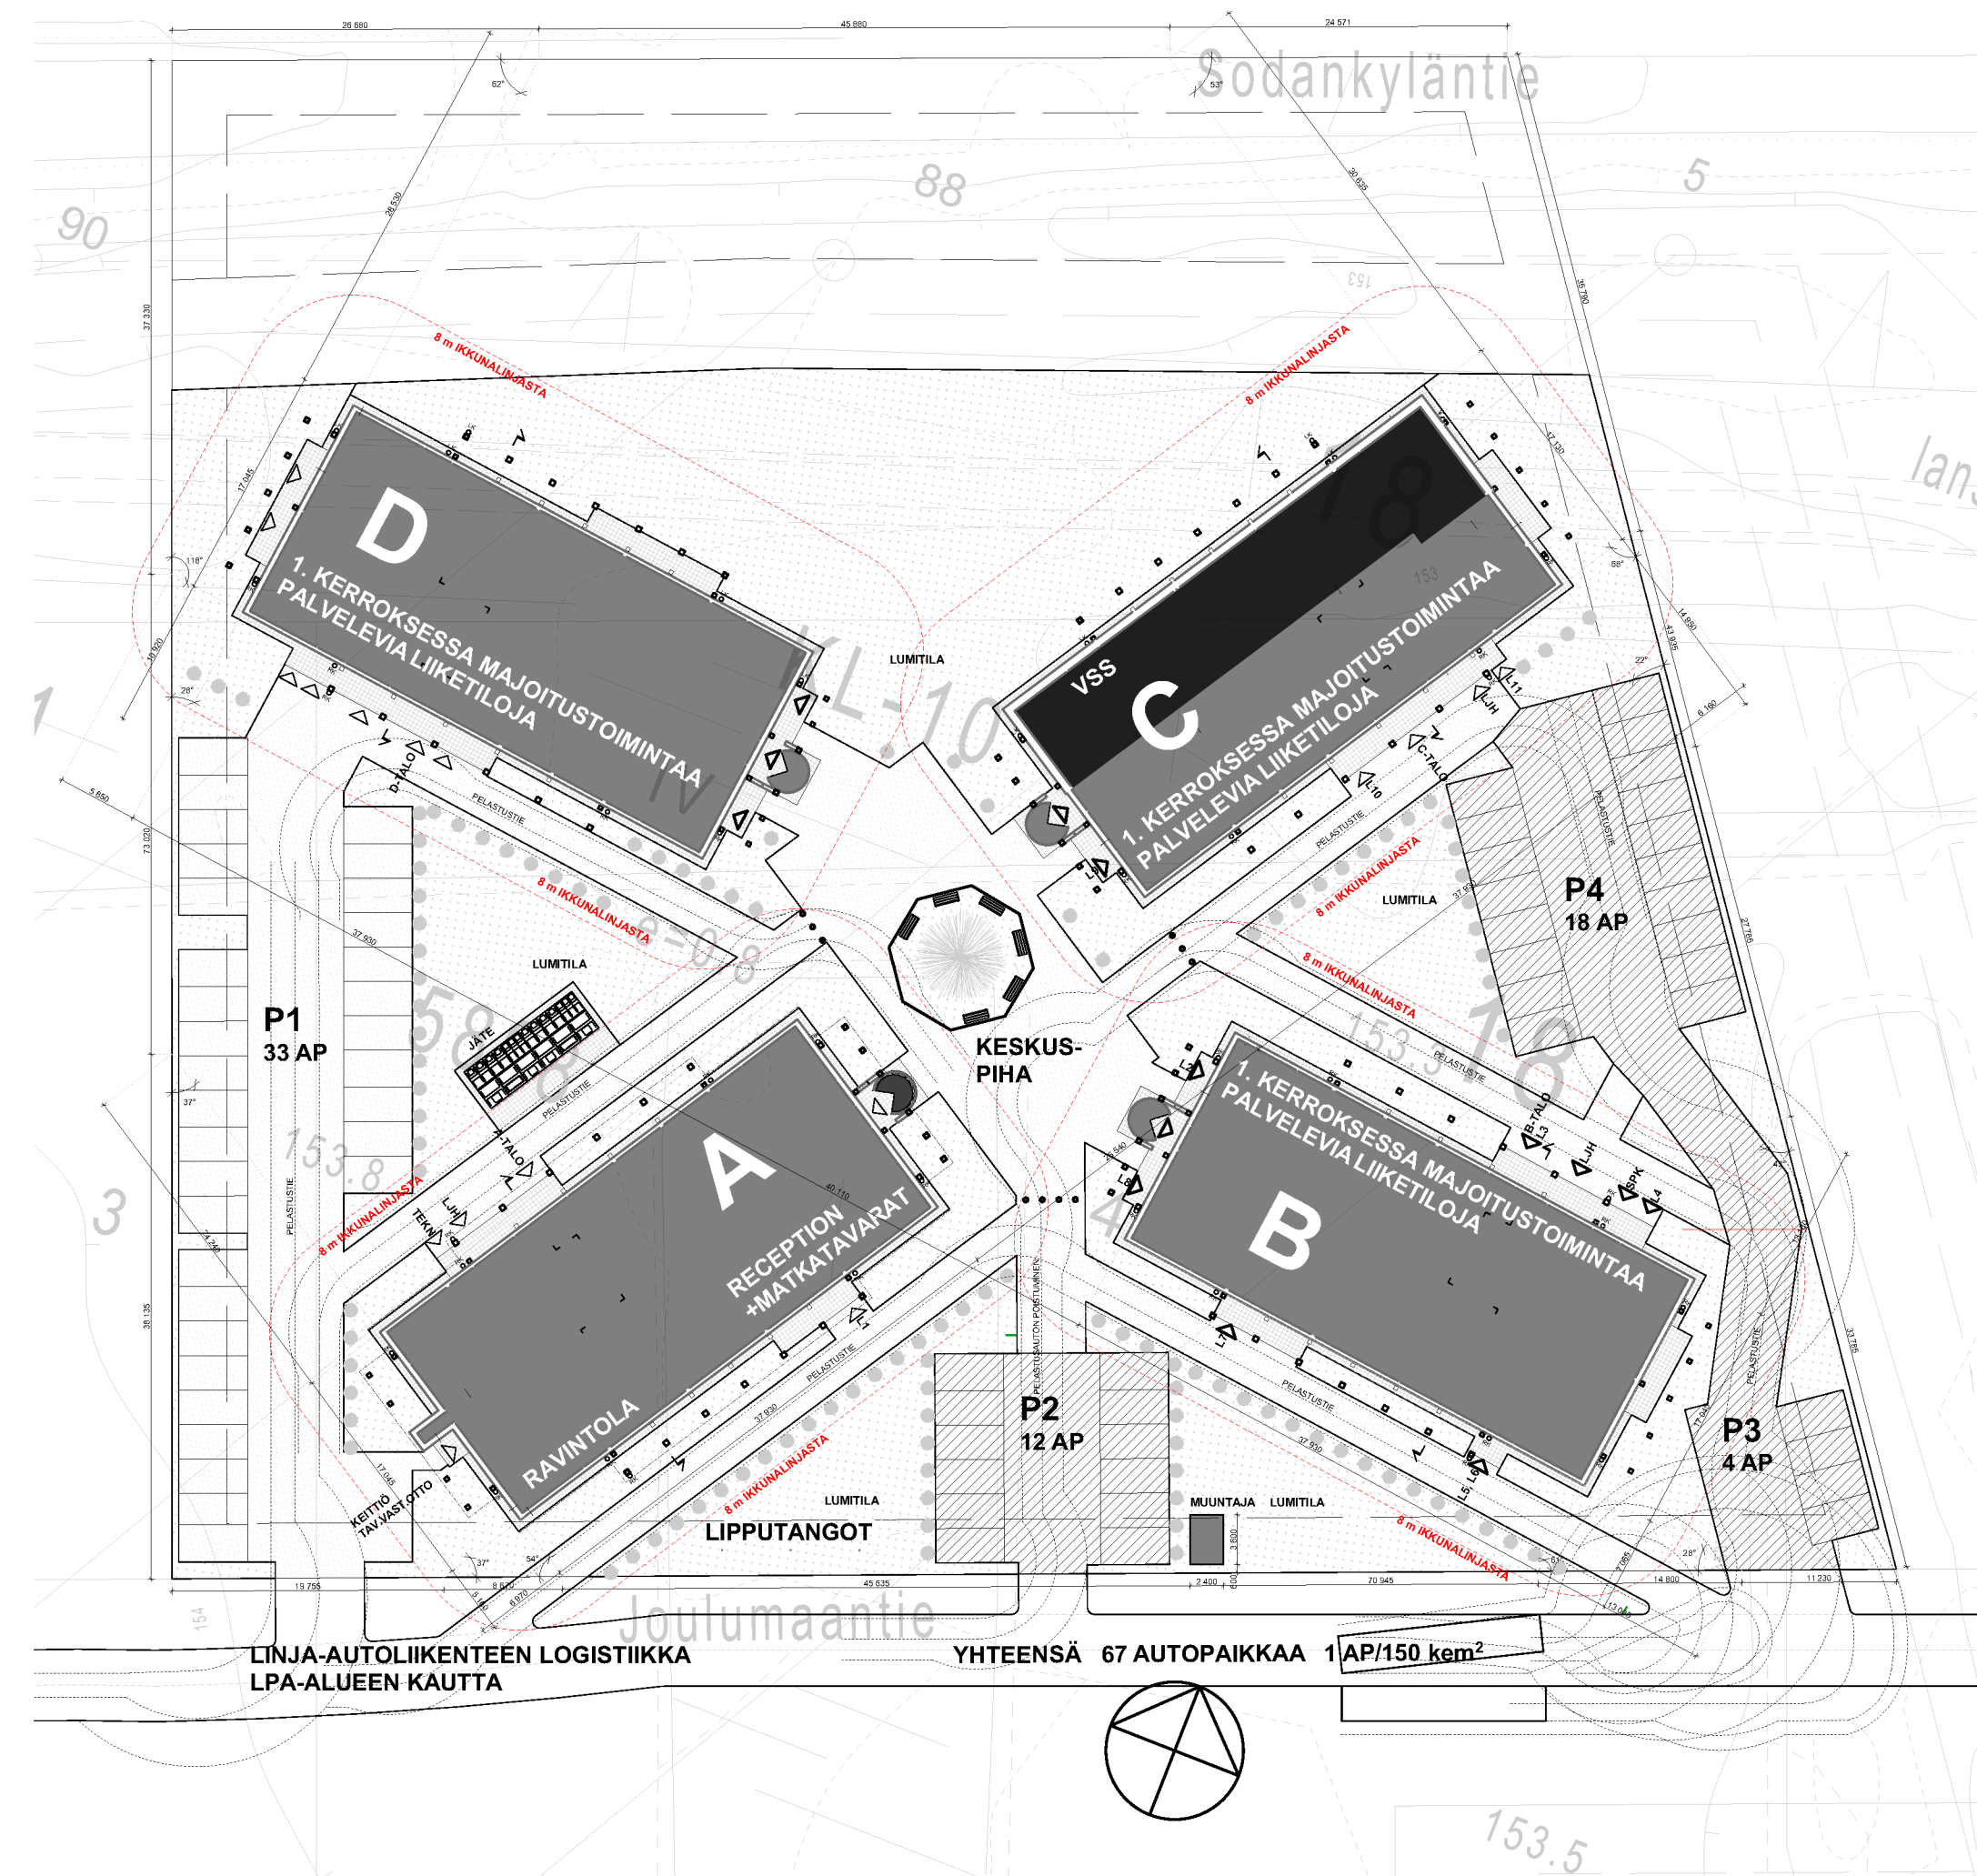

 TONTILLA ESIETYT POISTUVAT PYSÄKÖINTIPAIKAT
PYSÄKÖINTIPAIKAT SIIRTYVÄT KORTTELIN LPA-1 ALUEELLE

YHTEENSÄ 40 KPL

PORRAKÄYTTÄVÄ VARUSTETAAN SÄHKÖISELLÄ PALONOHJAUSKESKUKSELLA JA SAVUNPOISTOLUUKULLA HUONEISTOT VARUSTETAAN VERKKOVIRTAAN KYTKETTYILLÄ PALOHÄLYTTIMILLÄ. PALOHÄLYTTIMET TULEE VARUSTAA HUONEKOHTAISILLA PATTIVERMISTUKSILLA. HÄLYTTIMIÄ TULEE 1-3 KPL/HSTO PÄÄPIIRUSTUS-POHJASTA ESITETTYIHIN PAIKKOIHIN.

ARK 2240-01

ROVANIEMI 13.02.2026