

MAA-AINESLUPAHAKEMUS

(Maa-aineslaki 555/1981)

Viranomaisen merkinnät

Kyseessä on



uusi lupahakemus



jatkolupahakemus (MAL 10:3 §), tiedot aiemmasta maa-ainesluvasta



Haetaan lupaa aloittaa maa-ainesten ottaminen ennen lupapäätöksen lainvoimaisuutta (MAL 21 §)

Perustelut ainesten ottamiseksi ennen lupapäätöksen lainvoimaisuutta sekä esitys vakuudeksi niiden haittojen, vahinkojen ja kustannusten korvaamisesta, jotka päätöksen kumoaminen tai luvan muuttaminen voi aiheuttaa

1. HAKIJA

Nimi tai toiminimi Capstan Limited	Y-tunnus 2973220-5
Postiosoite C/O Jussi Nurminen Ainolantie 370, 95670 Pessalompolo	
Sähköpostiosoite jussi.nurminen@ainola.net	Puhelinnumero 0400-977838

2. YHTEYSHENKILÖ- JA LASKUTUSTIEDOT

Nimi Jussi Nurminen	Postiosoite Ainolantie 370, 95670 Pessalompolo
Sähköpostiosoite jussi.nurminen@ainola.net	Puhelinnumero 0400-977838
Laskutusosoite (postiosoite tai verkkolaskuosoite/OVT-tunnus, välittäjä-tunnus ja viite) Ainolantie 370, 95670 Pessalompolo	

3. OTTAMISALUEEN SIJAINTI, KIINTEISTÖTIEDOT SEKÄ KAAVOITUSTILANNE

Kunta, kylä/kaupunginosa Ylitornio, Lohijärvi	Ottamisalueen nimi Pakisvaaran ottoalue
Kiinteistötunnus/-tunnukset 976-406-120-3	Tilan nimi/nimet Ainola
Ottamisalueen keskipisteen koordinaatit (ETRS-TM35FIN) pohjoiskoordinaatti 7380190 itäkoordinaatti 377350	
Kiinteistön omistaja ja yhteystiedot sekä selvitys hakijan hallintaoikeudesta ottamispaikkaan Hakija omistaa kiinteistön	
Ottamisalueen rajanaapurit ja muut mahdolliset asianosaiset ☒ Tiedot on esitetty erillisellä liitelomakkeella 6010c	
Ottamisalueen ja sen ympäristön kaavoitustilanne ☒ Maakuntakaava, kaavamerkintä M4508 ☐ Yleiskaava, kaavamerkintä ☐ Asemakaava, kaavamerkintä	Sijaitseeko ottamisalue pohjavesi- alueella? ☐ kyllä ☒ ei ☐ osittain
	Sijaitseeko ottamisalue meren tai vesistön rantavyöhykkeellä? ☐ kyllä ☒ ei

☐ Poikkeamispäätös ☐ Ei oikeusvaikutteista kaavaa ☐ Kaavamuutos vireillä	Pohjavesialueen nimi ja tunnus	
---	--------------------------------	--

4. OTETTAVA MAA-AINES JA OTTAMISEN JÄRJESTÄMINEN

Otettavan aineksen kokonaismäärä (k-m ³) 9900	Arvioitu vuotuinen ottamismäärä (k-m ³) 1980	Ottamisaika (vuotta) 5	Ottamisalueen pinta-ala (ha) 0,4
Alin ottamistaso (m, N2000 -korkeusjärjestelmä) 98,00	Pohjaveden pinnan ylin korkeustaso (m, N2000, havaintopiste, havaintoaika) ---	Pohjaveden pinnan keskimääräinen korkeustaso (m, N2000) ---	

Otettavan aineksen laatu	Määrä (k-m ³)
Kalliokiviaines	
Sora ja hiekka	
Moreeni	9800
Siltti ja savi	
Eloperäiset maa-ainekset	100 pintamaa ja kannot/hakkuutähteet

Otettavan aineksen käyttötarkoitus	Prosenttiosuus tai sanallinen kuvaus
Asfalttituotanto	
Betonituotanto	
Rakennuskivituotanto	
Raidesepeli	
Teiden rakentaminen ja tienpito	
Täytöt	
Muu käyttötarkoitus	Tilalla olevan yksityisen lentopaikan turva-alueen laajentaminen

Onko alueelle tarkoitus sijoittaa kivenmurskaamo? ☐ kyllä ☒ ei Lisätiedot Esitys vakuudeksi (MAL 12 §) Ottamistoiminnassa syntyvä kaivannaisjäte (laatu, määrä, hyödyntäminen) Arviolta n.100m³ pintamaita ja kantoja jotka käytetään maisemoinnissa. ☒ Tiedot on esitetty liitteessä tai ottamissuunnitelmassa Yleiskuvaus ottamisen, ottamiseen liittyvien toimintojen ja liikenteen järjestämisestä Otetaan moreenia alueelta lentopaikan turva-alueen laajennusta varten. Puut kaadetaan vain ottoon kohdistuvalta alueelta. Oton syvyys on hyvin pieni (max. 4,8m). Ainolan lentokentäntietä käytetään maa-ainesten kuljetuksiin lentopaikalle n. 1 kilometrin päähän.
--

Yleiskuvaus ottamisalueesta, ottamisalueen ja sen ympäristön luonnonolosuhteista sekä hankkeen vaikutuksista ympäristöön ja luonnonolosuhteisiin ja toimenpiteistä ympäristön hoitamiseksi

Alueella kasvaa havupuuvaltaista sekametsää. Ottoalue on pieni (0,4ha). Oton vaikutukset lähiympäristöön ovat hyvin pienet. Ottoalueen välittömässä läheisyydessä ei ole vakituista tai loma-asutusta. Lähin luoteeseen sijoittuva huoltorakennus on noin 132 m etäisyydellä. Maa-ainesten ottaminen suoritetaan ns. maisemointiottona tai luiskaamalla ja lisäksi maisemointia pyritään tekemään jo ottotoiminnan aikana. Alueelle jää allasmaiseksi joten on mahdollista, että alueelle syntyy pieni n. 2 metriä syvä lampi. On kuitenkin mahdollista, kivinen moreeni suotaa vedet maahan eikä lampea täten muodostu. Alueen vedet johtuvat alueelta luoteen suuntaan metsämaastoon.

5. LIITTEET

Kiinteistöjen omistusoikeuteen ja ottamisen järjestämiseen liittyvät sopimukset ja asiakirjat

- ☒ Hallintaoikeusselvitys ottamispaikkaan
- ☒ Kiinteistön omistajan antama kirjallinen suostumus luvan hakemiseen
- ☒ Luettelo ottamisalueen rajanaapureista ja muista mahdollisista asianosaisista (lomake 6010c)
- ☒ Kiinteistörekisteriote ja kiinteistörekisterin karttaote
- ☐ Selvitys naapurien kuulemisesta
- ☐ Selvitys tieoikeuksista
- ☒ Valtakirja

Ottamissuunnitelma ja kaivannaisjätteen jätehuoltosuunnitelma

- ☒ Ottamissuunnitelma
- ☒ Kaivannaisjätteen jätehuoltosuunnitelma

Kartat ja leikkauspiirustukset

- ☒ Yleiskartta
- ☒ Sijaintikartta
- ☒ Kaavakartta- ja kaavamääräysote
- ☒ Suunnitelmakartta
- ☒ Leikkauspiirustukset

Muut liitteet

- ☐ Ympäristövaikutusten arviointiselostus ja YVA-yhteysviranomaisen perusteltu päätelmä
- ☐ Luonnonsuojelulain 65 §:n mukainen Natura-arvioinnin tarveharkinta
- ☐ Muu, mikä?

6. ALLEKIRJOITUS

Paikka ja päivämäärä

Rovaniemellä 27.2.2025

Allekirjoitus (tarvittaessa)

Hakijan puolesta suunnitelman laatija Mikko Huuskonen

Nimen selvennys


MAA-AINESTEN OTTOSUUNNITELMA
PESSALOMPOLO, AINOLA
PAKISVAARAN OTTOALUE



1. Hanketiedot

Pakisvaaran ottoalue sijaitsee Ylitornion kunnassa, Ainolan läheisyydessä, Ainolan lentokenttätien varrella. Pessalompolon keskusta sijaitsee noin 7,5 km etäisyydellä itä-kaakon suunnassa ottoalueelta katsottuna.

Alueelta saatava maa-aines on moreenia, joka käytettäisiin lähellä sijaitsevan yksityisen lentopaikan turva-alueen laajentamiseen.

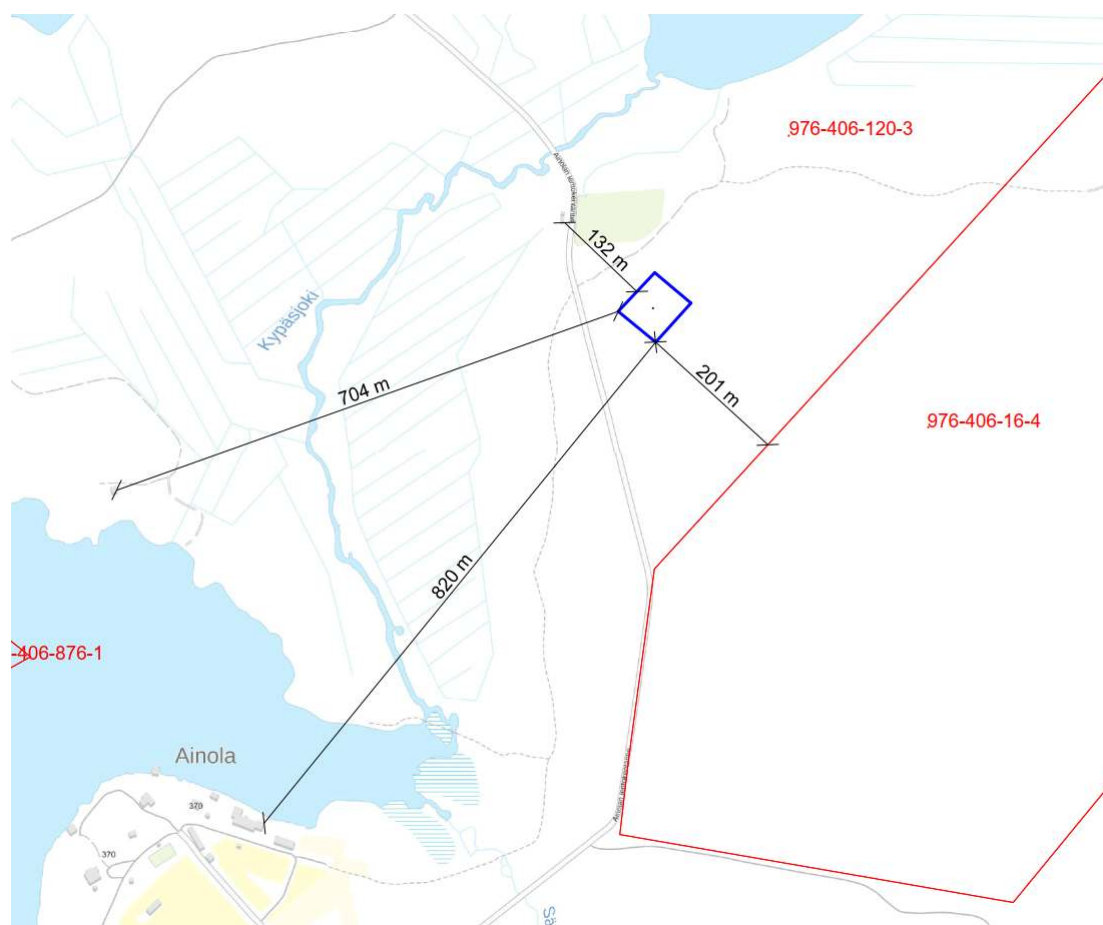

Kuva 1: Pakisvaaran ottoalue, suojaetäisyyksiä

Ottoalue sijaitsee hakijan omistaman kiinteistön, Ainola RN:o 976-406-120-3 alueella. Suunnitellun maa-ainesten ottoalueen välittömässä läheisyydessä ei ole vakituista tai loma-asutusta. Lähin luoteeseen sijoittuva rakennus on huoltorakennus, joka on n. 132 m etäisyydellä ottoalueesta. Lähin asuinrakennus on Ainolassa oleva rakennus, jonka pihapiiri noin 820 m etäisyydellä.

Ottoalueen rajan etäisyys Ainolan lentokentäntieltä on noin 46m. Ottoalueen vierestä kulkee talvitie jota pitkin maa-ainekset siirretään.

Ottoalueen naapuripalstat on esitetty kartalla liitteessä 2 ja niiden omistajatiedot kirjattu liitteeseen 3. Osa naapuripalstoista on todella kaukana ottoalueesta, koska tila, jossa ottoalue sijaitsee on todella suuri. Lähin naapuripalsta on n. 200 m etäisyydellä ottoalueen rajasta. Seuraavaksi lähin palsta on jo yli 500 m etäisyydellä.

2. Alueen nykytila

Kyseessä olevalla alueella ei ole ennestään ollut maa-aineksen ottoa. Alueella kasvaa havupuuvaltaista sekametsää.

Alueen maastomuotojen mallinnuksessa sekä suunnitelmakarttojen taustakarttoina on käytetty vuonna 2022 tehtyä laserkeilausaineistoa, joka on saatu maanmittauslaitoksen avoimien aineistojen tiedostopalveluista.

Kaikki suunnitelmakartat ovat TM35FIN tasokoordinaatistossa ja N2000 korkeusjärjestelmässä. Ottoalueen koordinaatit ovat N = 7380190 ja E = 377350.

3. Luonnonolosuhteet ja maankäyttö

Hakijalla ei ole tiedossa rajoituksia tai toimenpidekieltoja, jotka voisivat olla maa-ainesten ottamisen esteenä.

Suomen ympäristökeskuksen karttapalvelun mukaan alue ei sijaitse tutkitulla pohjavesialueella, eikä valtakunnallisesti tai maakunnallisesti arvokkaaksi luokitetuilla maisema-alueilla ja Museoviraston karttapalvelun perusteella alueella tai sen välittömässä läheisyydessä ei ole muinaismuistolain mukaisia kohteita. Lähin valtakunnallisesti merkittävä rakennettu kulttuuriympäristöön (RKY), kuuluva rakennettu alue on Ainolassa, n. 800 metrin etäisyydellä ottoalueesta.

Kuvaus Kristineström ja Ainola

Kristineströmin sahan päärakennus 1700-luvun lopulta ja Ainolan erämaahuvila 1900-luvun alusta ovat edustavia esimerkkejä Perä-Pohjolan sahaustoiminnan varhaisvaiheisiin ja puutavarayhtiöiden maanomistukseen liittyvästä rakennusperinnöstä Lapissa.

Kristineström ja Ainola liittyvät merkittävimmän peräpohjalaisen sahanomistajan Anders Kurthin ja hänen perillistensä myöhemmin perustaman Anders Kurth & Co:n vaiheisiin.

Lapin vanhimman 1760-luvulla Tengeliönjoenvarteen perustetun ja vuoteen 1901 toimineen Kristineströmin sahan toiminnasta on ainoana rakennuksena säilynyt entisöity patruunantalo 1700-luvun lopulta.

Torasjärven rannalla sijaitseva Ainolan erämaatilán yhtenäinen, jugendvaikuteinen rakennusryhmä 1900-luvun alusta muodostuu tornillisesta päärakennuksesta, pienemmästä asuinrakennuksesta, kaksikerroksisesta asuinaitasta, pitkästä makasiinirakennuksesta, aitasta, navetasta ja isosta kalustovajasta. Rannassa on uimahuone ja venevaja.

Lisätietoa

Jorma Ahvenainen, Suomen sahateollisuuden historia. Porvoo 1984.

Jarmo Lokio, Lapin kulttuuriympäristöohjelma. Lapin ympäristökeskus. Rovaniemi 1996.

Tapio Karjalainen, Puutavarayhtiöiden maanhankinta ja -omistus Pohjois-Suomessa vuosina 1885-1939. Acta Universitatis Ouluensis Series B Humaniora 0355-320536. Oulun yliopisto 2000.

"Lapin kulttuuriympäristöt tutuksi" -inventointihanke 2004-2008, aineistot. Lapin ympäristökeskus.

Kristineströmin Kartano, Matkailu Pajuniemi - Kotisivut www.tornionlaakso.fi kohteeseen sisältyy: huvila; pihapiiri; talousrakennus; ympäristön nykyluonne: metsämaisema

Lähde www.rky.fi/read/asp/r_kohde_det.aspx?KOHDE_ID=2185

Ottoalueella ei ole voimassa olevia asemakaavoja. Alue kuuluu Länsilapin maakuntakaavakartassa alueeseen M4505, maa- ja metsätalousvaltaiselle alueelle.

Suunnitellut ottamistoimenpiteet

Hakija hakee maa-aineslupaa tälle n. 0,4 ha:n alueelle 9900m³ ottomäärälle 5 vuoden ajalle. Alueelta saatava maa-aines on moreenia, joka käytettäisiin lähialueen lentopaikan turva-alueen laajentamiseen.

Maa-ainesten ottoa suoritetaan suunnitelmakartassa osoitetulla alueella ottosuuntanuolien mukaisesti esitettyyn alimpaan ottotasoon. Alimmaksi ottotasoksi on suunniteltu + 98.00 (N2000).

Pintamaat varastoidaan ottoalueen laiduille ja maa-ainestuotteet ottoalueen pohjalle/reunoille. On kuitenkin todennäköistä, että maa-ainekset otetaan suoraan hyötykäyttöön.

Alue tulee jäämään "allasmaiseksi" joten on mahdollista, että alueelle muodostuu pieni n. 2 metriä syvä lampi. Oletettavasti kuitenkin pohja materiaali on kivistä, joten voi olla mahdollista, että vesi suotuu maahan. Alueen pintavedet tulee johtumaan luoteen suuntaan metsämaastoon.

Ottoalueen nurkkapisteen ja ottoalueen rajat sekä alimman ottotason osoittavat korkomerkit merkitään maastoon ennen maa-ainesten ottotoiminnan aloittamista.

4. Turvallisuus ja liikennejärjestelyt

Maa-ainesten siirtoja varten käytetään yleisiä tieyhteyksiä. Ottotoiminnan aikana työturvallisuutta edistetään luiskaamalla syntyneet rintaukset loivemmiksi.

5. Toimet ympäristövaikutusten vähentämiseksi

Alueella noudatetaan lupaviranomaisen antamia ohjeita ja määräyksiä.

Maa-ainesten ottaminen suoritetaan ns. maisemointiottona tai luiskaamalla ja lisäksi maisemointia pyritään tekemään jo ottotoiminnan aikana. Tällöin ottotoiminnan vaikutukset ympäröivään luontoon ja maisemakuvaan olisivat mahdollisimman vähäisiä.

Ottomäärä on todella vähäinen, joten työkoneiden huoltoja ei suoriteta alueella.

Mikäli työkoneelle täytyy tehdä jokin välttämätön korjaustoimenpide, jota ei voida toteuttaa muualla, käytetään työkoneen alla alustana öljynimeytysmattoa tai muuta vastaavaa alustaa, jolla öljypitoisten yhdisteiden pääsy maaperään estetään.

Polttonesteitä tai voiteluaineita ei varastoida ottoalueella ja niiden käsittelyssä noudatetaan lupaviranomaisen ohjeita. Ottoalueella ei myöskään varastoida jätteitä.

6. Maisemointi ja alueen jälkikäyttö

Ottamistoiminnan jälkeen alue palautetaan metsätalouskäyttöön alueen reunamilta.

Ottamistoiminnan aikana muodostuneet luiskat muotoillaan 1:3 kaltevuuteen ja taitekohdat pyöristetään luontoon sopiviksi. Ottoalueen tiiviit kulkutiet möyhennetään kuohkeiksi ja alueen pohjataso voidaan muotoilla kumpuilevaksi, jotta se olisi maisemakuvaltaan mahdollisimman monimuotoinen ja ympäröivään luontoon sopiva kokonaisuus. Alueen muotoilussa käytetään pilaantumaton maata ja varastoituja pintamaita käytetään alueen verhoilussa ja alueen reunamilla tulevan puuston kasvualustana.

Alueen ulkopuolelle jäävän puuston arvioidaan metsittävän alueen luonnollisesti ja mikäli alue ei metsity luonnollisesti käytetään metsittämiseen alueelle ominaisten puulajien taimia.

7. Jätehuolto

Ottoalue pidetään siistinä eikä siellä varastoida jätteitä. Ylijäämä maat ja/tai maisemointiin kelpaamattomat maat hävitetään asianmukaisesti maankaatopaikalle.

Rovaniemellä 27.2.2025

Mikko Huuskonen

Rovamitta Oy:n Tj.

Maa-aineslupahakemuksen liitteet:

- Liite 1: Lähestymiskartta
- Liite 2: Rekisterikartta, rajanaapurit
- Liite 3: Omistajien yhteystiedot
- Liite 4: Nykyinen tilanne (ilmakuvalla 2024)
- Liite 5: Ottosuunnitelmakartta
- Liite 6: Tuleva tilanne taustakartalla
- Liitteet 7.1-2: Poikkileikkaukset A – A ja B - B
- Liite 8: Länsi-Lapin maakuntakaavan karttaote
- Liite 9: Jätehuoltosuunnitelma
- Liite 10: Kiinteistörekisteriote
- Liite 11: Kiinteistörekisterin karttaote
- Liite 12: Valtakirja

YMPÄRISTÖHALLINTO	PVM	KAIVANNAISJÄTTEEN JÄTEHUOLTOSUUNNITELMA MAA-AINESTEN OTTAMISTOIMINNALLE (MAL 5a §, 16b §, YSL 114 §).
Suunnitelma liittyy maa-ainesten ottamislupaan ☒ Ympäristölupaan ☐		

1. LUPATIEDOT

Ympäristöluvan tai maa-ainesten ottamisluvan hakijan nimi Capstan Limited		
Ottamisalueen nimi Pakisvaaran ottoalue		
Kunta Ylitornio	Kylä Pessalompolo, Lohijärvi	Tilan RN:o 976-406-120-3 / Ainola
Ottamisalueen pinta-ala 0,4ha		
Luvan viimeinen voimassaolopäivä 5 vuotta luvan myöntämispäivästä		
Otettava maa-aines	Ottamismäärä (m³-ktr)	
Kalliokiviaines (murske, louhe)		
Rakennus- ja muu luonnonkivi		
Sora ja hiekka		
Moreeni	9800	
Multa tai savi		

2. KAIVANNAISJÄTE

Kaivannaisjätteen laji ⁽¹⁾		Arvio kaivannaisjätteen kokonaismäärästä (m³-ktr) ⁽²⁾	Kaivannaisjätteen hyödyntäminen ja käsittely ⁽³⁾	
Pilaantumaton			Valitse 1, 2 ja/tai 3	Tarvittaessa yksityiskohtaisempi kuvaus
Ei pysyvä maa-aines	Pintamaa	90	1	käytetään maisemoinnissa
	Kannot ja hakkuutähteet	10	1	käytetään maisemoinnissa
Pysyvä maa-aines	Kivipöly tai kivituhka			
	Vesiseulonta- ja selkeytysaltaiden hienoainekset			
	Savi ja siltti			
	Sivukivi			
	Seulontakivet ja lohkareet			
	Muu, mitä?			
Pilaantunut maa-aines	Mitä?			
Kaivannaisjätteitä yhteensä		100		

A) Tiedot kaivannaisjätteen ympäristövaikutuksista⁴

☒ Esitetty maa-ainesten ottamissuunnitelmassa.

Pintamaan poistossa muodostuneet maakasat sijoitetaan alueen laidalle niin, että niistä on mahdollisimman vähän maisemallista haittaa. Pintamaa-aineksen määrä on vähäinen.

B) Ympäristön pilaantumisen sekä muiden vaikutusten ehkäisemiseksi toteutettavat toimet toiminnan aikana ja sen päätyttyä⁵

☒ Esitetty maa-ainesten ottamissuunnitelmassa.

Alueella suoritetaan maisemointitöitä ja rintuukien luiskausta myös ottotoiminnan aikana, mikäli se on mahdollista suorittaa ottotoimintaa liikaa haittaamatta. Ottotoiminnan päättyessä rintuukset luiskataan kaltevuuteen 1:3 ja muotoillaan maisemaan sopivaksi. Muotoiluun käytetään ottotoimintaan kelpaamatonta maa-ainesta ja ylisuuria kiviä. Poistetut pintamaat, kannot ja hakkuutähteet käytetään alueen verhoiluun.

C) Selvitys seurannasta ja tarkkailusta toiminnan aikana ja sen päätyttyä⁶

☒ Esitetty maa-ainesten ottamissuunnitelmassa.

Alueen silmämääräistä tarkastusta hoidetaan vuosittain. Ottotoiminnan päätyttyä tehdään tarkastus ympäristötarkastajan kanssa.

D) Tiedot toiminnan lopettamisesta⁷

☒ Esitetty maa-ainesten ottamissuunnitelmassa.

3. KAIVANNAISJÄTEALUE

E) Selvitys kaivannaisjätteen jätealueesta⁸

☒ Esitetty maa-ainesten ottamissuunnitelmassa.

Jätealueen sijainti ja pinta-ala (ha)

Alueelta poistettavat pintamaat ovat luonnontilaisia ja pilaantumattomia maaperän pintakerrosta jolloin niille ei tarvitse perustaa erillistä jätealuetta. Pintamaat ja ottotoimintaan kelpaamattomat maa-ainekset varastoidaan ottoalueen reunoille maisemointia varten. Pintamaa-aineksen määrä on vähäinen.

Jätealueen perustaminen ja hoito

Alueelta poistettavat pintamaat ovat luonnontilaisia ja pilaantumattomia maaperän pintakerrosta jolloin niille ei tarvitse perustaa erillistä jätealuetta. Pintamaa-aineksen määrä on vähäinen.

Jätealueen ympäristö

Selvitys maaperän ja pohjaveden tilasta

Jätealueen ympäristövaikutukset ja niiden seuranta

Jätealueen käytöstä poistaminen ja jälkihoito

Varastointialueet maisemoidaan ottotoiminnan päätyttyä ottoalueen maisemoinnin yhteydessä.

F) Liitekartta 1:2000-1:10 000, josta käy ilmi kaivannaisjätteen jätealueiden sijainti ja lähiympäristö

☐ Esitetty maa-ainesten ottamissuunnitelmassa

4. LISÄTIETOJA

Yhdys henkilön nimi ja yhteystiedot (osoite, puhelin ja sähköpostiosoite)


Jussi Nurminen, Ainolantie 370, 95670 Pessalompolo, 0400-977838 jussi.nurminen@ainola.net



Capstan Limited

Pakisvaaran ottoalue

Pessalompolo R:No 976-406-120-3 Ainola

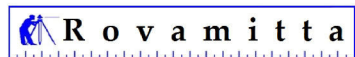

Suunnittelija M. Huuskonen

Lähestymiskartta

maa-ainesten ottomäärä 9 900m³
ottoalueen pinta-ala n. 0,4ha
alin ottotaso 98,0

Maastotiedot ovat maanmittauslaitoksen
maastotietokannan 02/2025 aineistoa

Koordinaatisto

TM35FIN
N2000


0 500 1000 1500 2000 m


Mittakaava

1:100000

Päiväys

20.2.2025

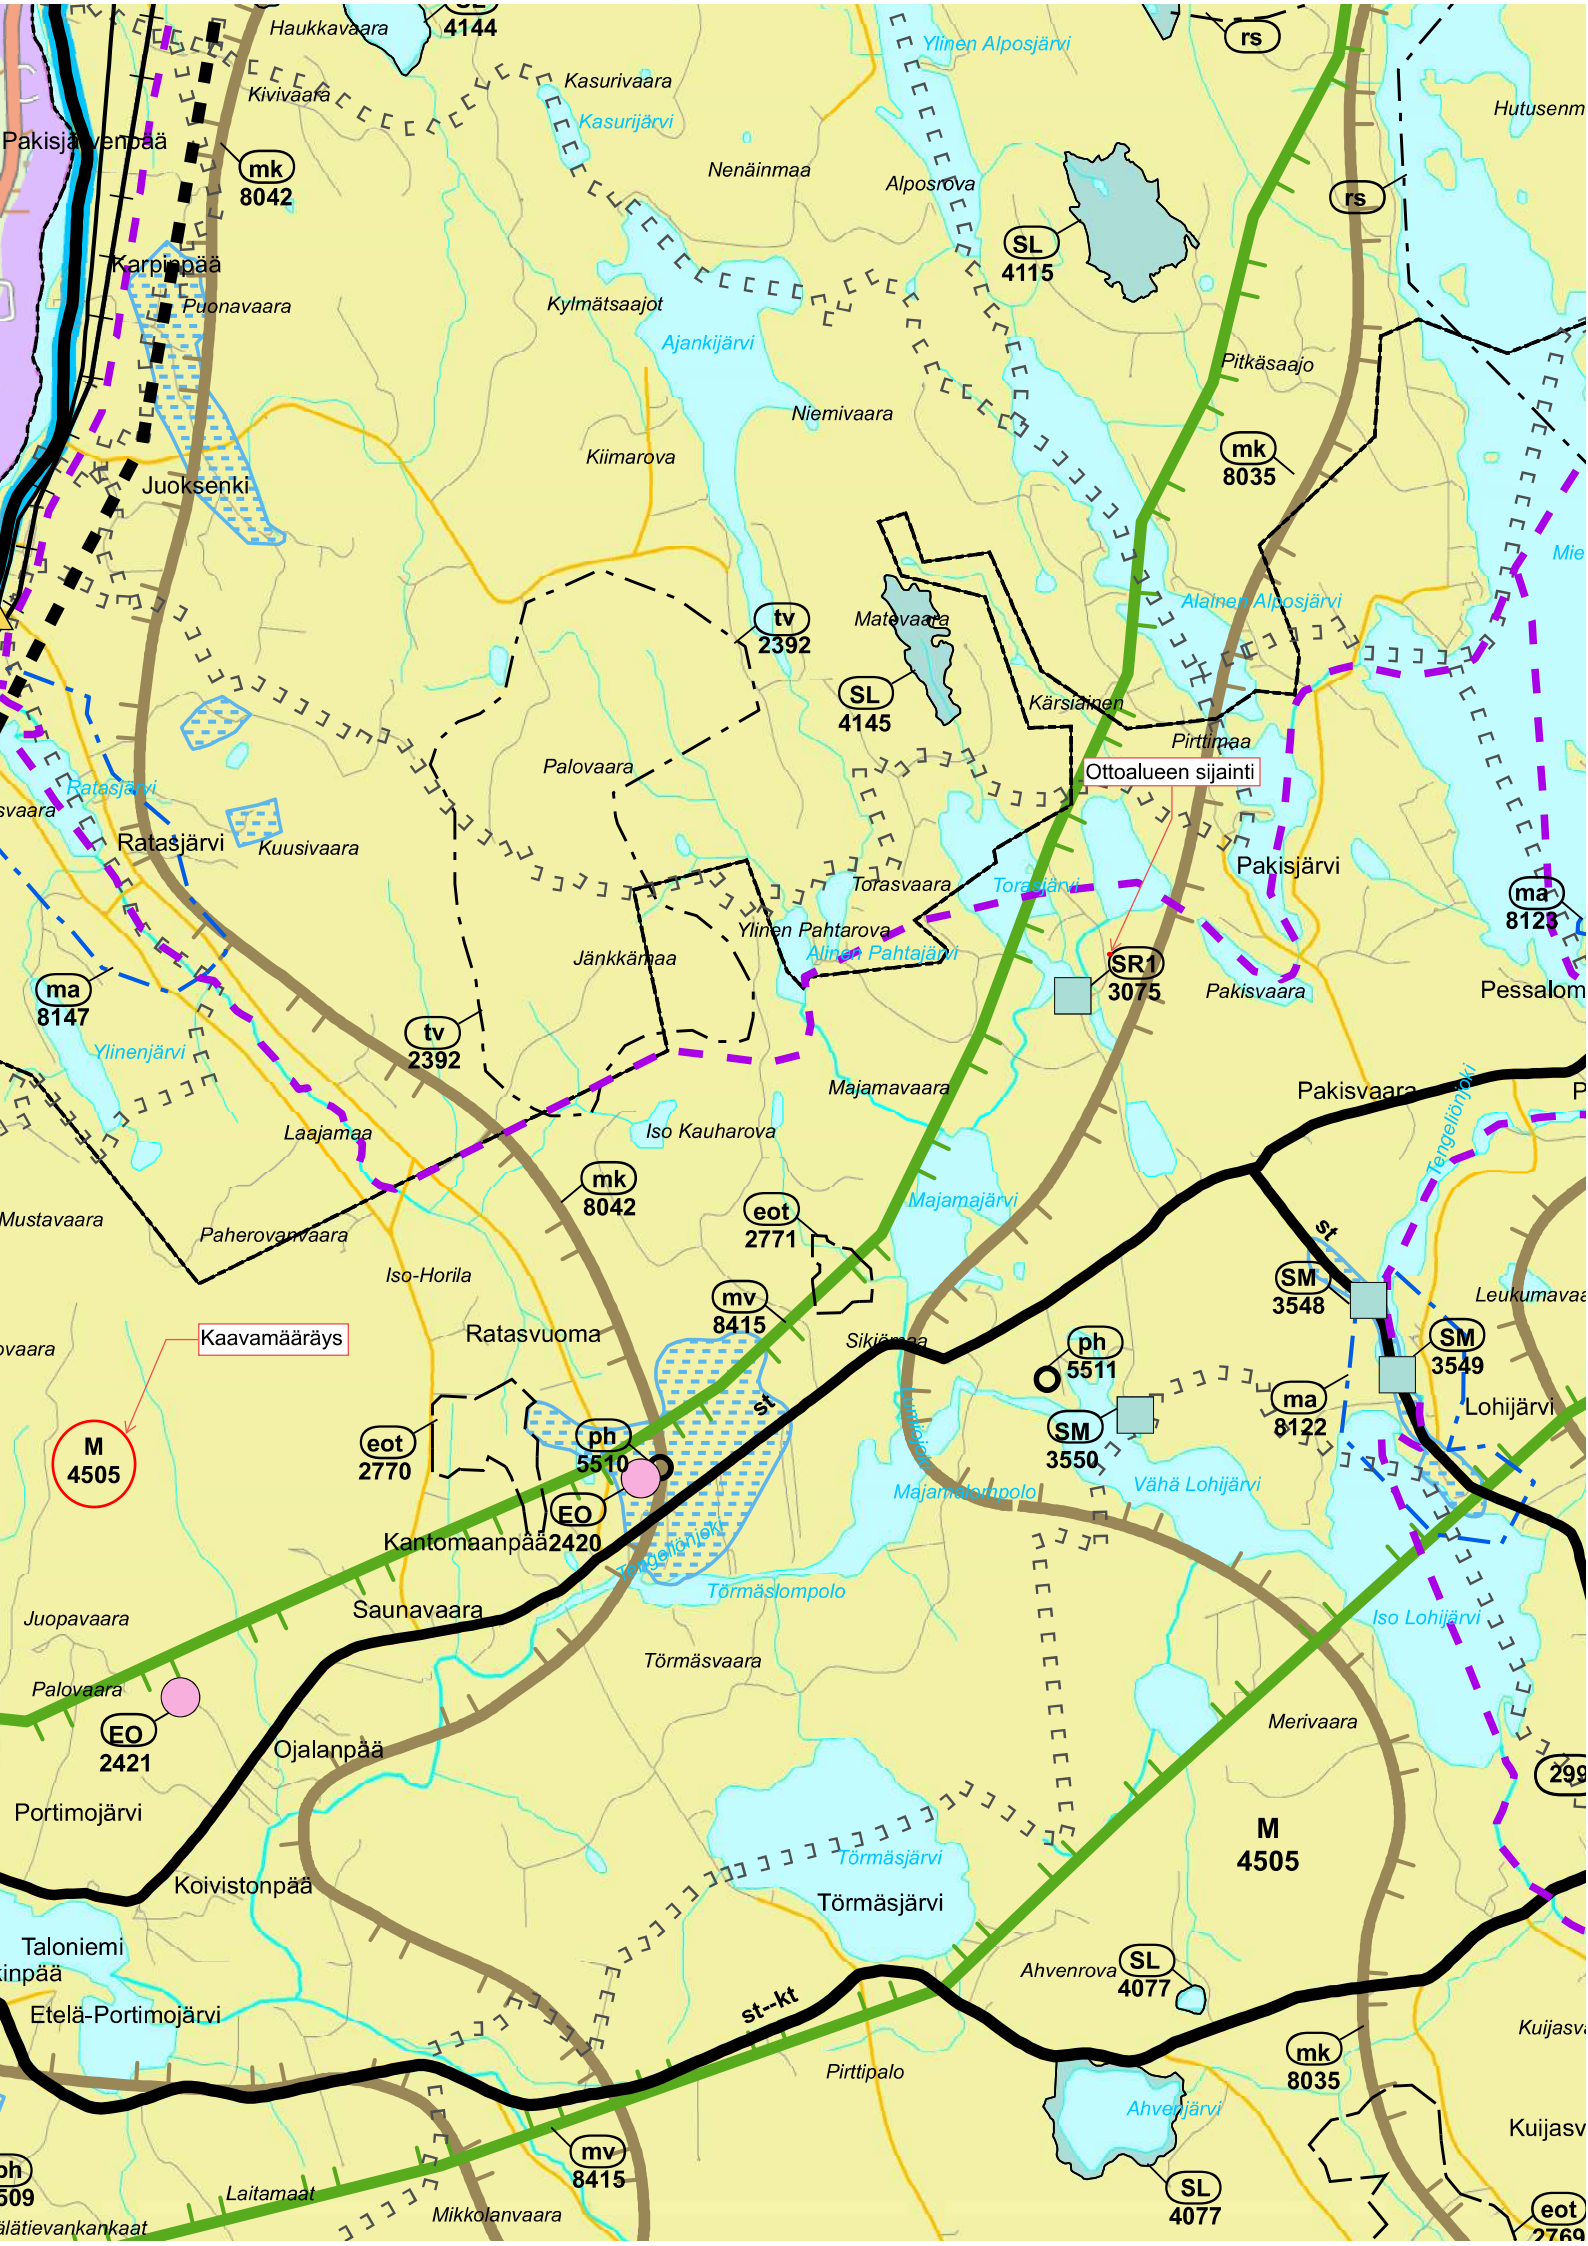

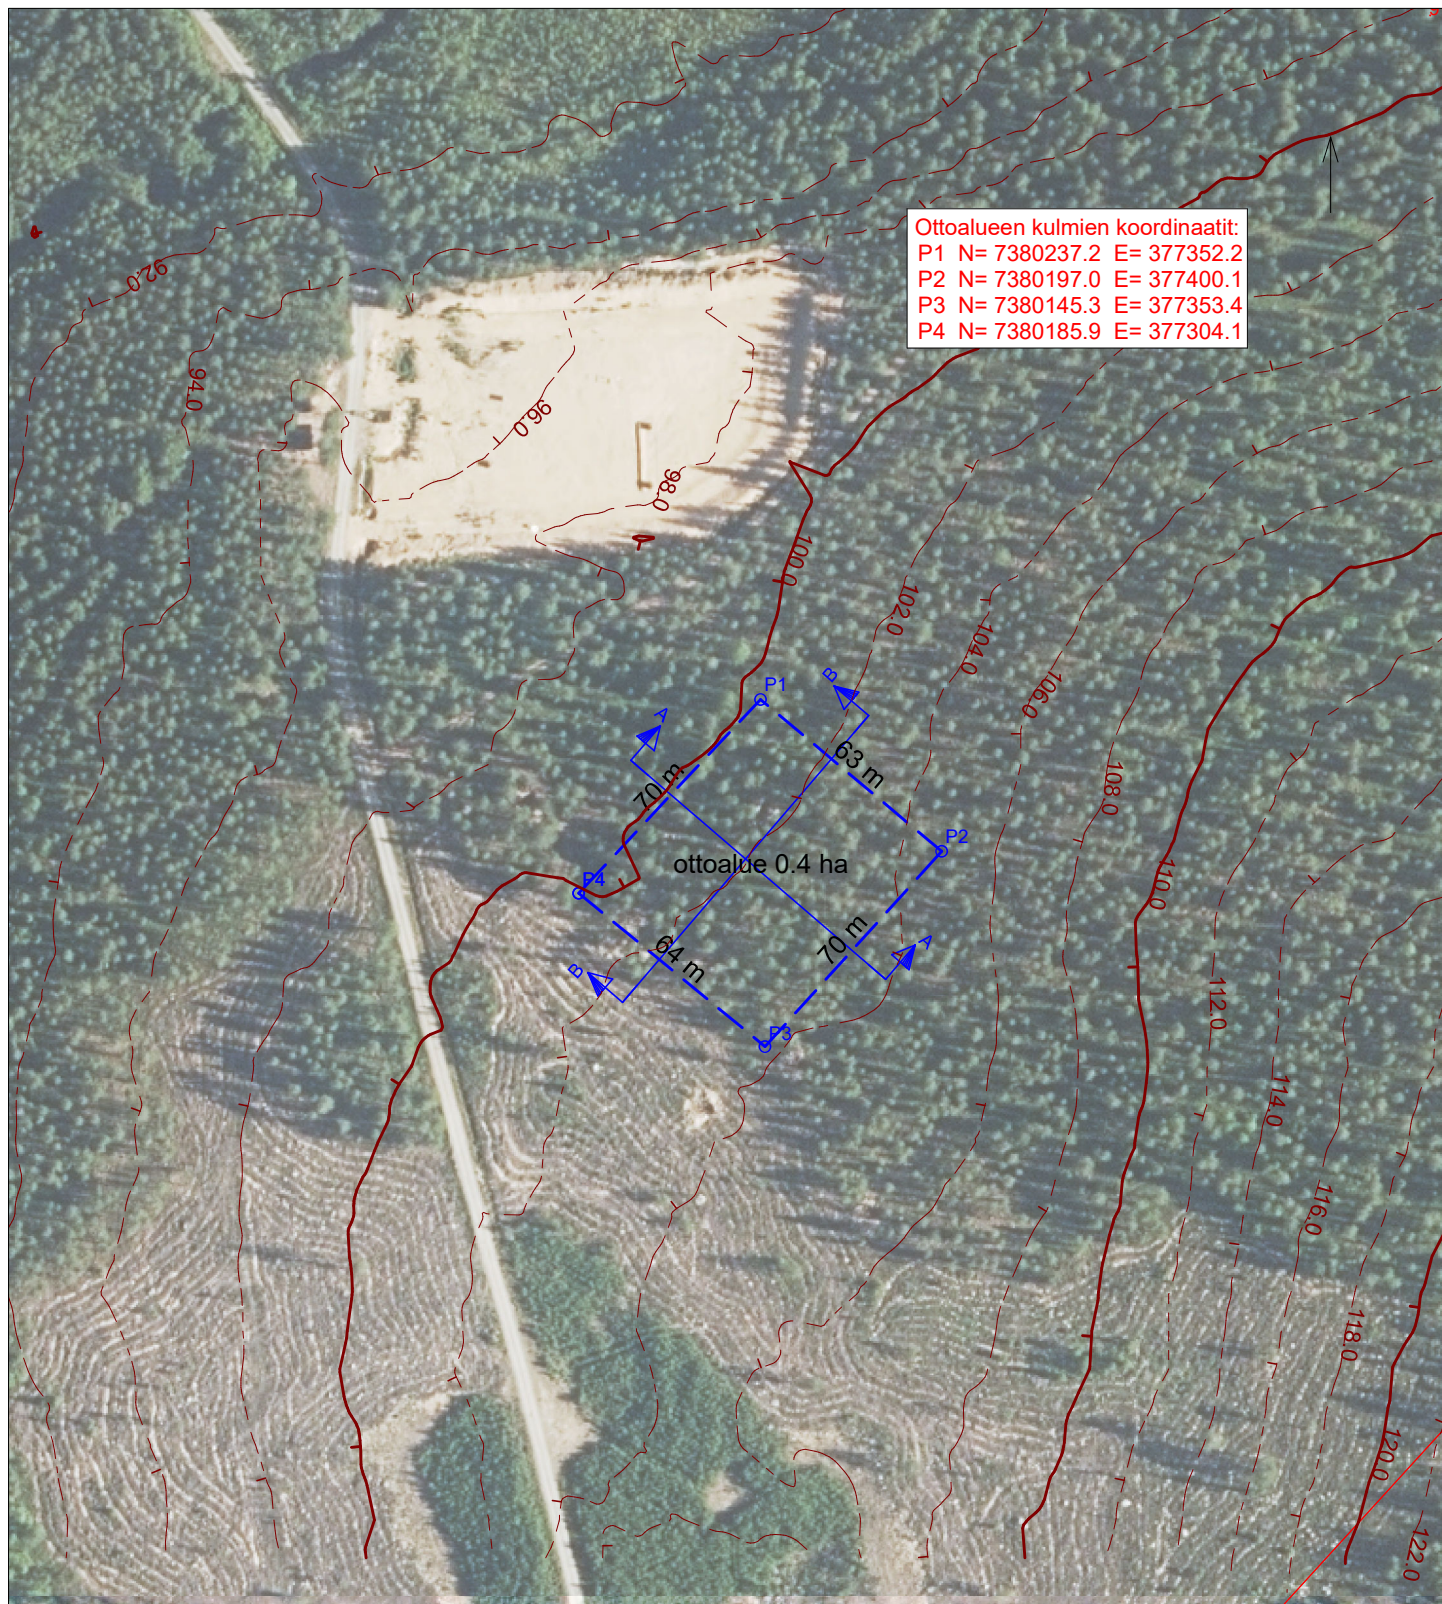

Capstan Limited

Pakisvaaran ottoalue

Pessalompolo R:No 976-406-120-3 Ainola

 **R o v a m i t t a**

Suunnittelija M. Huuskonen

Nykytilannekartta

ilmakuva vuodelta 2024

maa-ainesten ottomäärä 9 900m³
ottoalueen pinta-ala n. 0,4ha
alin ottotaso 98,0

Maastotiedot ovat maanmittauslaitoksen
maastotietokannan 02/2025 aineistoa

Koordinaatisto

TM35FIN

N2000


0 10 20 30 40 50 m

Mittakaava

1:2000

Päiväys

20.2.2025

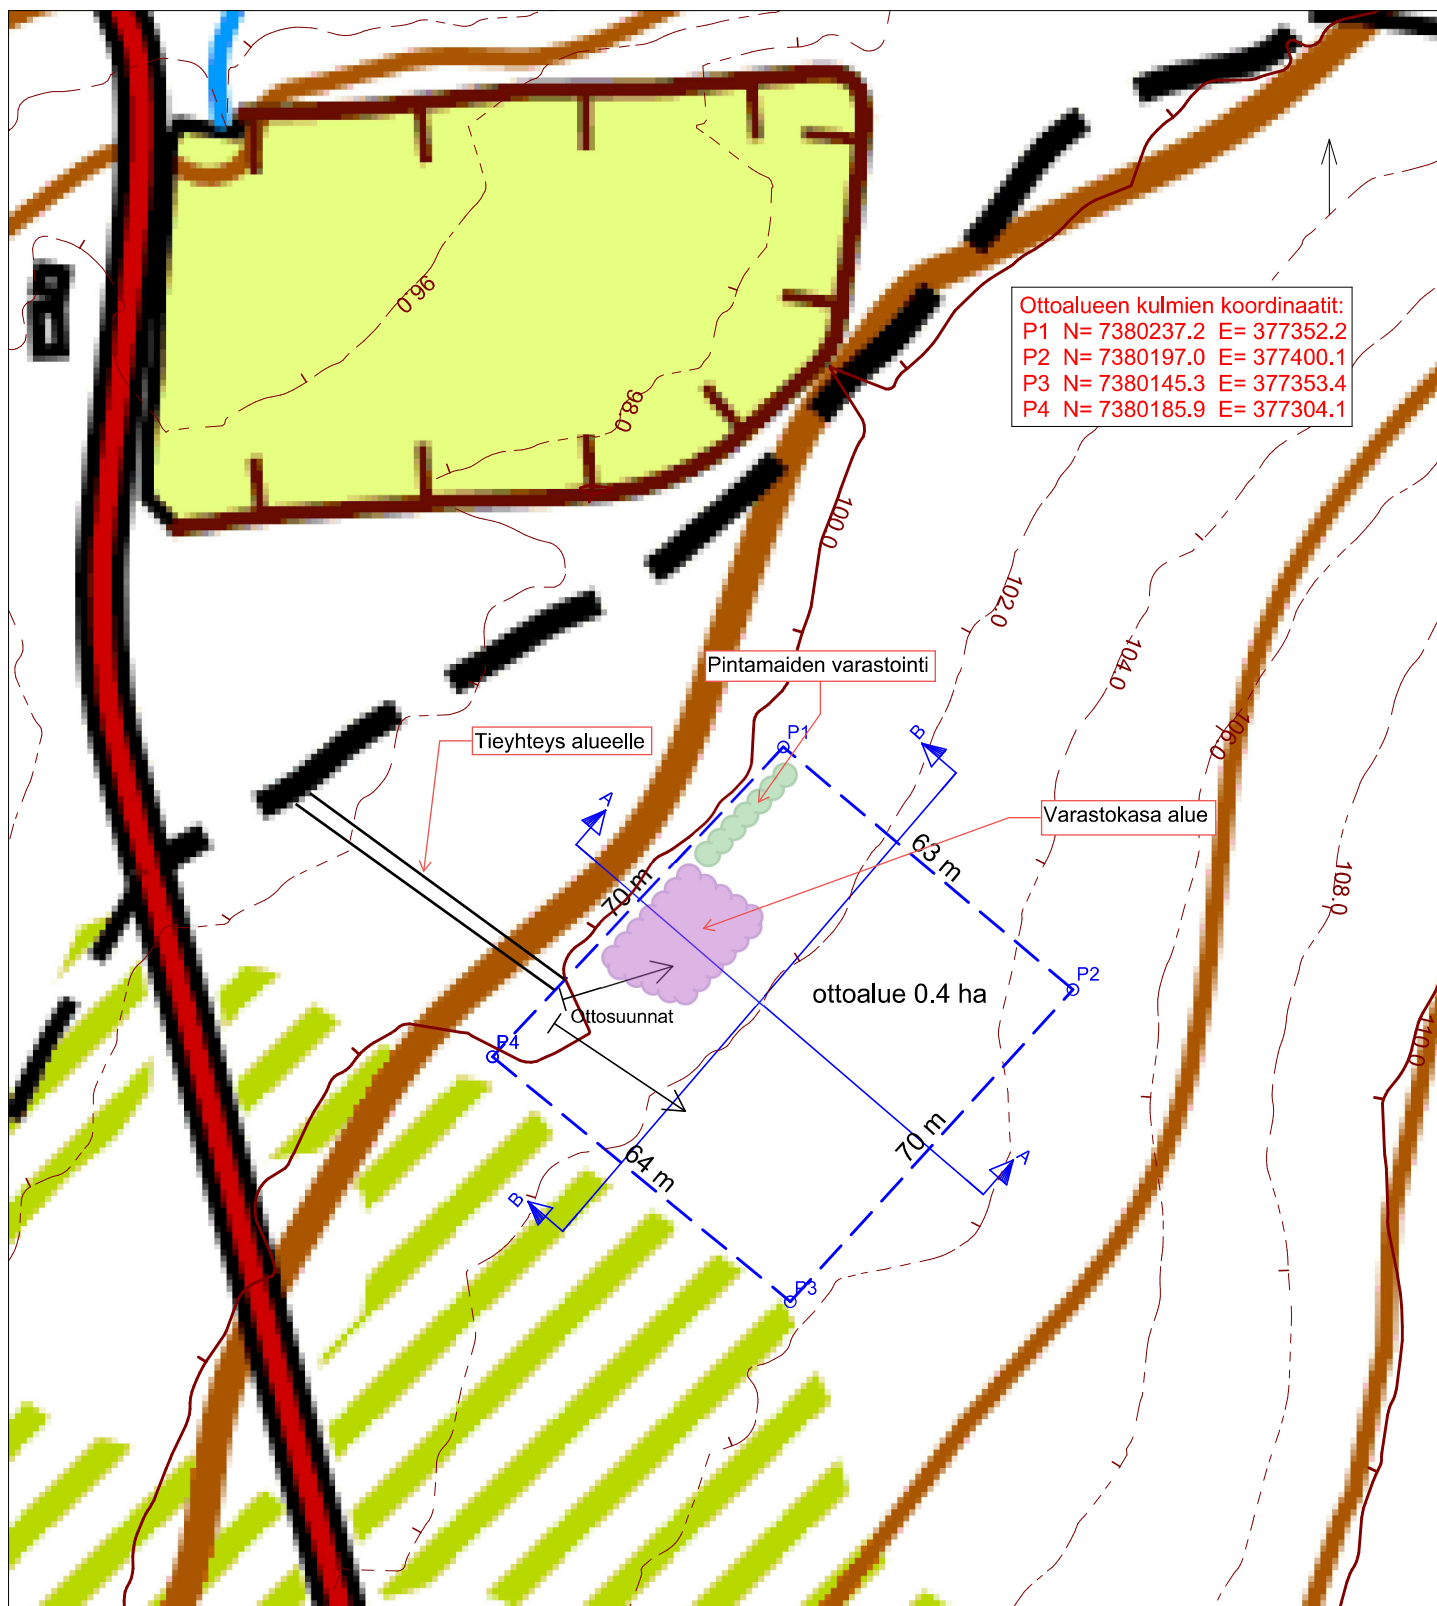


Ottoalueen kulmien koordinaatit:
P1 N= 7380237.2 E= 377352.2
P2 N= 7380197.0 E= 377400.1
P3 N= 7380145.3 E= 377353.4
P4 N= 7380185.9 E= 377304.1

Capstan Limited

Pakisvaaran ottoalue

Pessalompolo R:No 976-406-120-3 Ainola

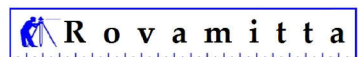

Suunnittelija M. Huuskonen

Ottosuunnitelmapaketti

maa-ainesten ottomäärä 9 900m³
ottoalueen pinta-ala n. 0,4ha
alin ottotaso 98,0


Maastotiedot ovat maanmittauslaitoksen
maastotietokannan 02/2025 aineistoa

Koordinaatisto

TM35FIN
N2000

0 10 20 30 40 50 m


Mittakaava 1:1250
Päiväys 21.2.2025

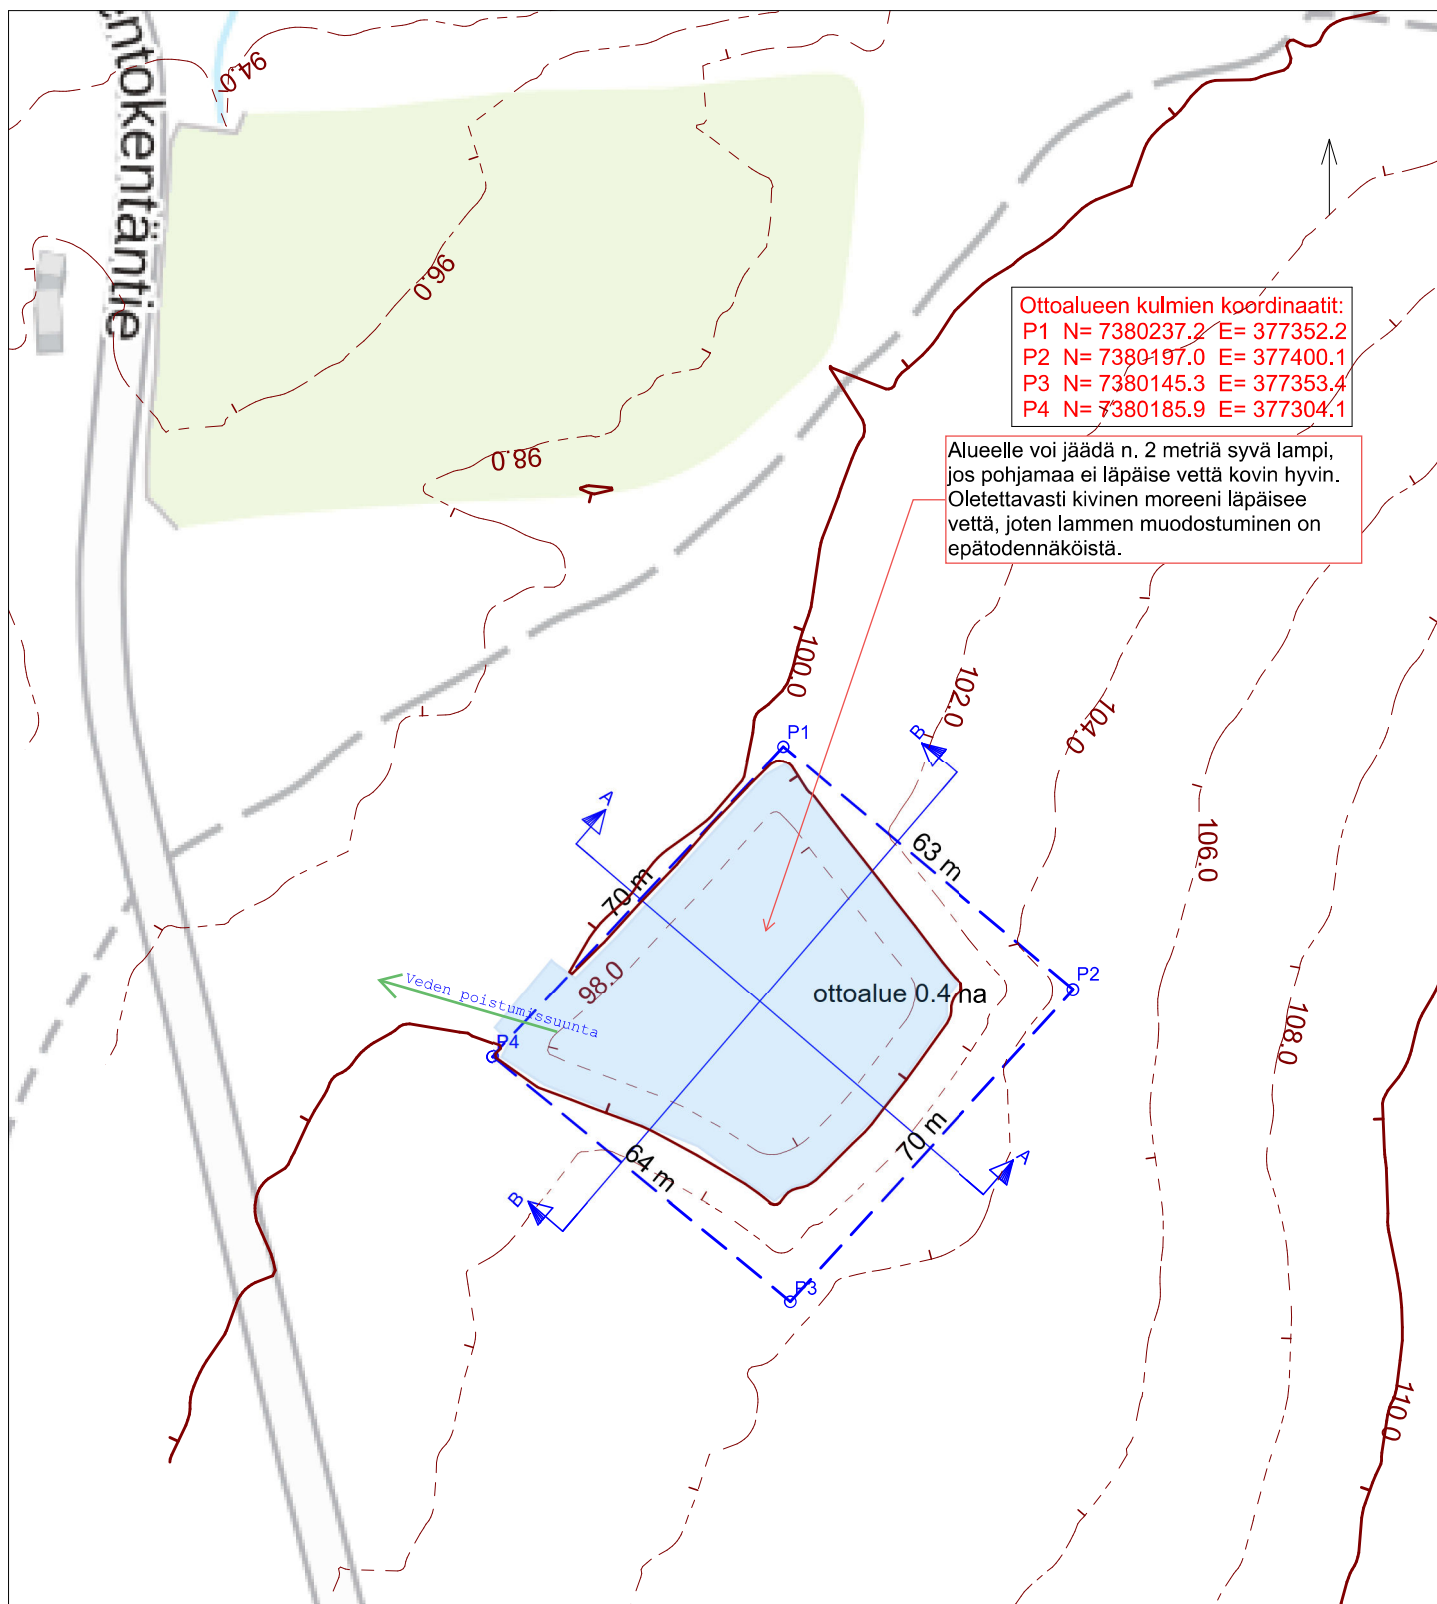

Capstan Limited

Pakisvaaran ottoalue

Pessalompolo R:No 976-406-120-3 Ainola

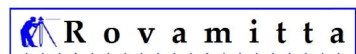

Suunnittelija M. Huuskonen

Tuleva tilanne


maa-ainesten ottomäärä 9 900m³
ottoalueen pinta-ala n. 0,4ha
alin ottotaso 98,0

Maastotiedot ovat maanmittauslaitoksen maastotietokannan 02/2025 aineistoa

Koordinaatisto

TM35FIN

N2000

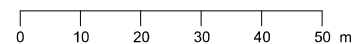


Mittakaava

1:1250

Päiväys

21.2.2025

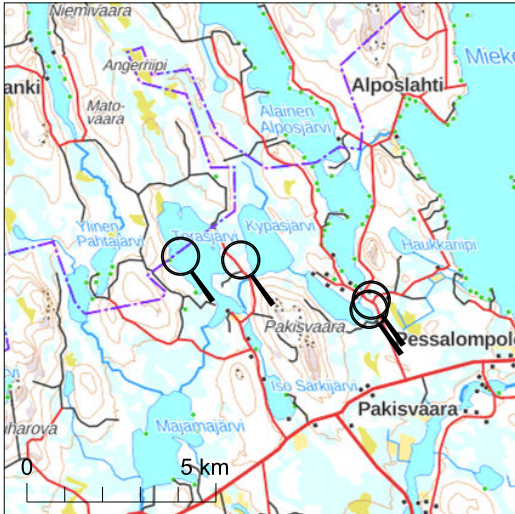


Kiinteistötunnus: 976-406-120-3
 Nimi: AINOLA
 Rekisteriyksikkölaji: Tila
 Kunta: Ylitornio (976)
 Palstojen lukumäärä: 4

Rekisteriyksikön alueella on yleiskaava.


Tulostettu kiinteistötietojärjestelmästä 20.2.2025.


Kiinteistörekisterin tiedoissa voi olla puutteita ja epätarkkuuksia. Rekisteriyksikön tarkka alueellinen ulottuvuus selviää toimitusasiakirjoista ja maastosta. Rekisteritiedoista katso tarkemmin www.maanmittauslaitos.fi/rekisteritiedot.

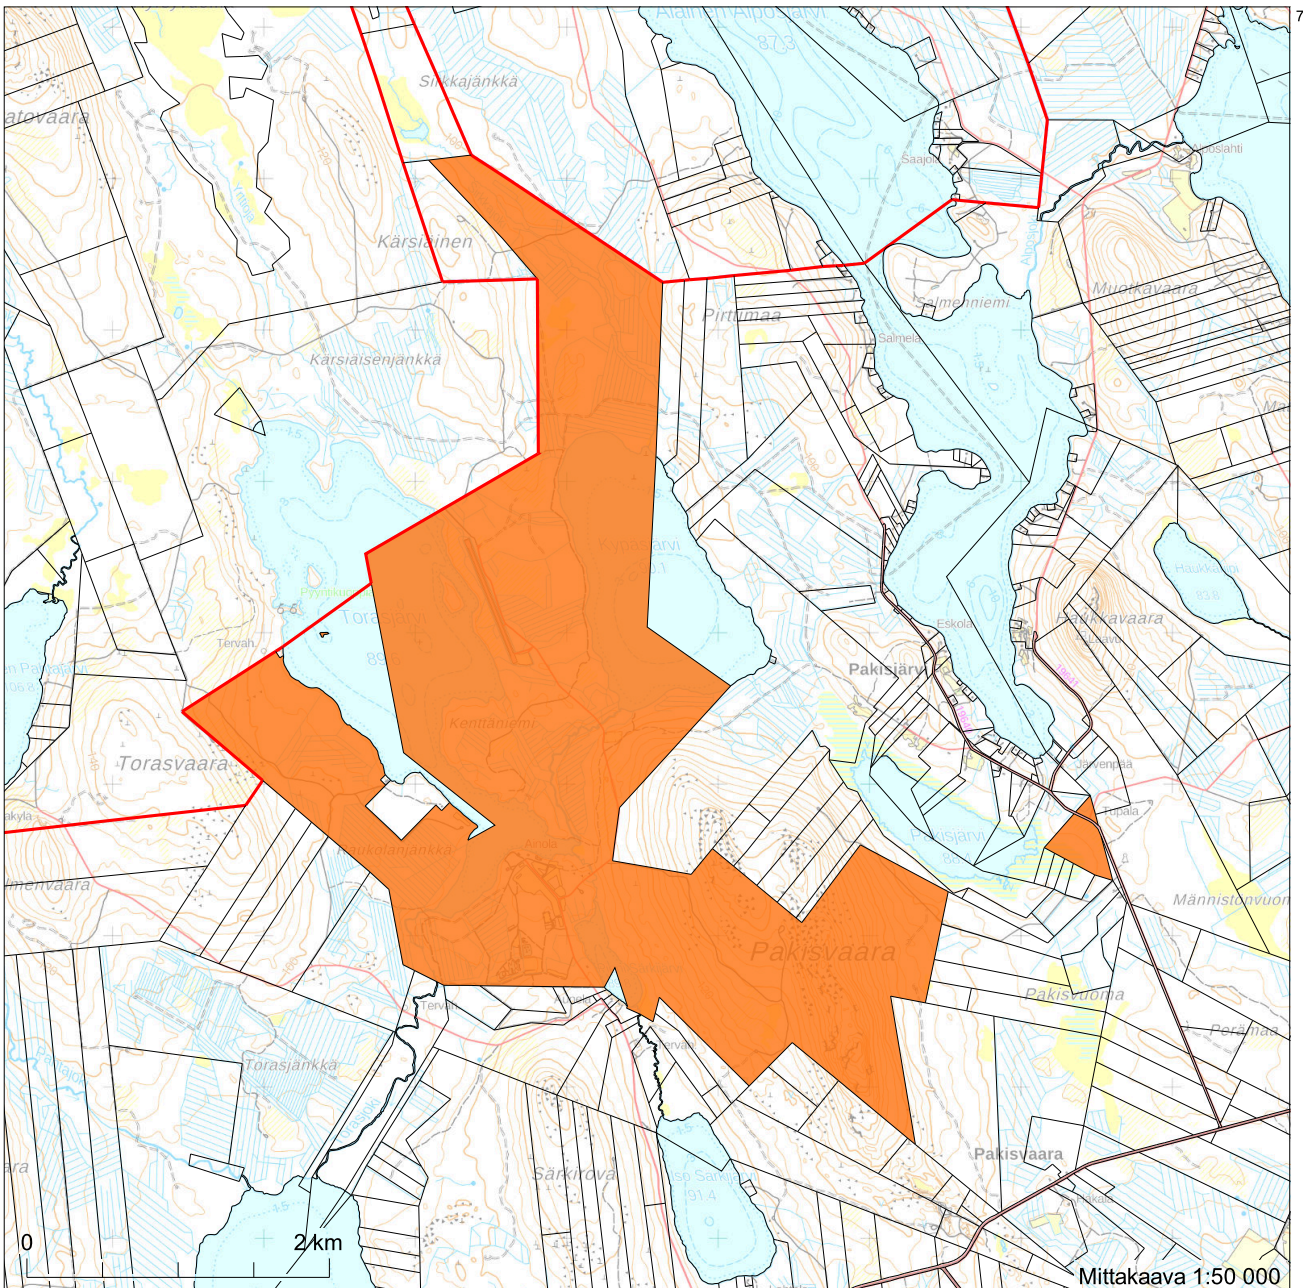


7385139

7376639

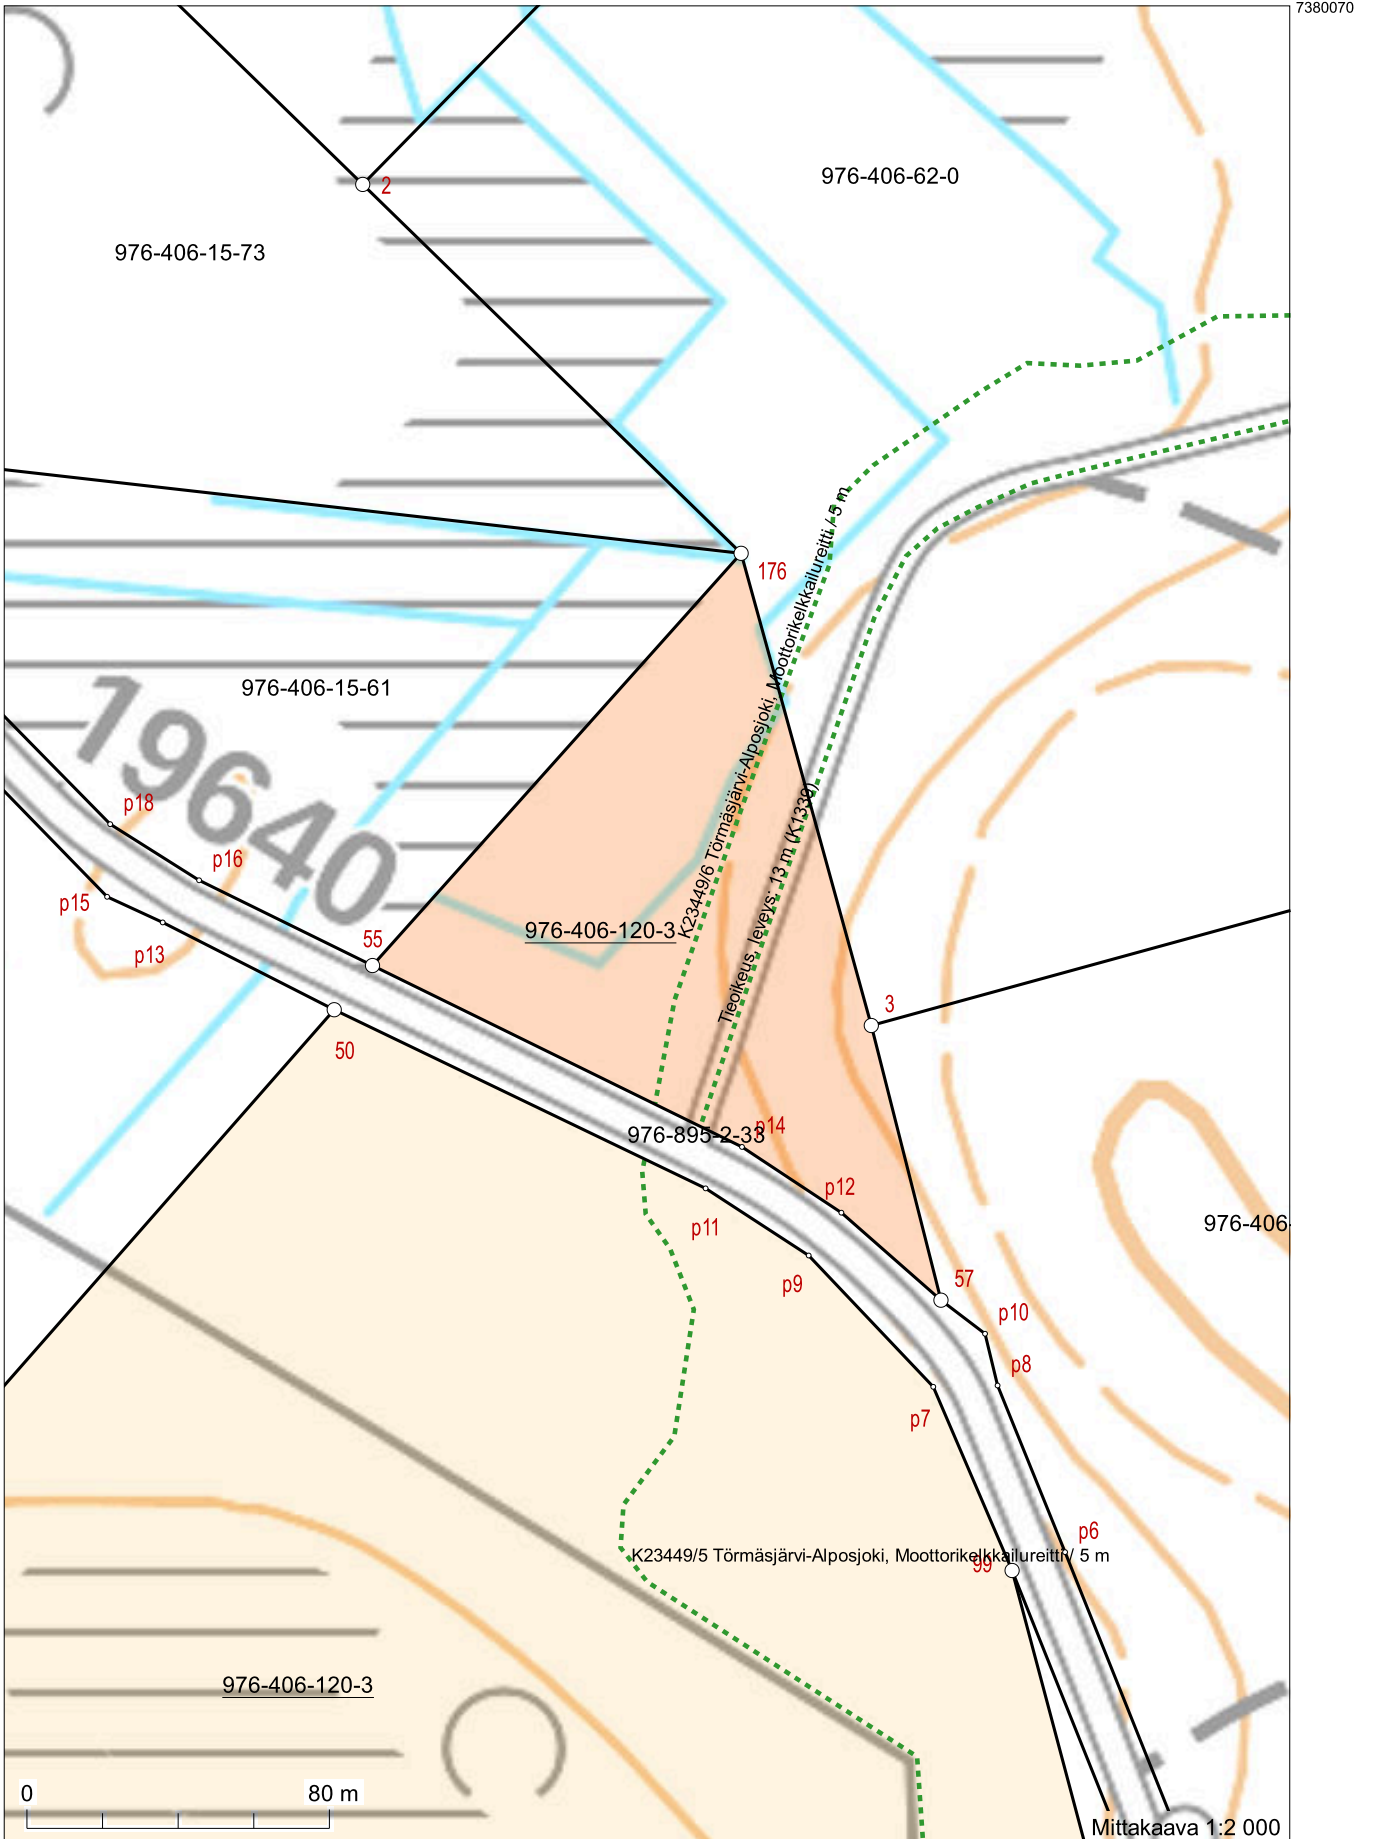

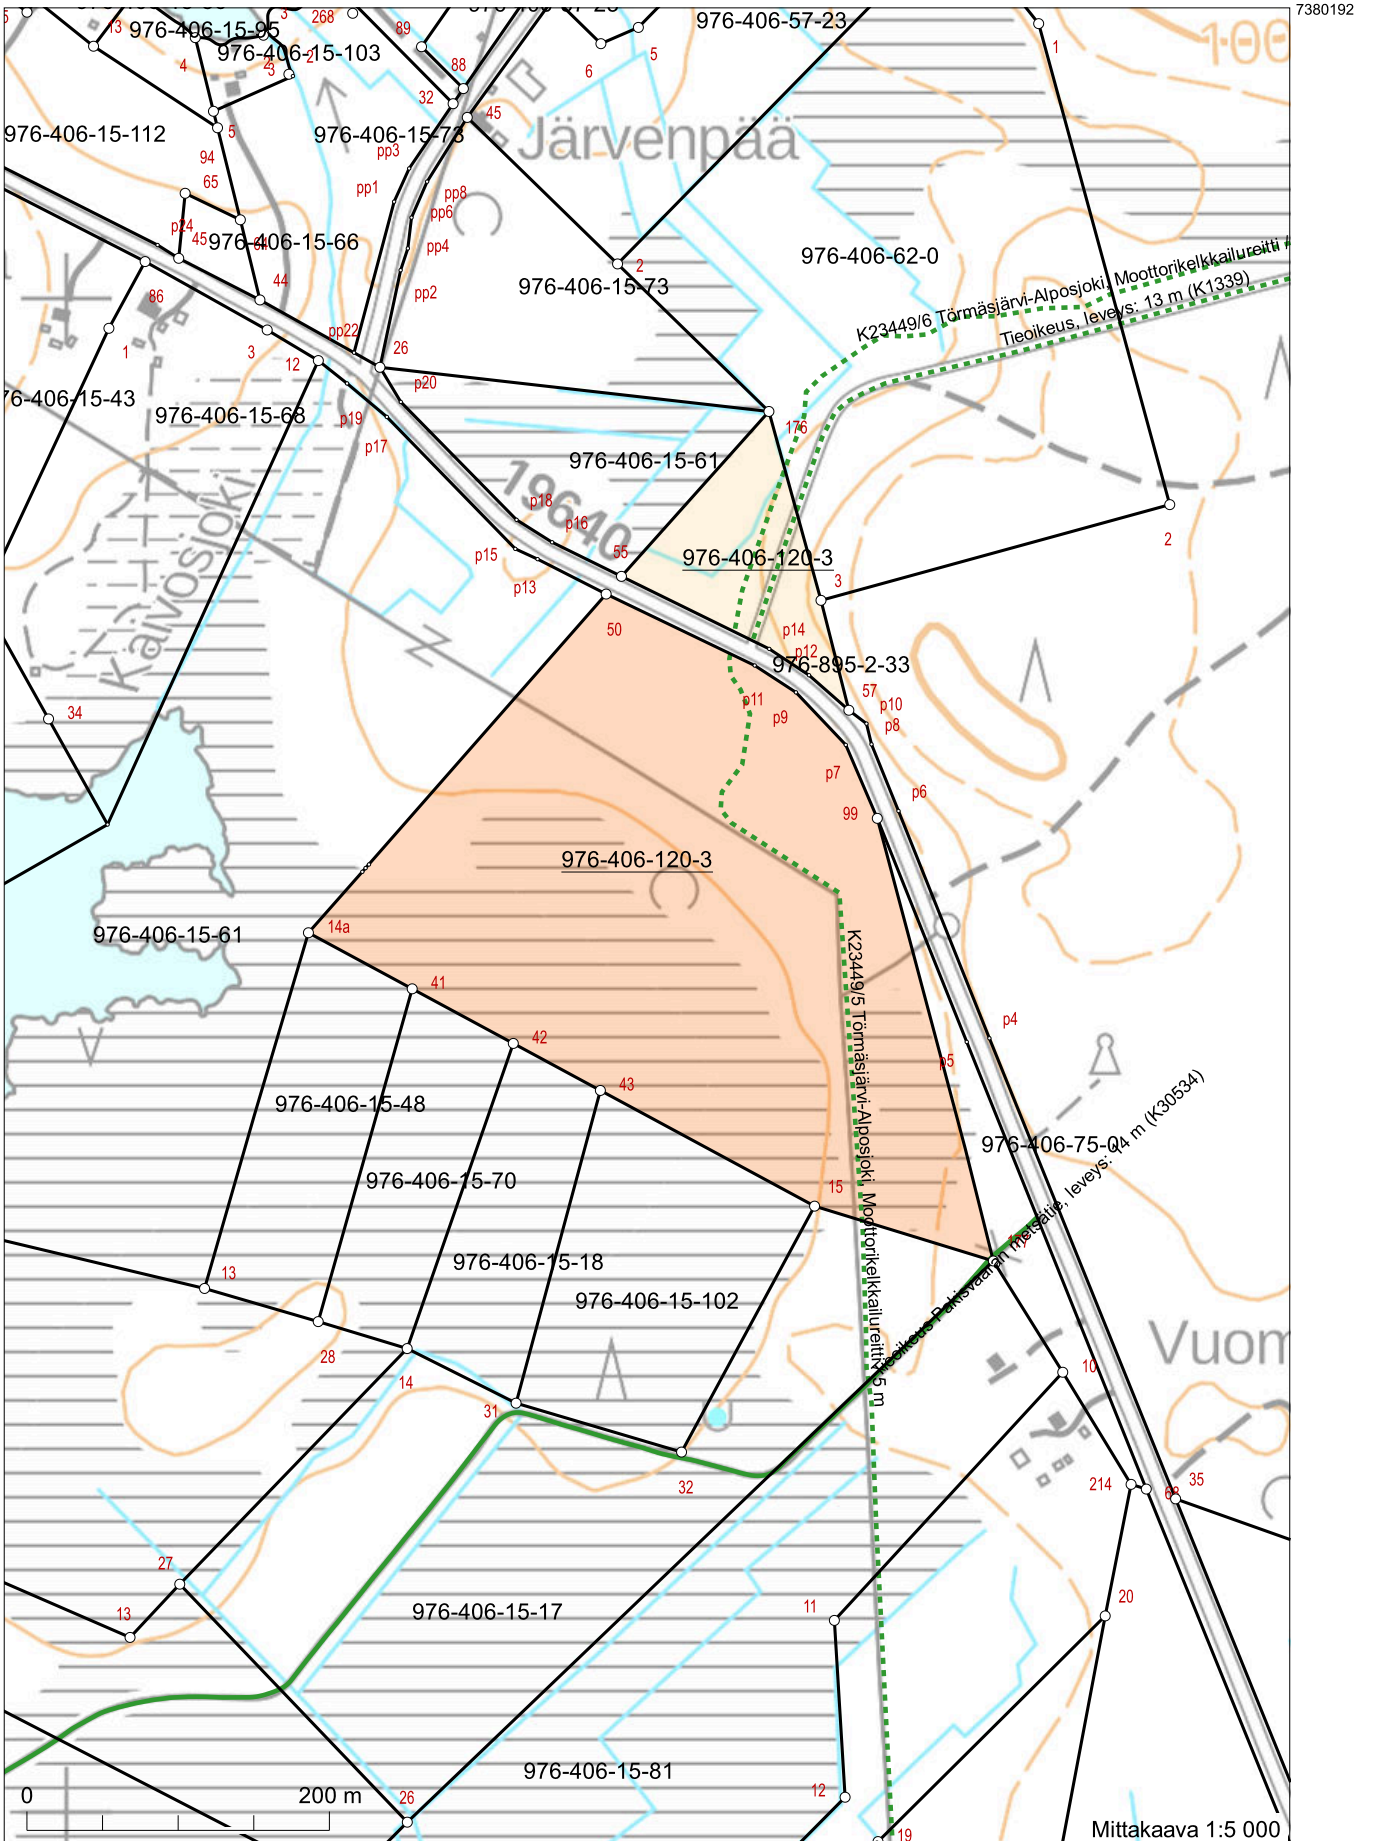

Koordinaatisto: ETRS-TM35FIN
Taustakartta on viitteellinen.

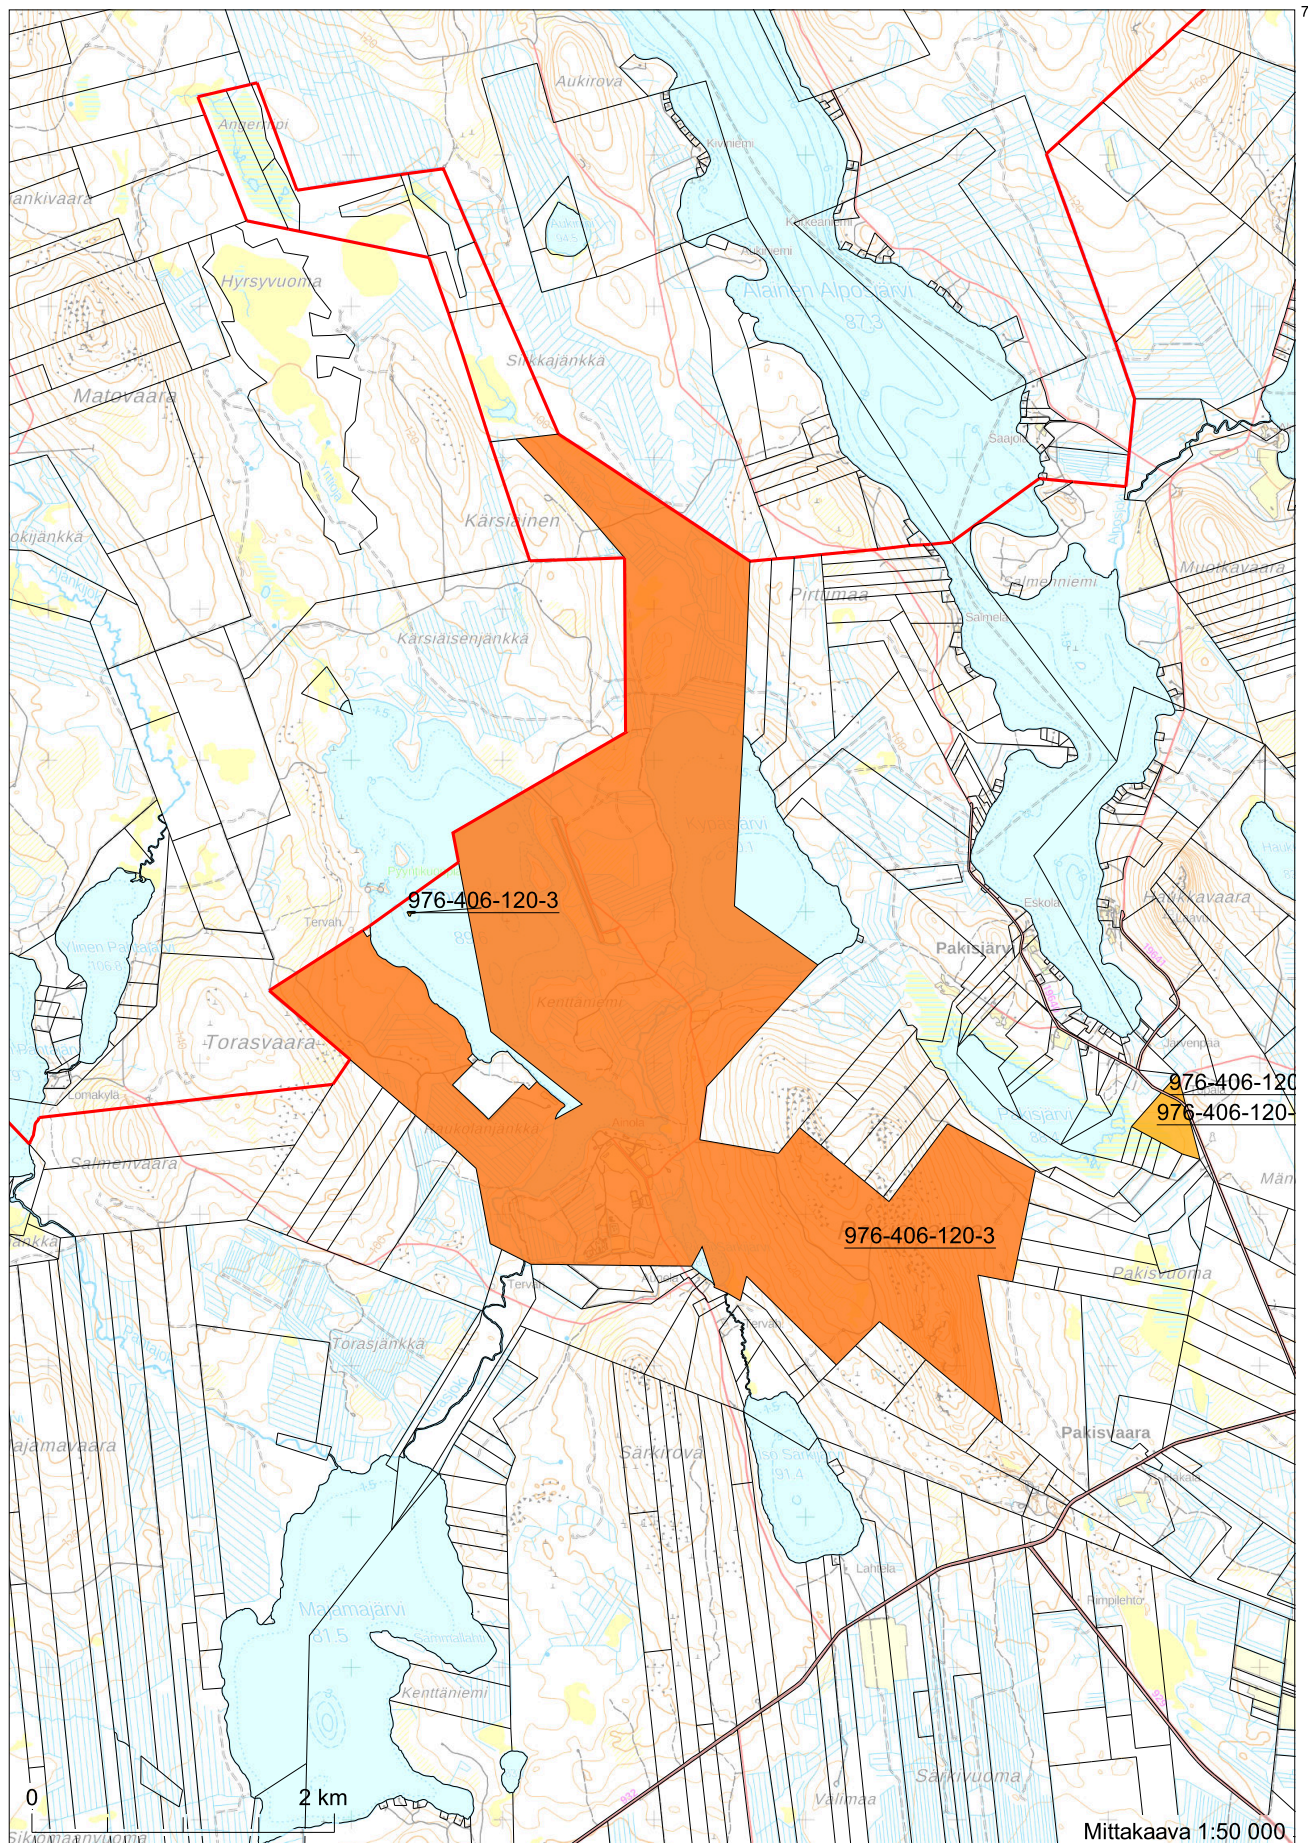



Koordinaatisto: ETRS-TM35FIN
Tautakartta on viitteellinen.

7381109



Mittakaava 1:1 000

7380866

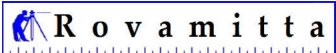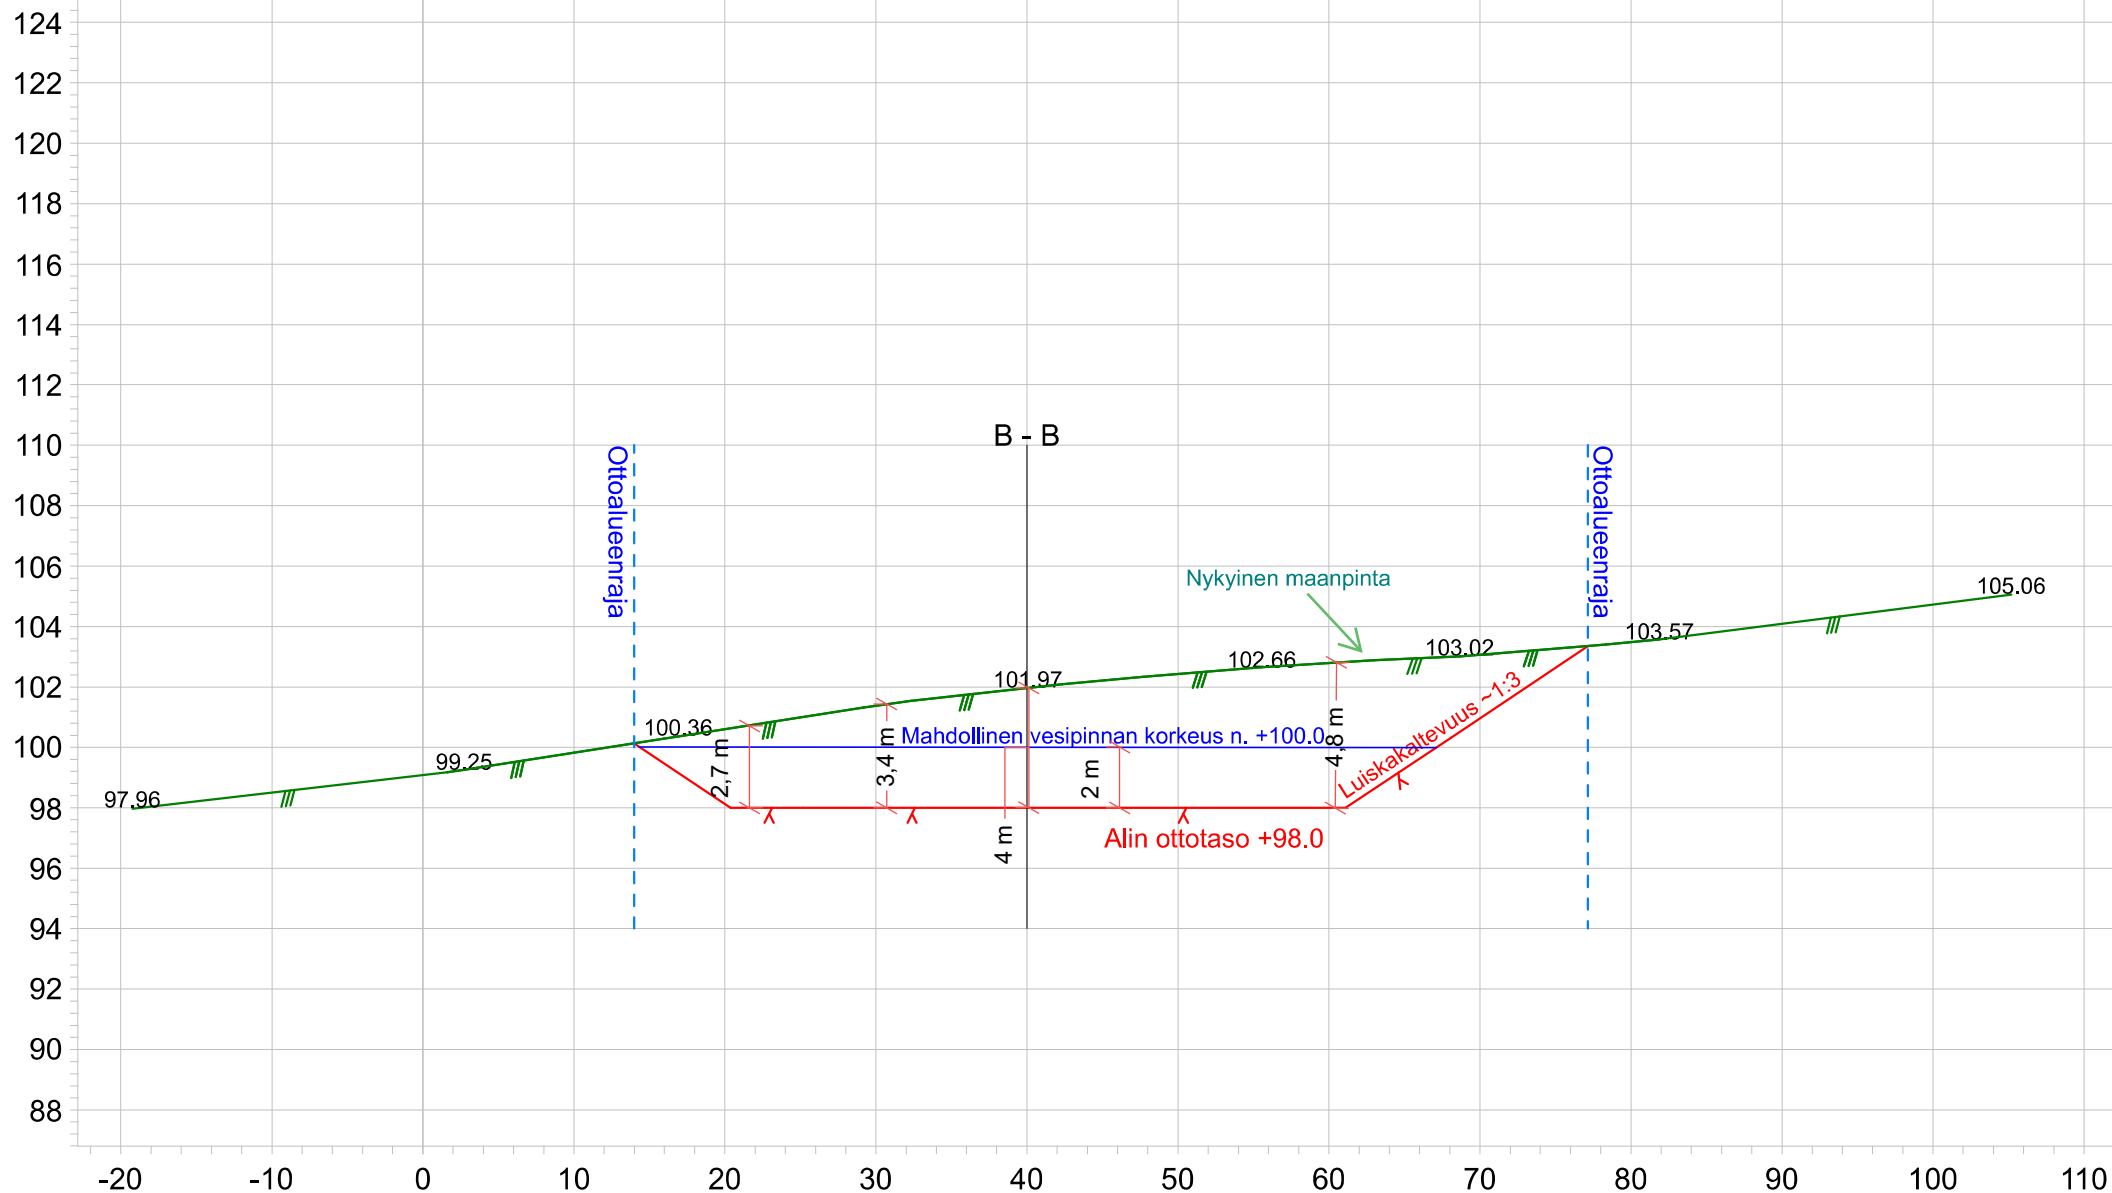

Mikko Huuskonen

Tilaaja
Capstan Limited

Pessalompolo, Ainola
Pakisvaaran ottoalue

Leikkaus



Mittakaava

Päiväys

A - A

1:500/1:250

21.2.2025

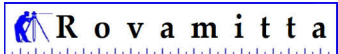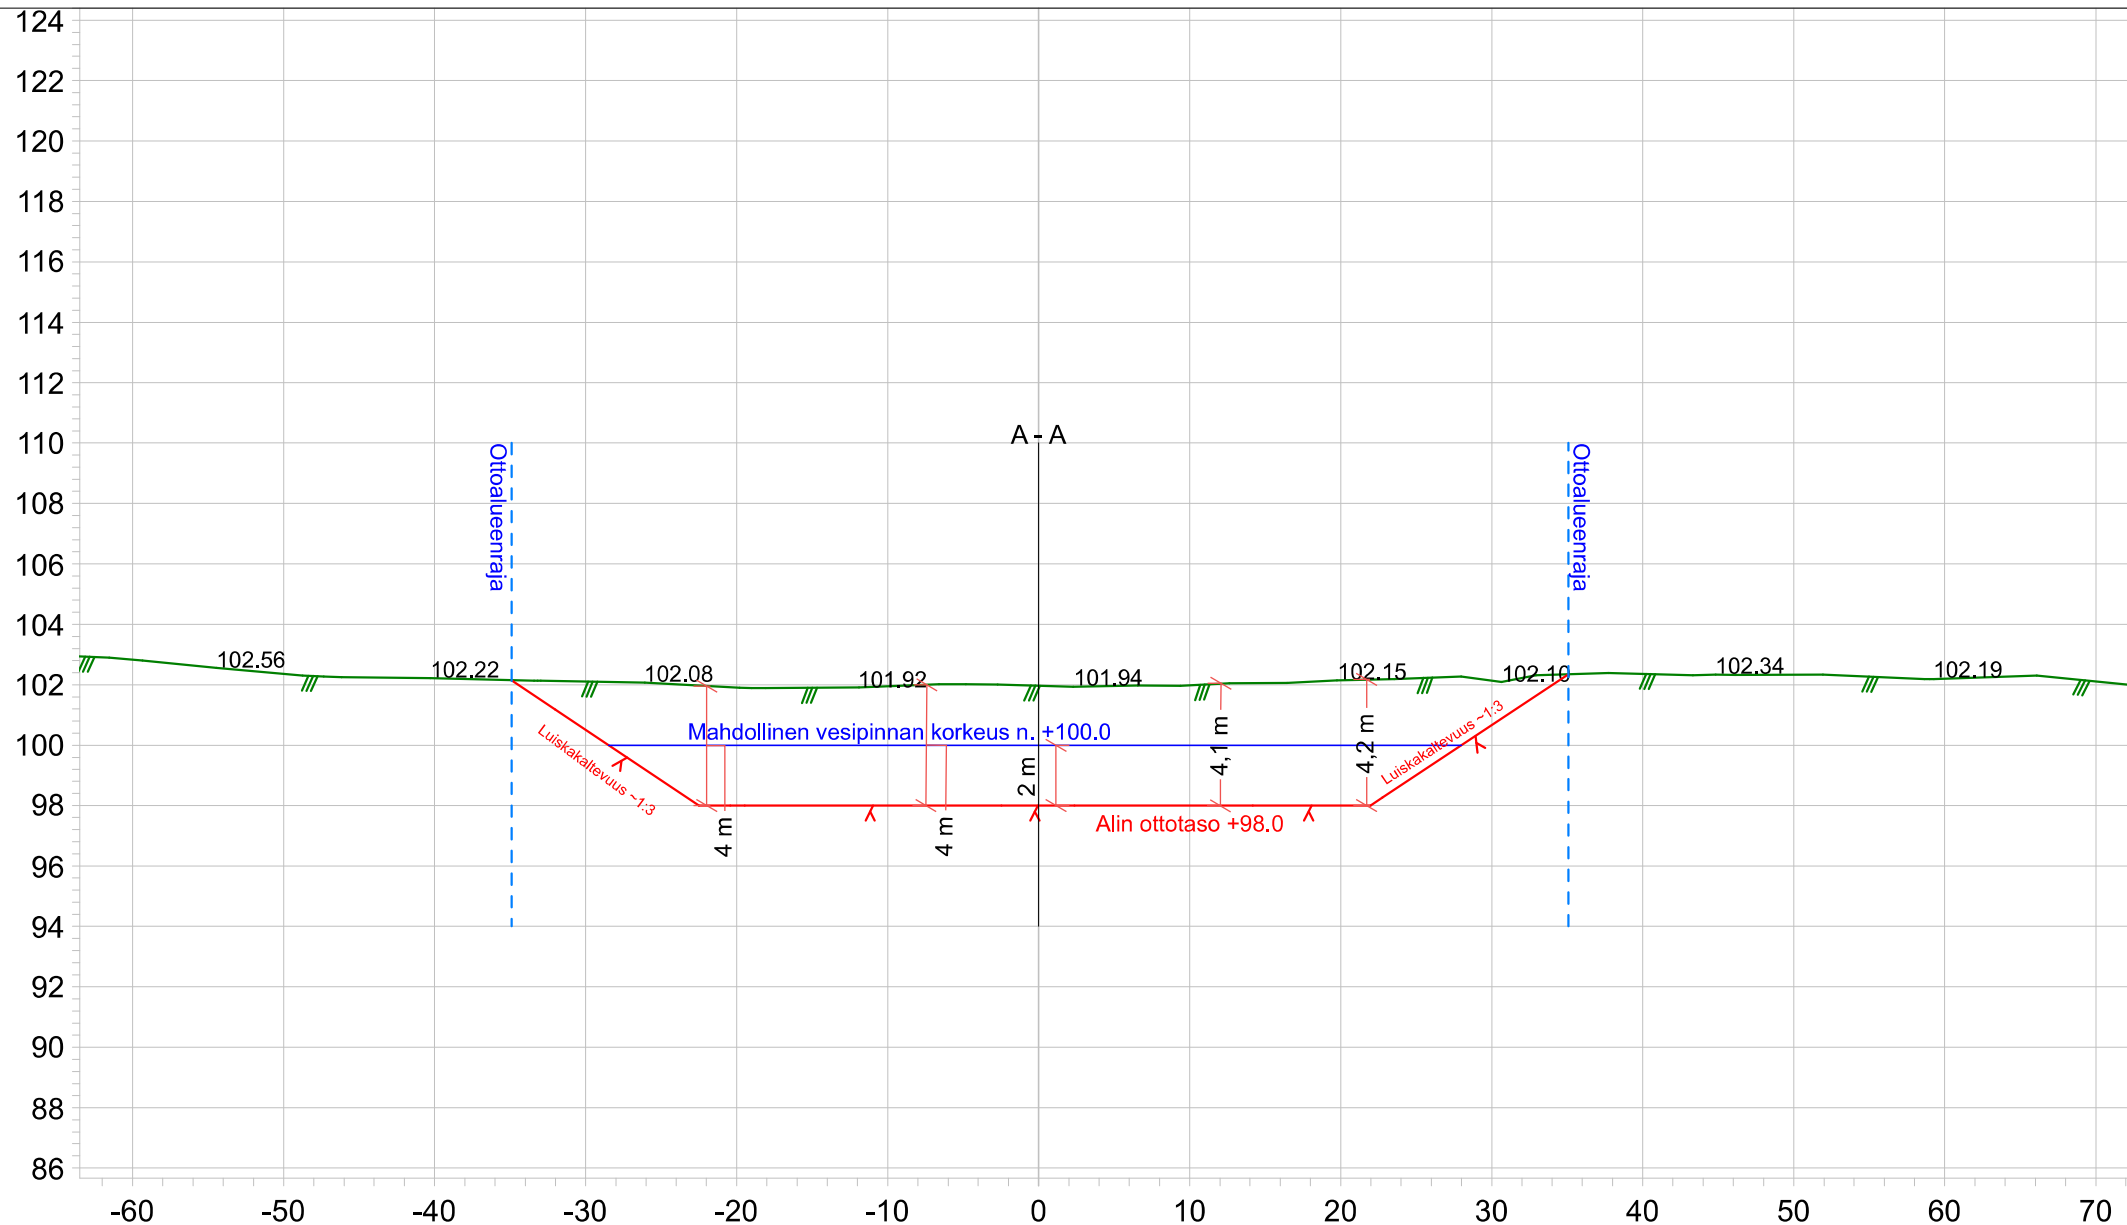

Mikko Huuskonen

Tilaaja
Capstan Limited

Pessalompolo, Ainola
Pakisvaaran ottoalue

Leikkaus

Mittakaava

Päiväys

B - B

1:500/1:250

21.2.2025