


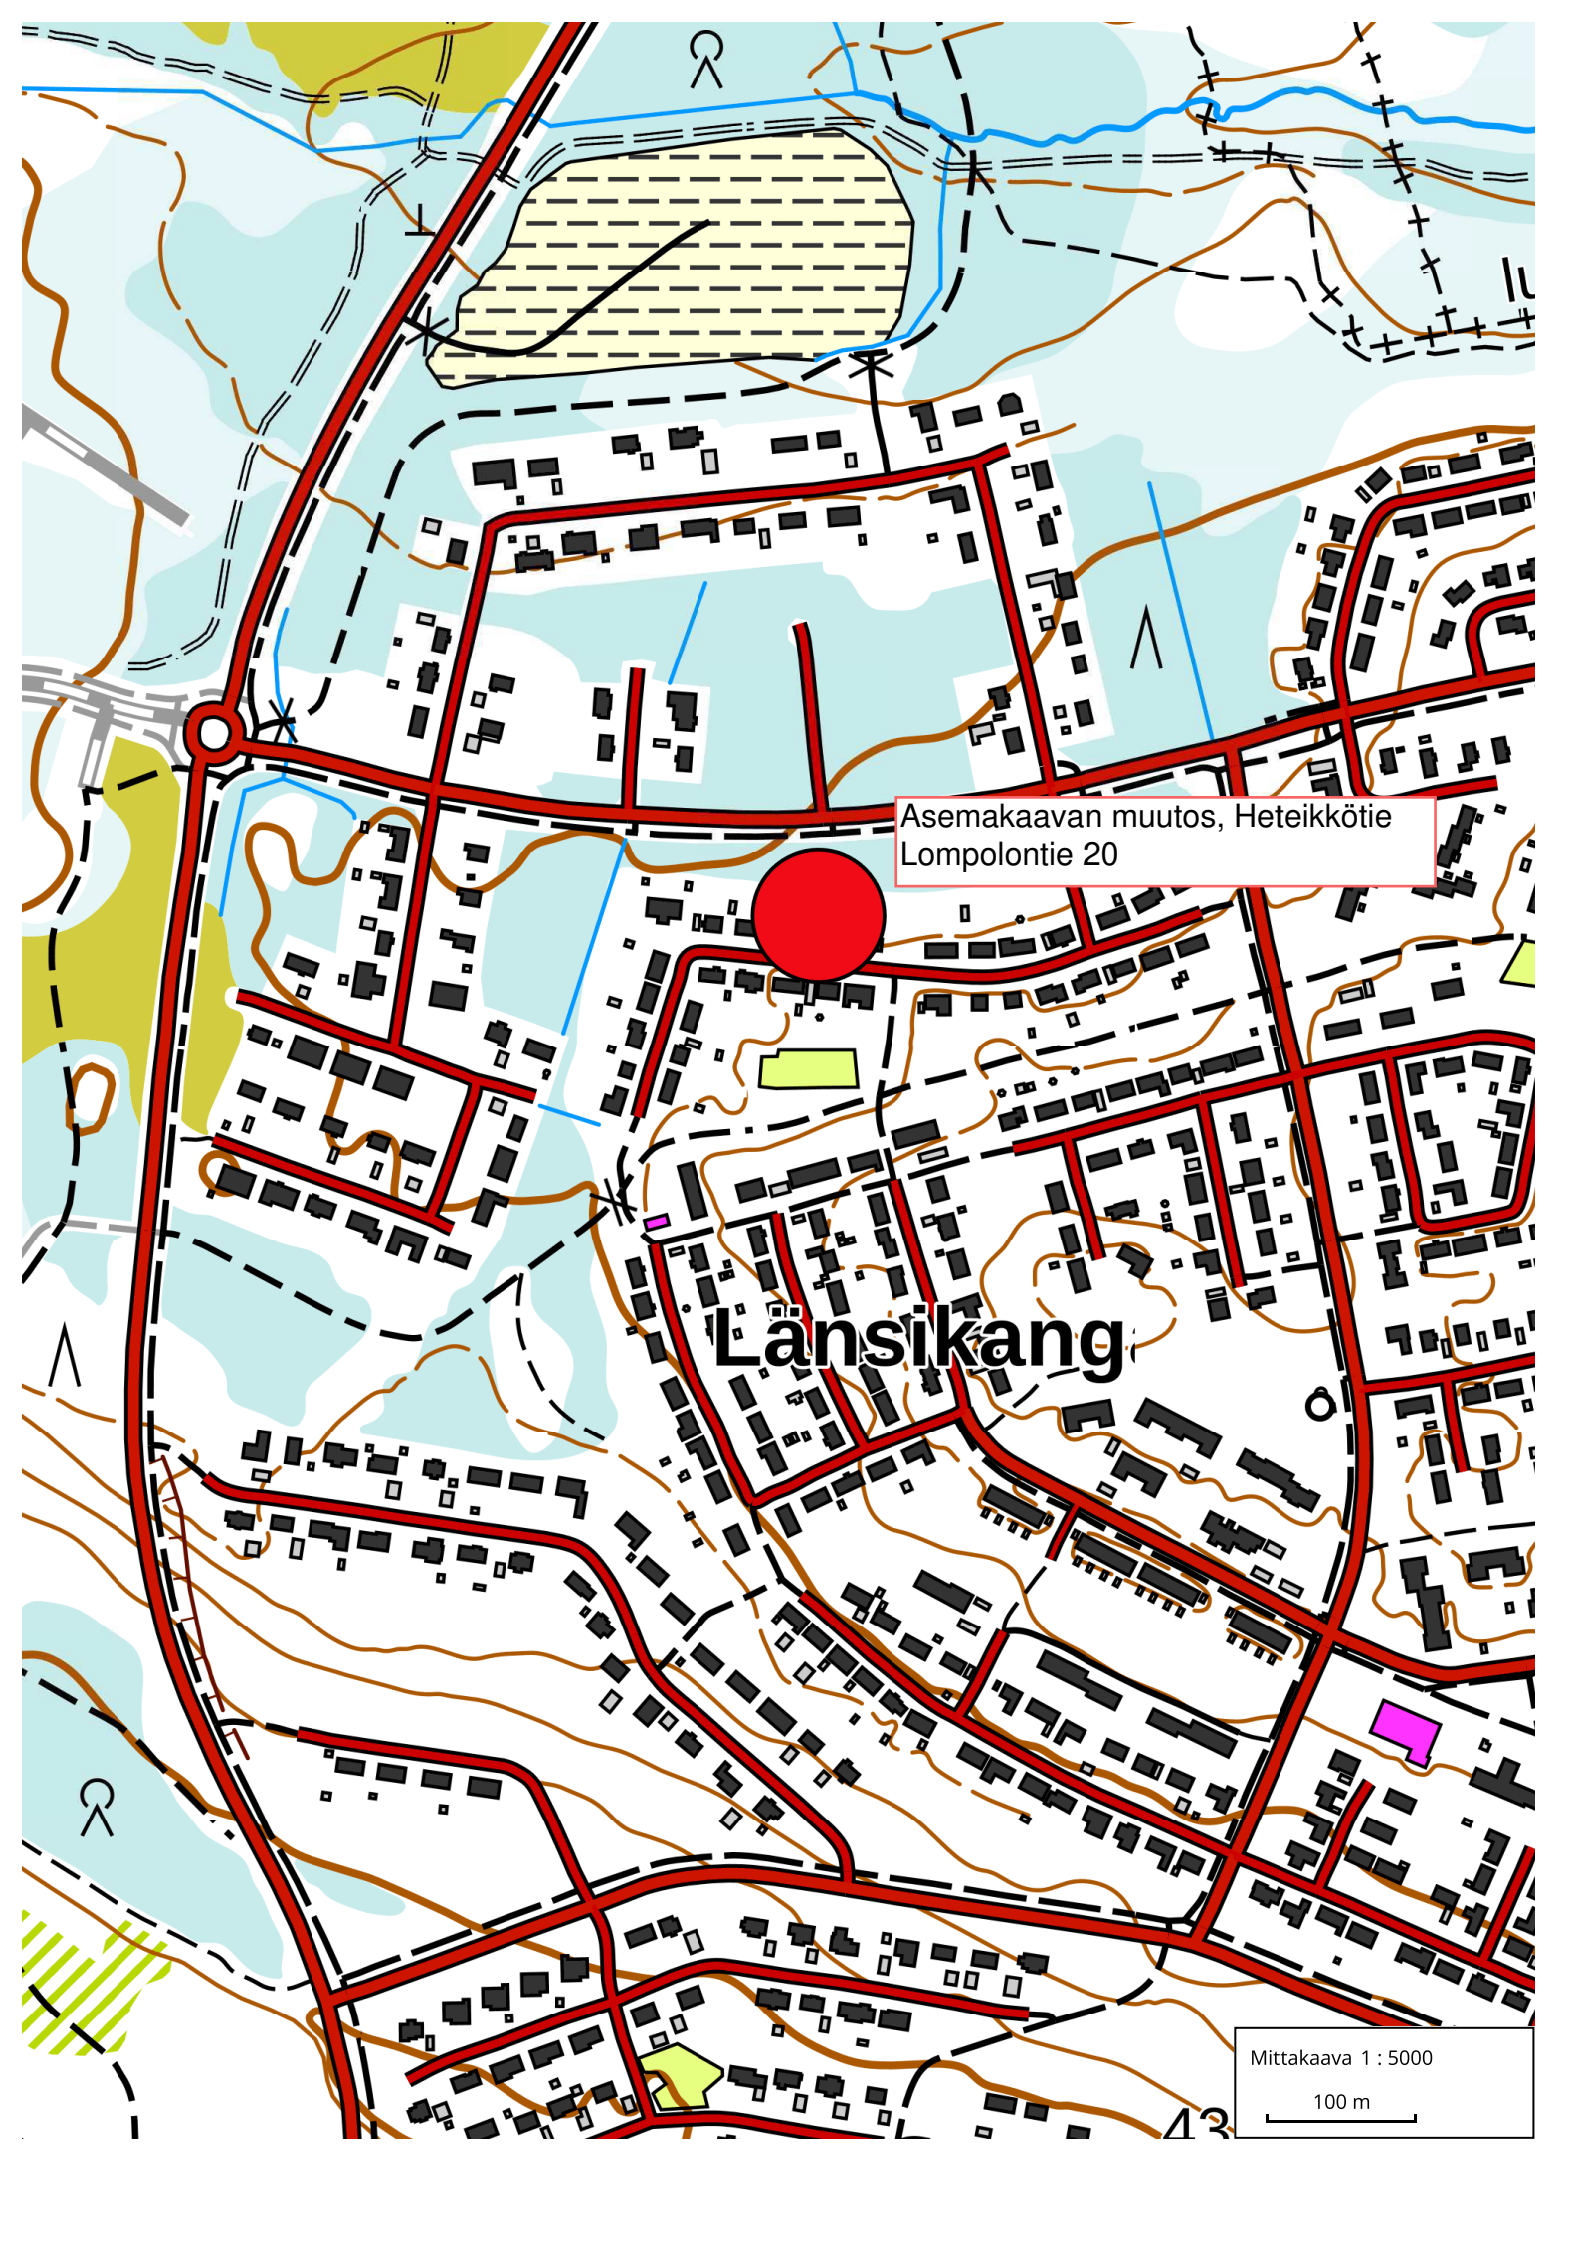

Asemakaavan muutos, Heteikkötie
Lompolontie 20

Länsikangas

Mittakaava 1 : 5000

100 m