


J2 välillä
Tievakatu-Siljotie

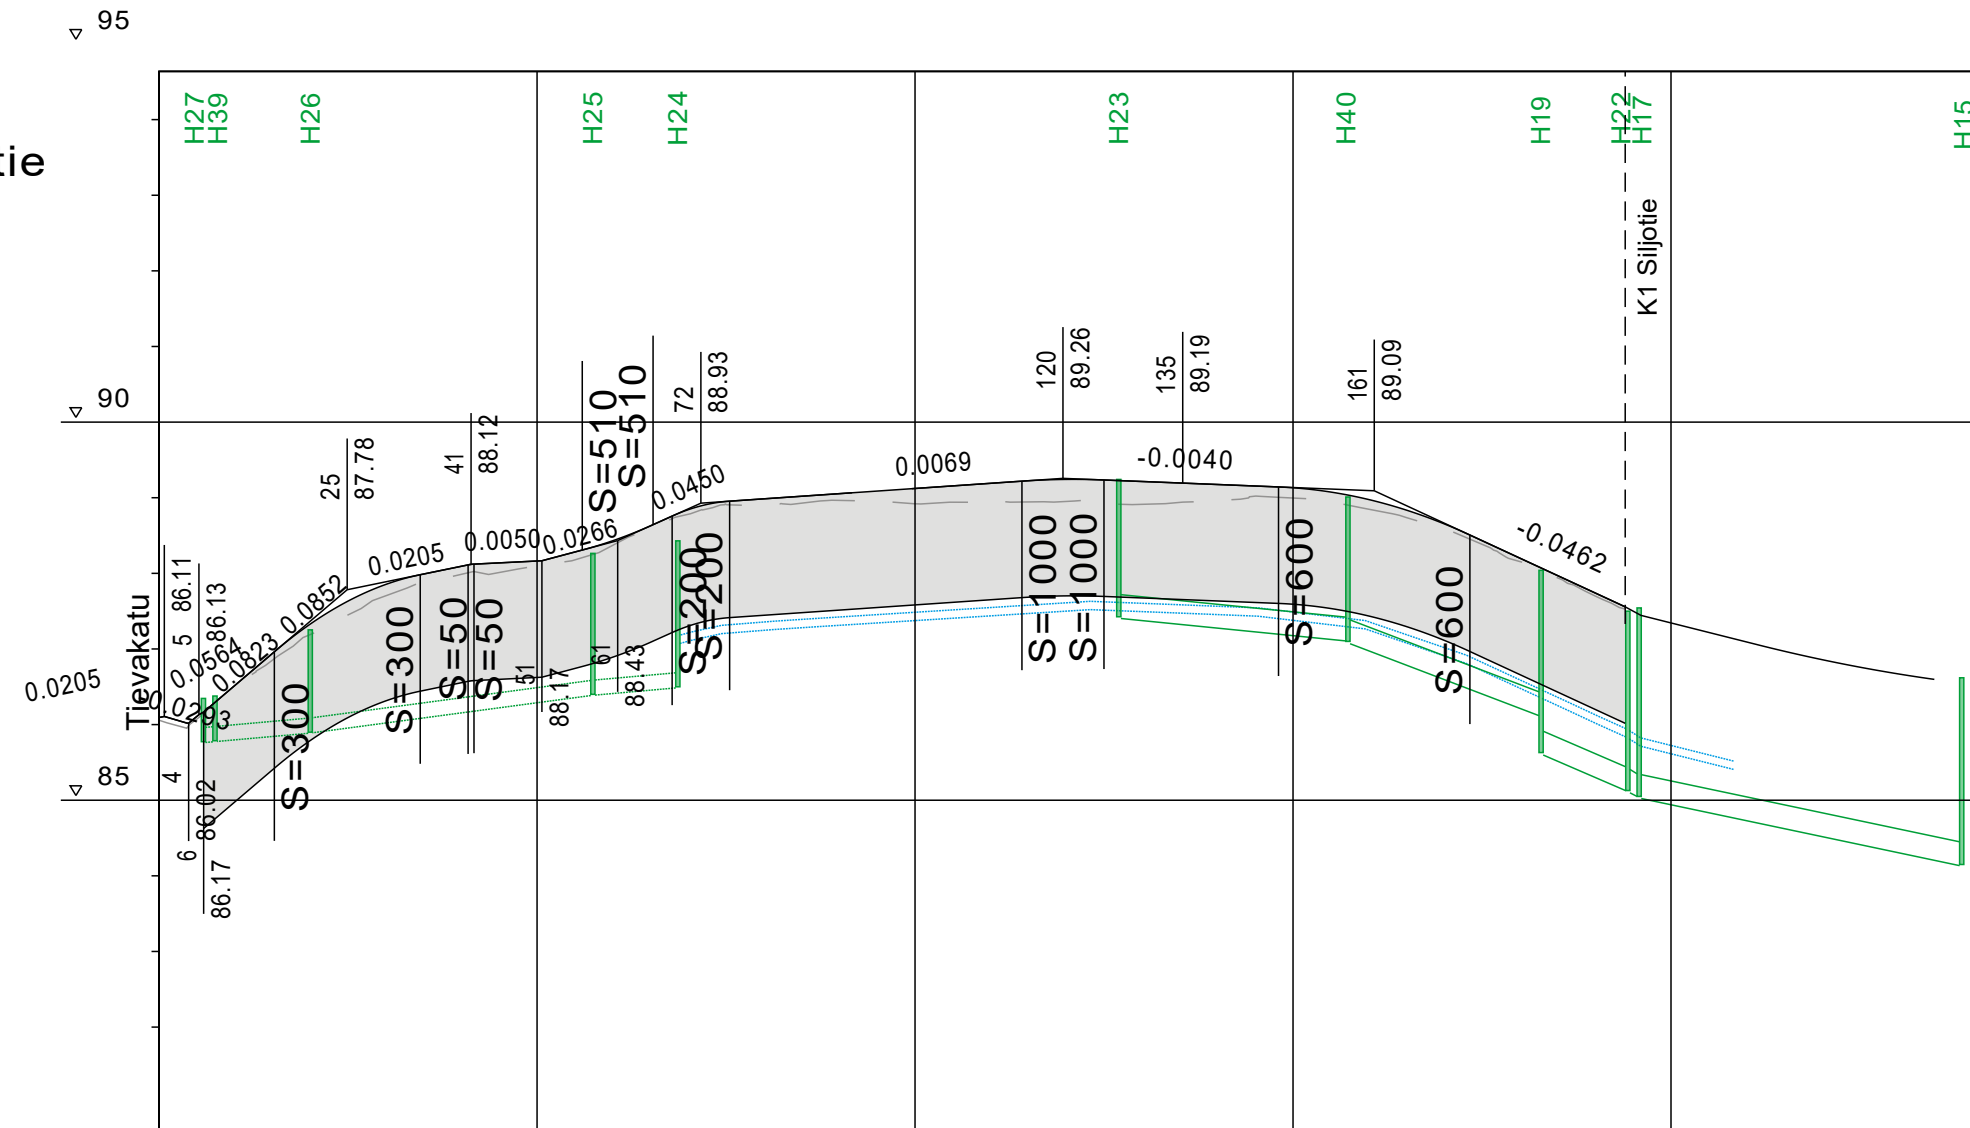

Hulevesiviemäri, sisäpohjan korkeus
Putken mitat ja laatu
Paalu, kaivovali ja kaltevuus

Putken perustamistapa

Luiskakaltevuus

Päällysrakenne

Matka


Kaltevuus/Pyöristyssäde

Tasausviivan korkeus


Maanpinnan korkeus

Kaarevuus


Ajoradan sivukaltevuus

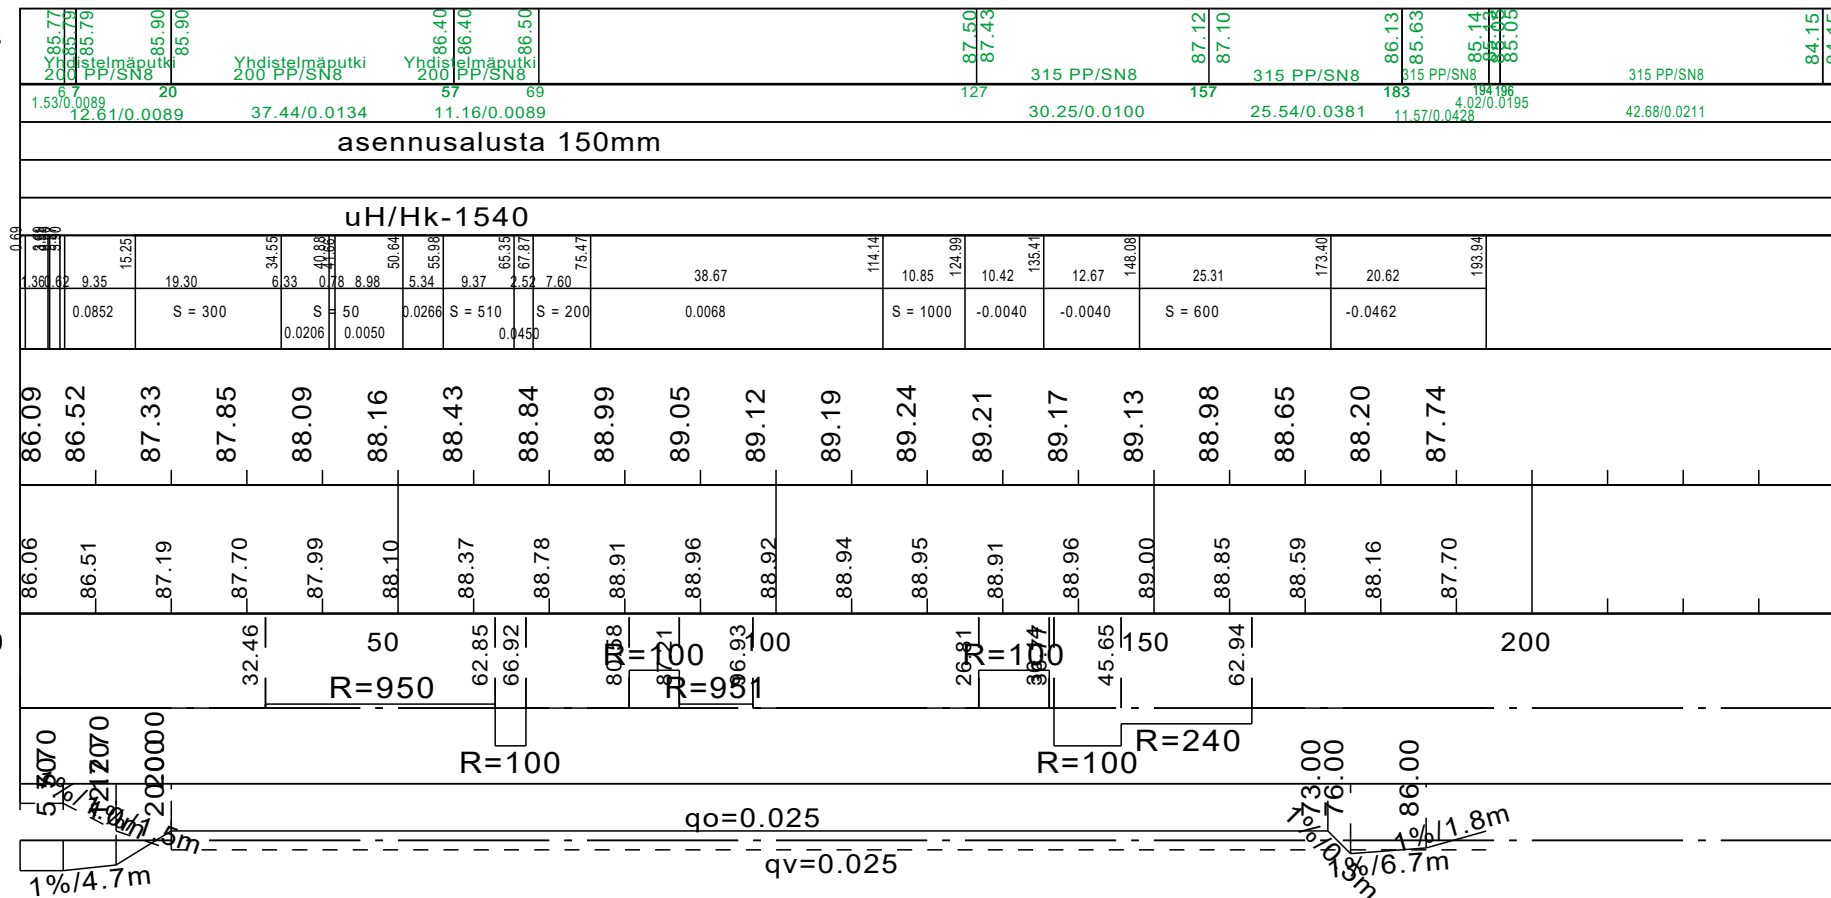


J2välillä Tievakatu-Siljotie
PL 0-65
Katuluokka 6

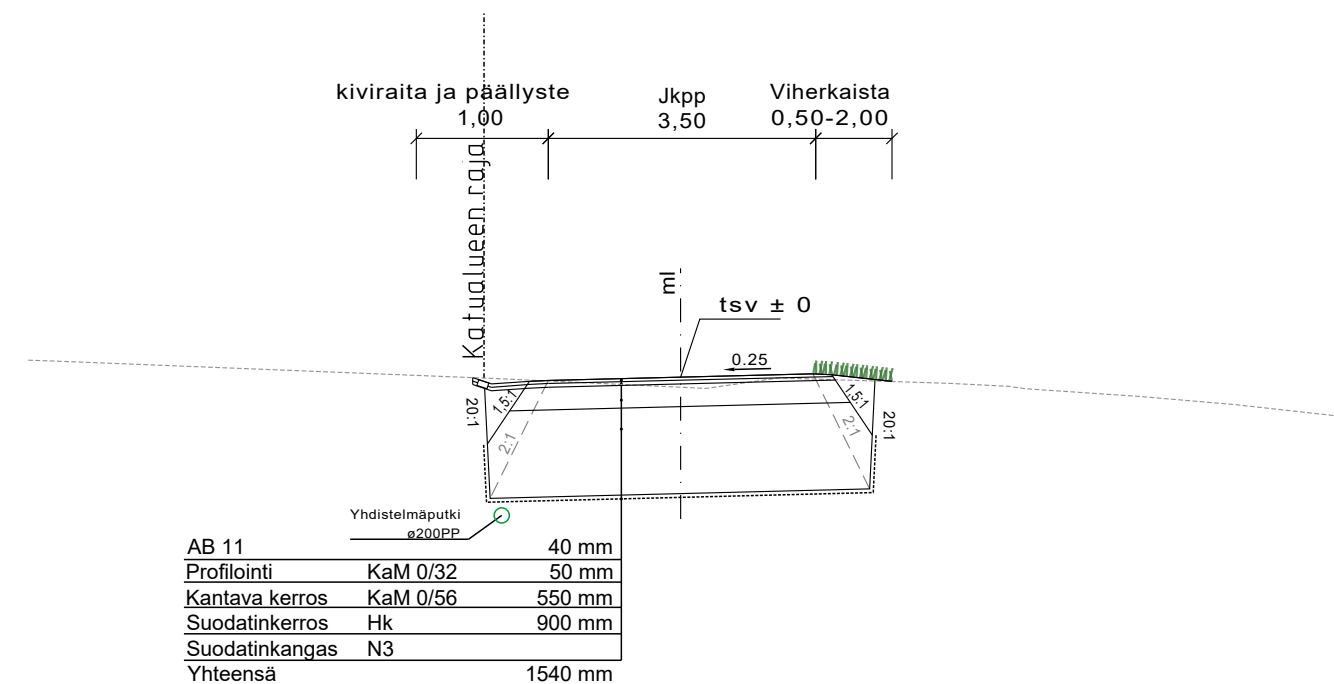

J2välillä Tievakatu-Siljotie
PL 65-145
Katuluokka 6

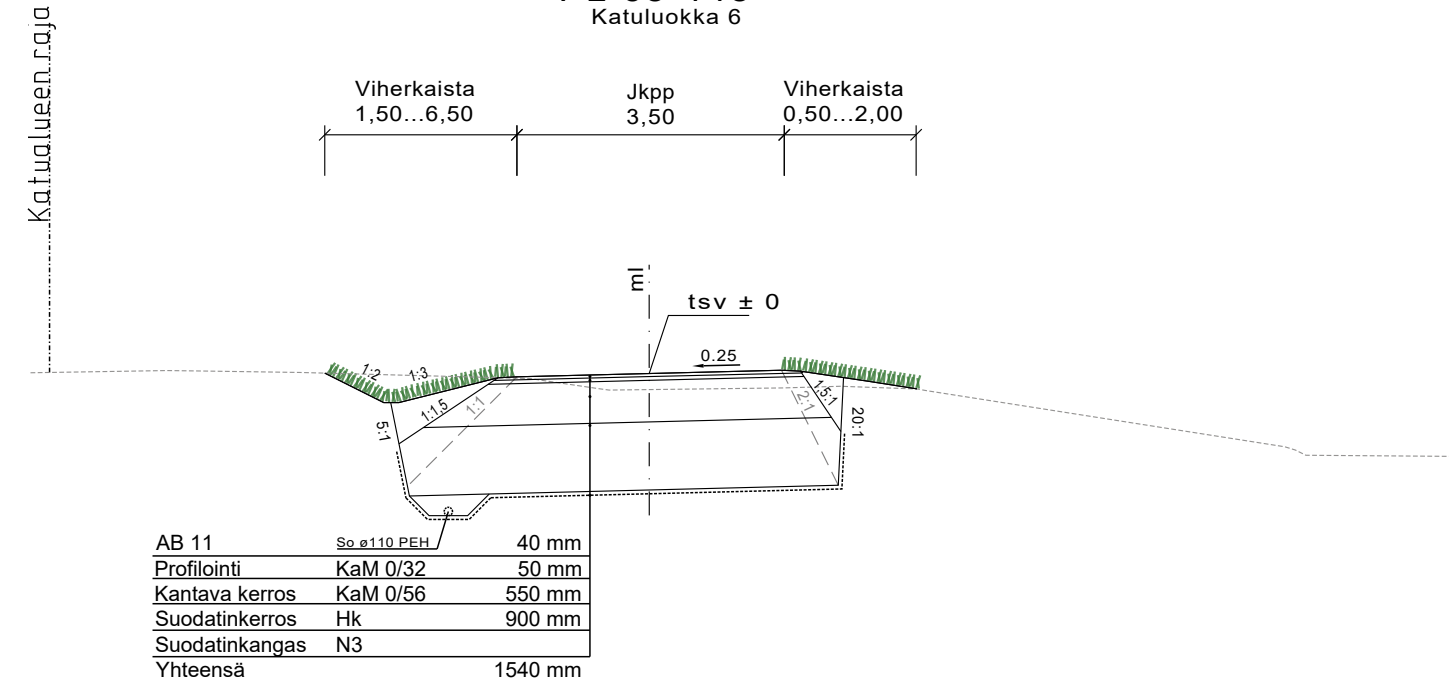

J2välillä Tievakatu-Siljotie
PL 145-193

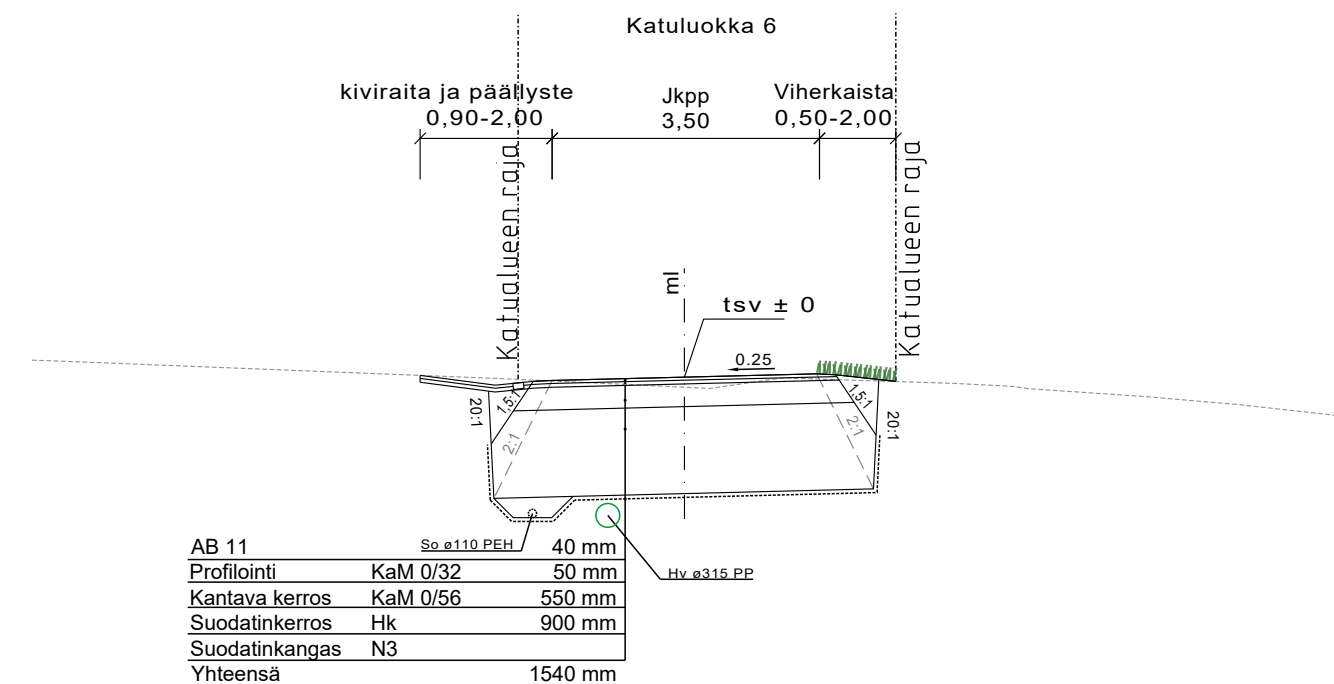

Merkki	Muutos	Pvm	Hyväksyjä	Päättös
Nähtävänä	Tekninen lautakunta	Pvm	\$	Kaupungininsinöörin päätös
Kaupunginosa/Kylä	Piirustuksen sisältö	Mittakaava		
Kohde	PITUUSLEIKKAUS	1:1000/1:100		
Siljotie	TYYPPIPOIKKILEIKKAUS	1:100		
J2 välillä Tievakatu-Siljotie	Piirustuslaji			
	KATUPIIRUSTUS			
		 ROVANIEMI TEKNISET PALVELUT YHDYSKUNTATEKNIikka Mäntyaarantien 2, 96100 Rovaniemi		
Pvm	Suunn.	Pvm	Tark.	
31.10.2025	S. KUMMALA	31.10.2025	Tark.	J. KYRÖ
Koordinaattijärjestelmä	Korkeusjärjestelmä	Korvaa	Piirustusnumero	
ETRS-Gk26	N2000	Korvattu	Sailyty	8400B-222