


26476000

26476500

7371000

7371000

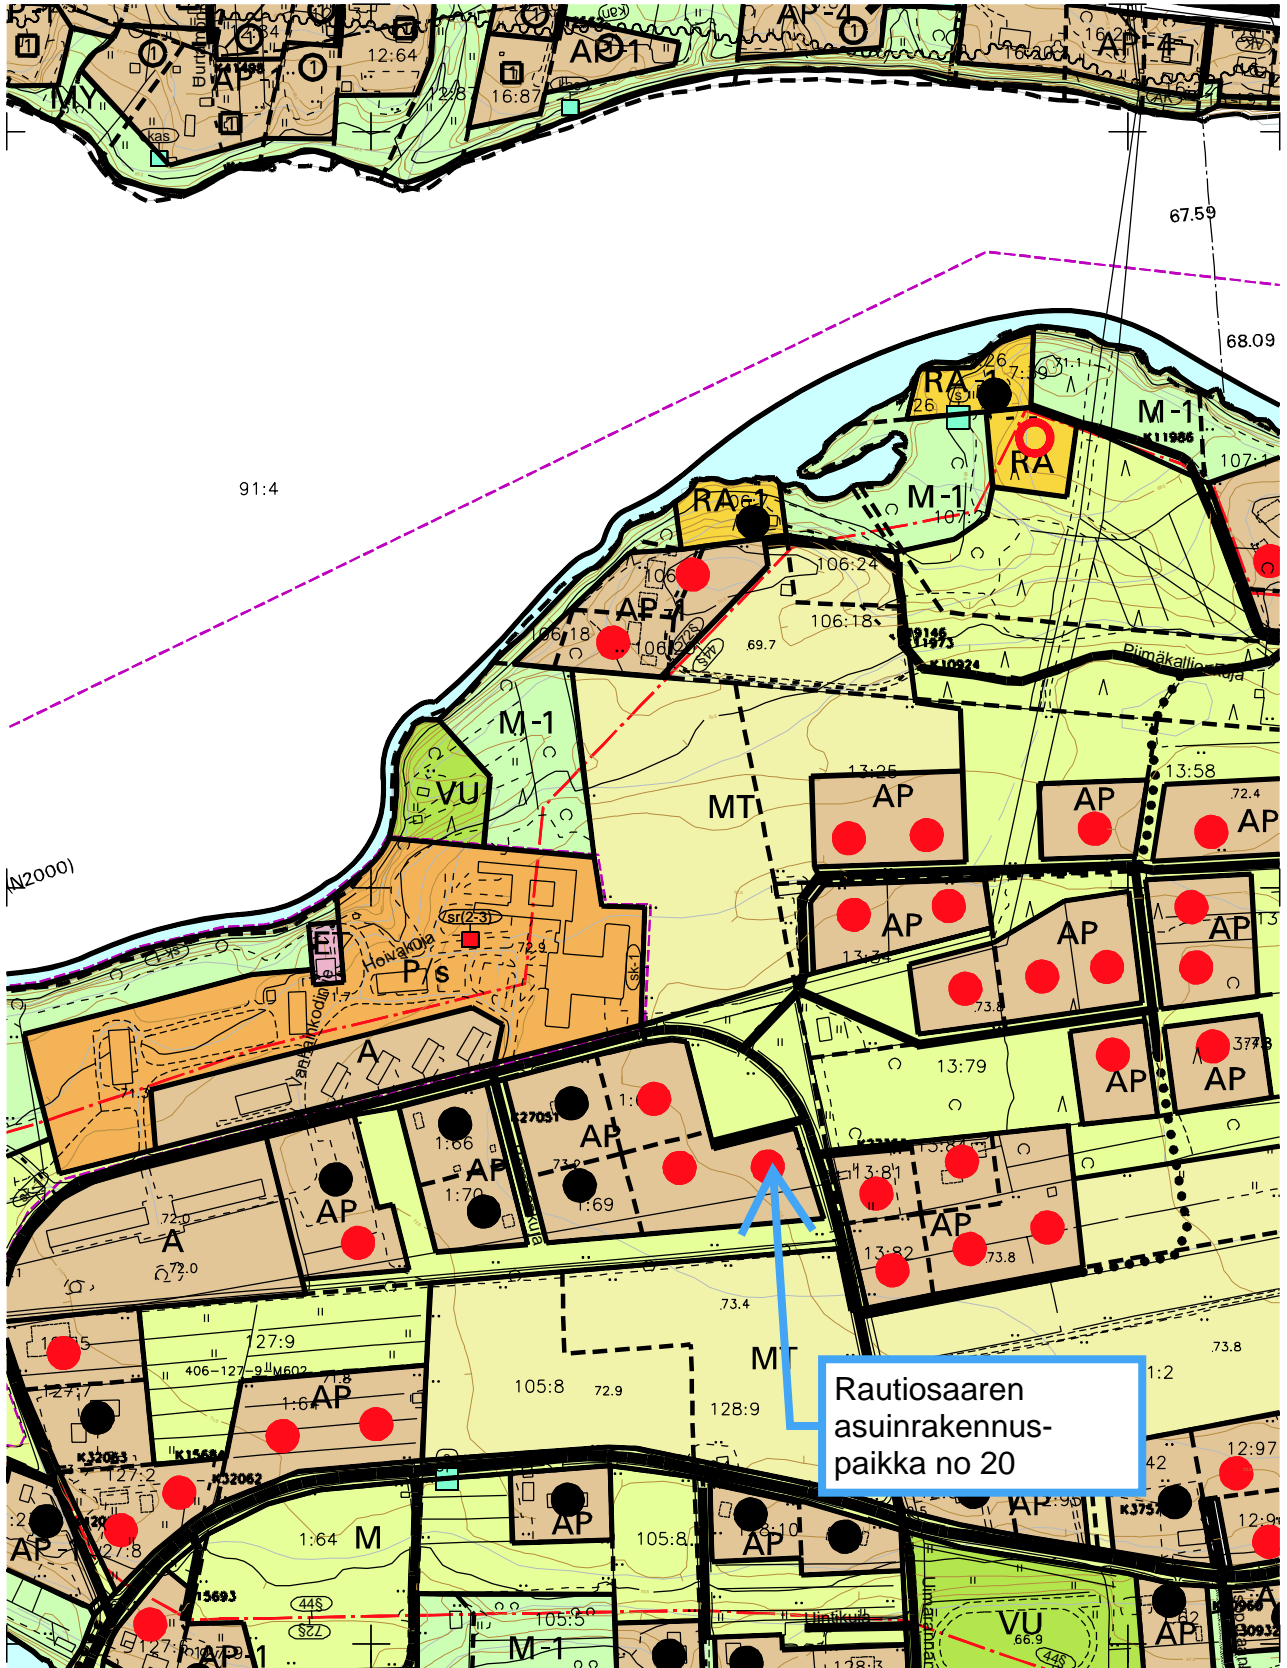

91:4

67.59

68.09

7370500 (N2000)

7370500

7370000

7370000

Rautiosaaren
asuinrakennus-
paikka no 20

1:5000

26476000

26476500



Kiinteistön tarkka alueellinen ulottuvuus selviää
toimitusasiakirjoista ja maastosta.