


J1_ml

Kuivatus

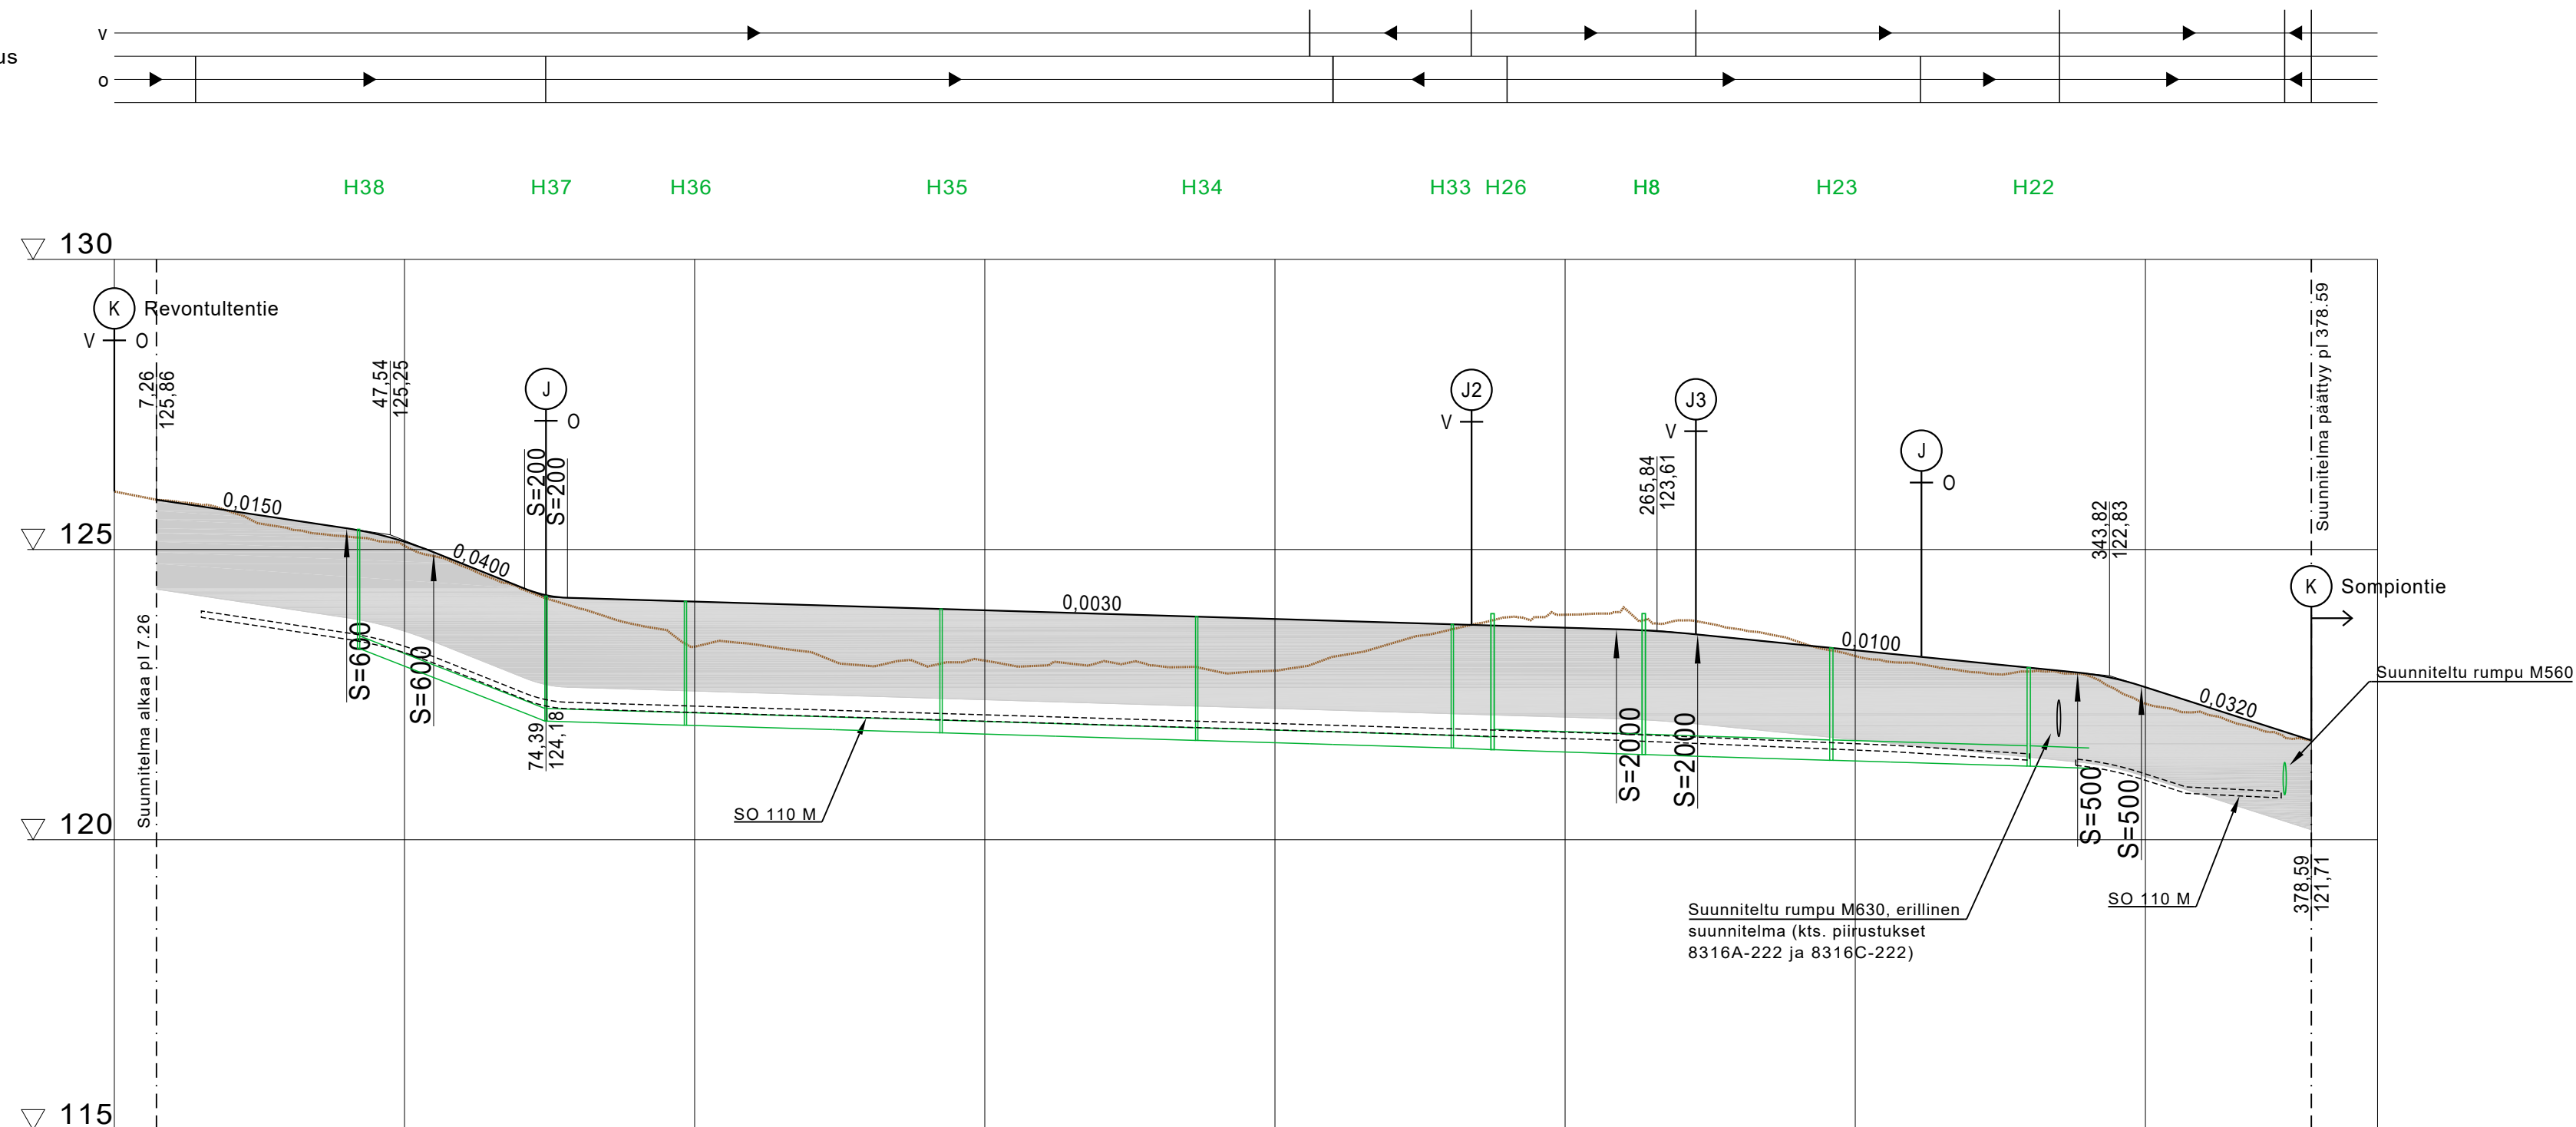

Hulevesiviemäri, sisäpohjan korkeus
Putken mitat ja laatu
Paalu, kaivoväli ja kaltevuus

[illegible]

Päälysrakenne
Putkien perustamistapa

1540
Asennusalusta 150 mm

Matka

[illegible]

Kaltevuus / pyöristyssäde

	-0,015	S=600	-0,04	S=200	-0,003	S=2000	-0,01	S=500	-0,032	
--	--------	-------	-------	-------	--------	--------	-------	-------	--------	--

Tasausviivan korkeus

[illegible]


Maanpinnan korkeus

125.84	125.85	125.86	129.23	129.2
--------	--------	-------

Kaarevuus


[illegible]

Ajoradan sivukaltevuus

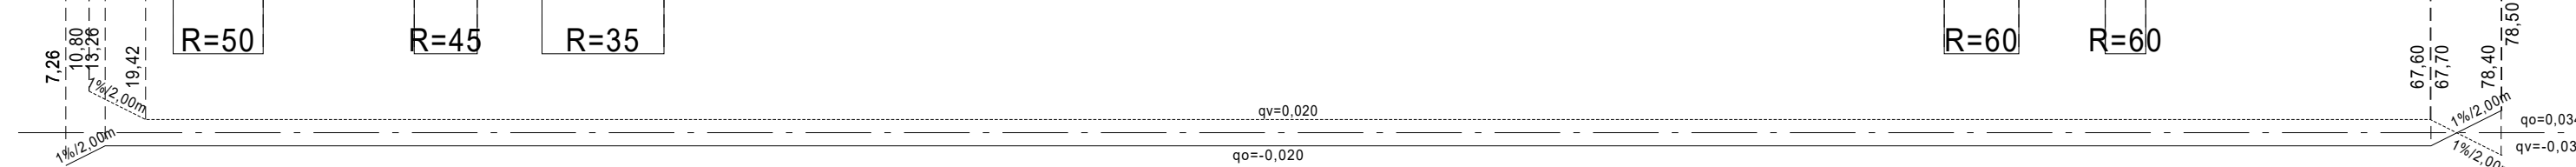

TYYPPIPOIKKILEIKKAUS (1:100)

J1

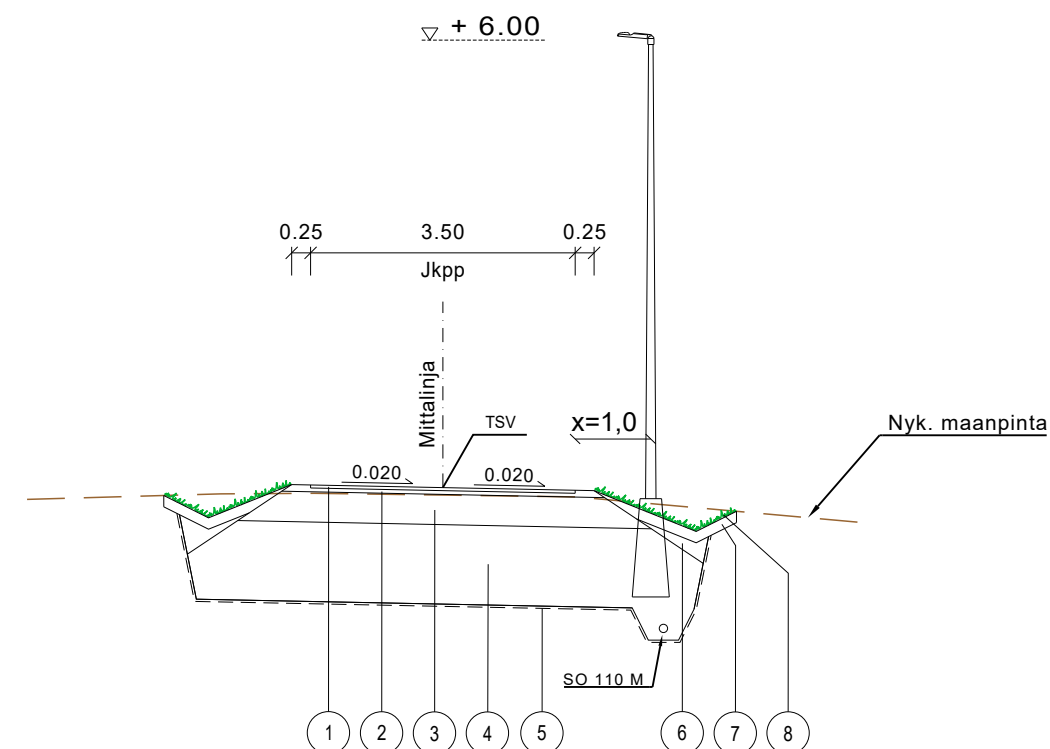

Rakenne					
Nro	Nimitys	Materiaali	Paksuus (mm)	E-Moduli (MN/m²)	Huom
1	Päällyste	AB 11	40	2500	
2	Profiilointi	KaM #0...32	50	200	
3	Kantava/jakava kerros	KaM #0...56	400	280	1)voitekantavuus kerroksen päältä 140 NPa
4	Suodatinkerros	Hk	1050	50	
5	Suodatinkangas	N3			
6	Luiskatäyttö	Kaivumaista			
7	Kasvualusta	Ik R4	150		
8	Nurmetus	Ik R4			

Merkki	Muutos	Pvm	\$	Hyväksyjä	Päätös
Nahtavana	Tekninen lautakunta	Pvm	\$	Kaupungininsinöörin päätös	Pvm \$
Kaupunginosa/Kylä Kohde				Piirustuksen sisältö	Mittakaava
REVONTULTENTIE				Pituusleikkaus	1:100/1:1000
Kevyen liikenteen väylä (J1) välillä Revontulentie-Sompiontie				Tyypipoikkileikkaus	1:100
 Sweco Finland Oy, Rautatiekatu 33, 90100 OULU				Piirustuslaji	
				KATUPIIRUSTUS	
 ROVANIEMI				ROVANIEMI TEKNISET PALVELUT YHDYSKUNTATEKNIikka Mäntysaaretie 2, Rovaniemi	
Pvm	Suunn.	Tommi Kiviniemi	Pvm	Tark.	XX
19.4.2024	Tark.	Ville Pietarila	XX.XX.2024	Tark.	XX
Koordinaattijärjestelmä			Korvaas	Piirustusnumero	
ETRS-Gk26			Korvattu	Säilytys	8333B-222
N2000					