IIVARINRANTA(K1)

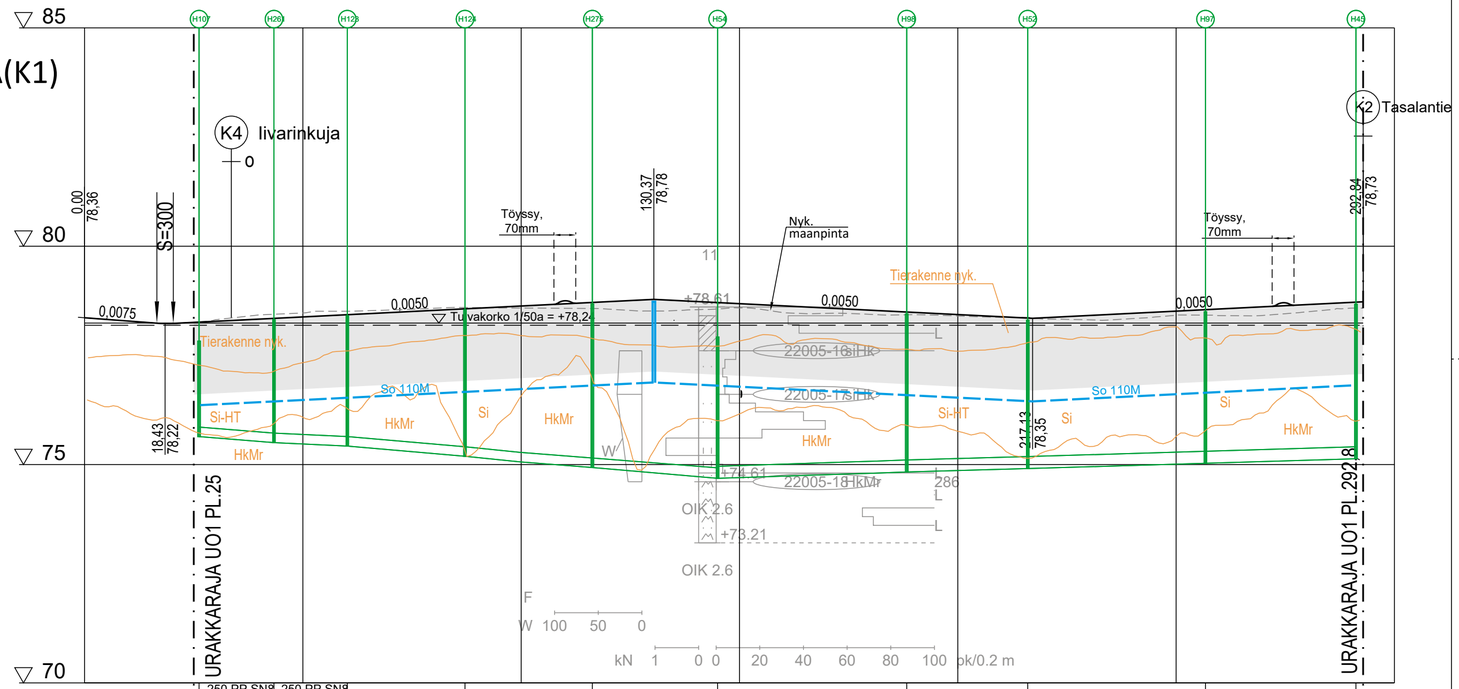

Hulevesiviemäri, sisäpohjan korkeus		75.64		75.55 75.50		75.42 75.42		75.19 75.19		74.93 74.93		74.68 74.68				74.83 74.83		74.91 74.91				75.03 75.03				75.43
Putken mitat ja laatu		26.2		43.4		60.2	250 PP SN8	87.1	250 PP SN8	116.3	250 PP SN8	145.0	315 PP SN8	188.3	315 PP SN8	216.0	315 PP SN8	256.7	315 PP SN8	291.2
Paalu, kaivoväli ja kaltevuus			250 PP SN8 17.42/0.008		250 PP SN8 16.80/0.005		26.95/0.006		29.18/0.008		28.68/0.008		43.31/0.003		27.72/0.003		40.70/0.003		34.48/0.003	

Kaivannon luiskakaltevuus		1:1
Päällysrakenne	Nyk. (J/Hk-1650)	H-1650-M
Putkien perustamistapa		asennusalusta 150mm

Tasausviivan korkeus: 78,36 78,29 78,23 78,28 78,33 78,38 78,43 78,48 78,53 78,58 78,63 78,68 78,73 78,78 78,73 78,68 78,63 78,58 78,53 78,48 78,43 78,38 78,36 78,41 78,46 78,51 78,56 78,61 78,66 78,71 78,73

Maanpinnan korkeus: 78,22 78,32 78,43 78,47 78,51 78,54 78,58 78,59 78,58 78,58 78,56 78,52 78,55 78,59 78,48 78,46 78,44 78,43 78,40 78,37 78,33 78,31 78,34 78,43 78,41 78,42 78,50 78,58

Kaarevuus: 0 50 100 150 200 250 300; 0,00; 1000 R; Sr; 37,94; 54,77; R=10; 20,77; 24,69; R=200; 92,81; 20,00

Ajoradan sivukaltevuus: qv=-0,030; qo=-0,030

Iivarinranta (K1) (pl. 210)

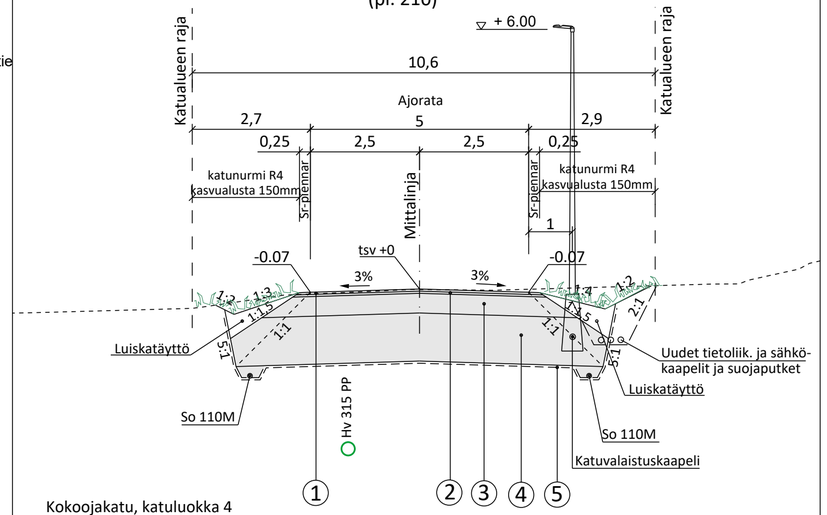

Kokoojakatu, katuluokka 4
Päällysrakenne katu H-1650-M

N:o	Rakenne	
1	AB 16	50 mm
2	Profilointi KaM#0...32	50 mm
3	Kantava KaM #0...56	450 mm
4	Suodatinkerros Hk	1100 mm
5	Suodatinkangas	N3
	Yhteensä	1650 mm

Kantavuusvaatimus kantavan kerroksen päältä 167 MN/m2

Merkki	Muutos	Pvm	Hyväksyjä	Päätös

Nähtävänä — Yhdyskuntasuunnittelun lautakunta — Pvm — §

Kaupungininsinöörin päätös — Pvm — §

Kaupunginosa/Kylä: 16/SYVÄSENVAARA
Kohde: IIVARINRANTA (K1)

Piirustuksen sisältö: PITUUSLEIKKAUS, TYYPPIPOIKKILEIKKAUS
Mittakaava: 1:1000/1:100, 1:100
Piirustuslaji

RAMBOLL
Ramboll
Rovakatu 28
96200 Rovaniemi
puh. 020 755 611
fax. 020 755 6201

ROVANIEMI
TEKNISET PALVELUT
YHDYSKUNTATEKNIIKKA
Mäntyvaarantie 2, Rovaniemi

Pvm 6.9.2024	Suunn. Sari Havana	Pvm 6.9.2024	Tark. Kari Hyvönen
	Tark. Jari Kinnunen, Sanna Kaikkonen		Tark.
Koordinaattijärjestelmä ETRS-Gk26	Korkeusjärjestelmä N2000	Korvaa / Korvattu	Säilytys
			Piirustusnumero 8341B-222