


Leikkaus A - A

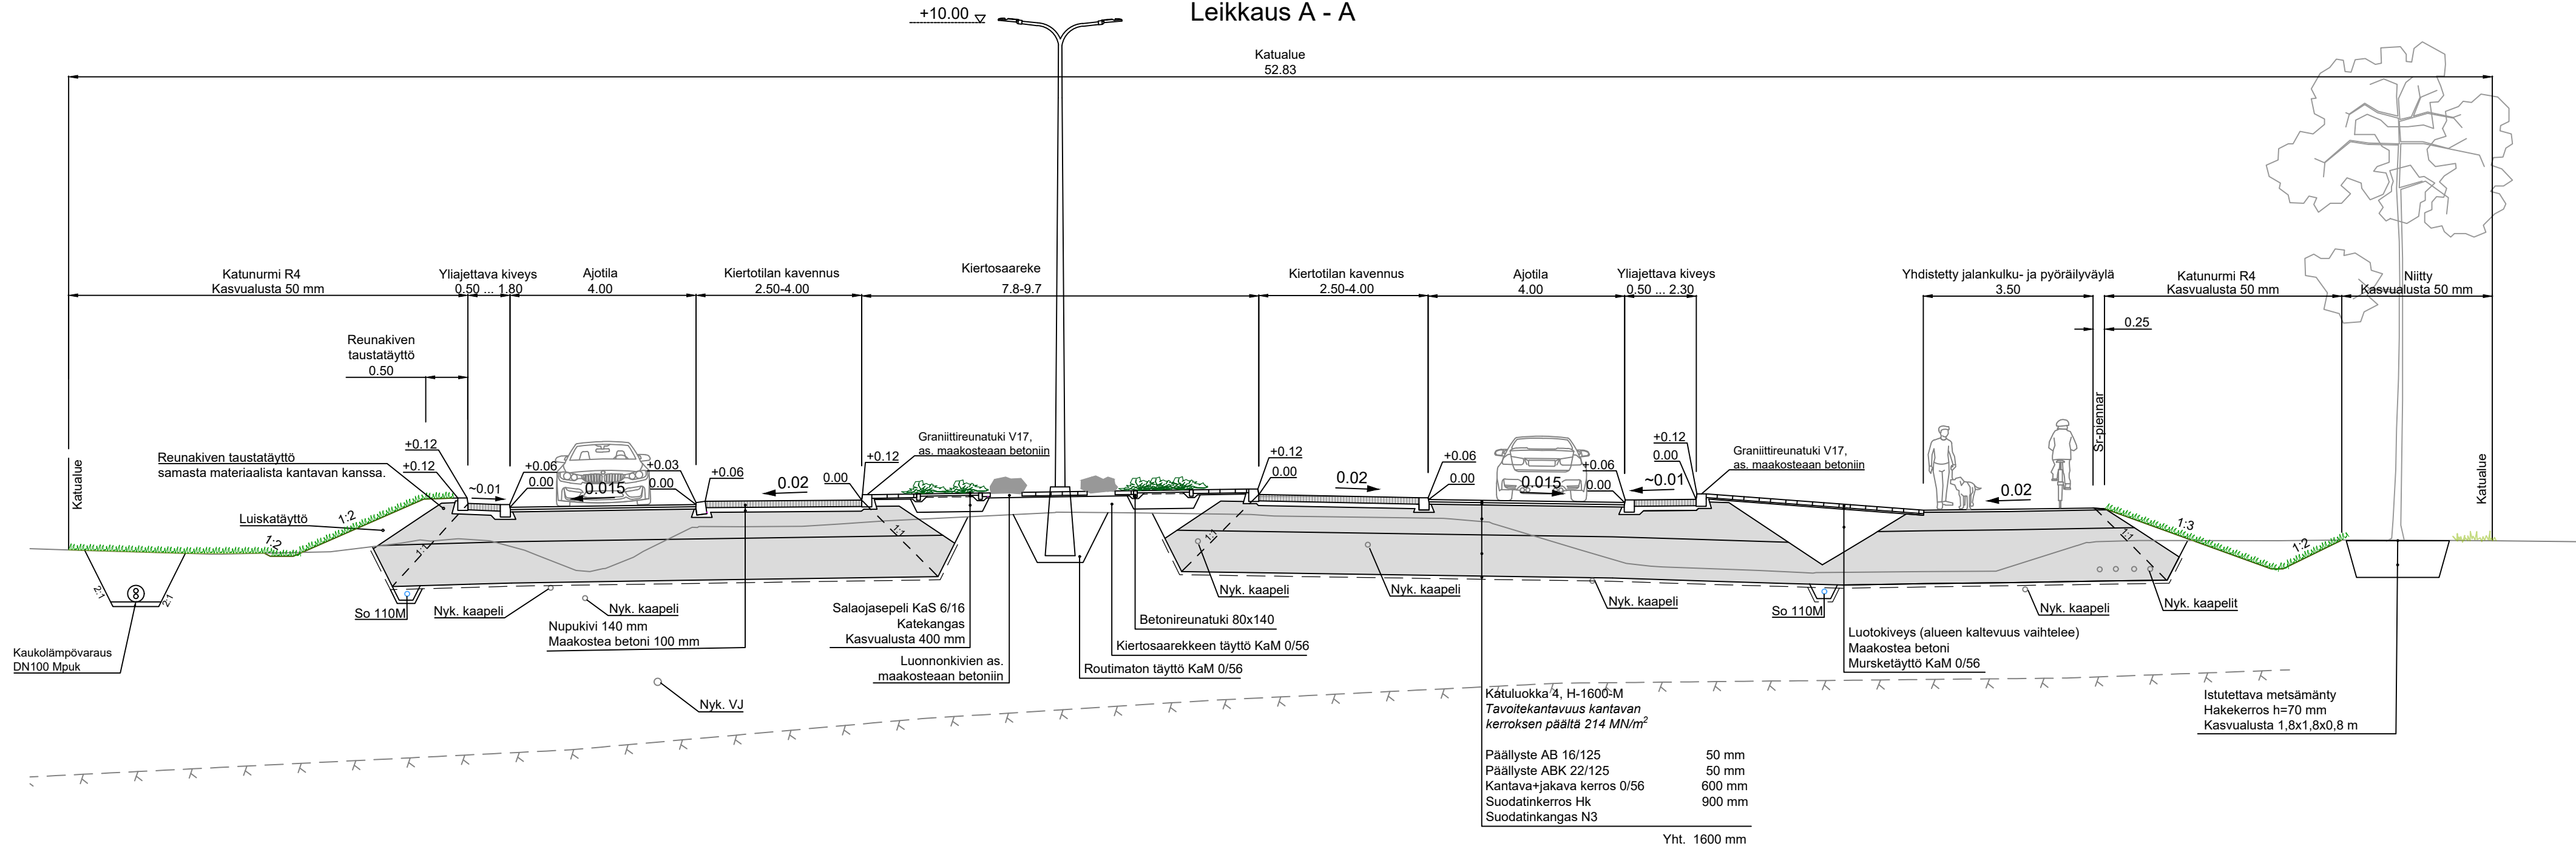

| Merkki   | Muutos                            | Pvm                  | Hyväksyjä       | Päätös                     |
|---|-----------------------------------|----------------------|-----------------|----------------------------|
| Nähtävänä   | Yhdyskuntasuunnittelun lautakunta | Pvm                  | \$              | Kaupungininsinöörin päätös |
| Kaupunginosa/Kylä Kohde   | 18/NAPAPIIRI                      | Piirustuksen sisältö | Mittakaava      |                            |
| KL1 Kiertoliittymä   | TYYPPIPOIKKILEIKKAUS              | 1:100                |                 |                            |
| Piirustustyyppi   | KATUPIIRUSTUS                     |                      |                 |                            |
| <div><div>DESTIA</div><div>A COLAS COMPANY</div></div> <div><div>ROVANIEMI</div><div>TEKNISET PALVELUT</div><div>YHDYSKUNTATEKNIikka</div><div>Mäntytien 2, Rovaniemi</div></div> |                                   |                      |                 |                            |
| Pvm   | Suunn. Saku Heiskanen             | Pvm                  | Tark. Jari Kyrö |                            |
| 13.3.2026   | Tark. Jonne Kurkinen              | 13.3.2026            | Tark.           |                            |
| Koordinaattijärjestelmä   | Korkeusjärjestelmä                | Korvaa               | Piirustusnumero |                            |
| ETRS-GK26   | N2000                             | Korvattu             | 8411 C - 222    |                            |