


TONTTIJAKO		1:500	ROVANIEMI	
ASEMAKAAVA	698 2000-5	VAHVISTETTU	10.07.2000	0 25 m
EDELLINEN TONTTIJAKO				
LASK. KI		TONTTIJAON LAATI TOIMITUSINSINÖÖRI		24.4.2026
PIIRT. KI		TARK. SÄ		Mikko Myllynen
TOIMITUSINSINÖÖRI HYVÄKSYNYT POHJAKARTAN JA TONTTIJAON			KAUP. OSA	15
			KORTTELI	1178
			TONTIT	1-3
			MUUTT. TONTIT	
			TJ-KARTTA	1

KOORDINAATTILUETTELO

N:O	X	Y
12	7380426.048	26489081.987
15	7380481.647	26489004.023
15	7380468.676	26489095.104
35	7380493.496	26488996.192
37	7380480.517	26489011.855
39	7380497.472	26489006.283
40	7380498.245	26489000.857
43	7380432.305	26489024.861
44	7380476.556	26489039.772
49	7380441.532	26488967.814
73	7380443.606	26488958.072
76	7380429.153	26489053.647
78	7380472.673	26489067.039
96	7380478.574	26488970.166
107	7380435.428	26488996.205

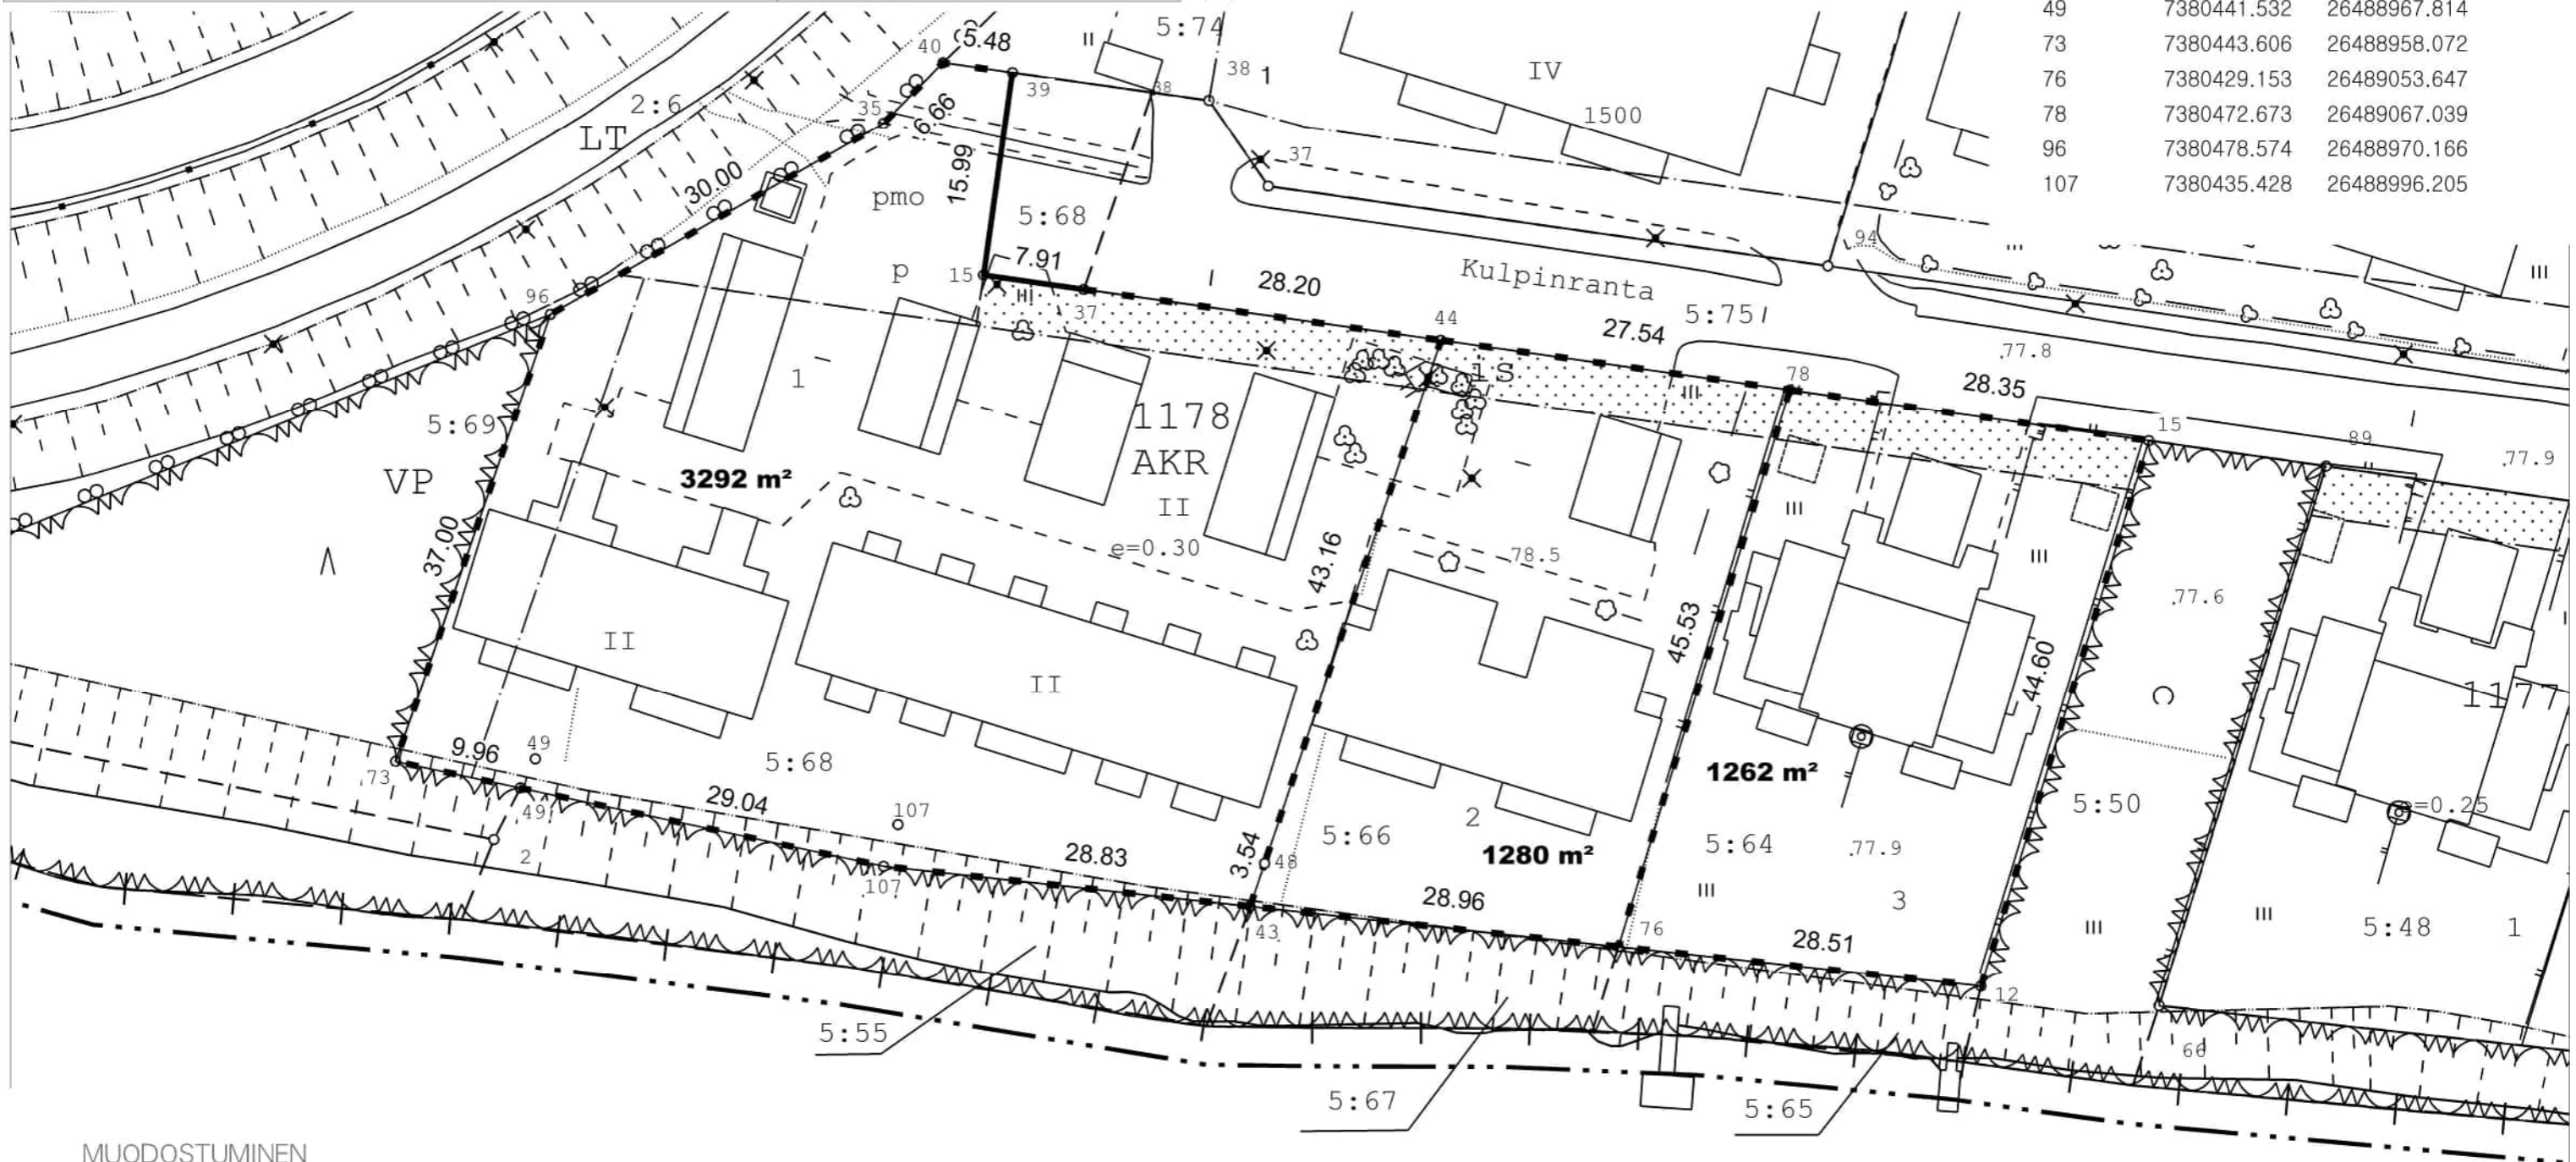

MUODOSTUMINEN

TONTTI	P-ALA	OSAPINTA-ALA	Rn:o	KIINTEISTÖN NIMI
698-15-1178-1	3292	3292	698-409-5-68	LINKKI
698-15-1178-2	1280	1280	698-409-5-66	KULPINHAKA
698-15-1178-3	1262	1262	698-409-5-64	KESÄRANTA