


TALVIKUNNOSSAPITOALUE: 6

SOPIMUKSEEN KUULUVAT TEHTÄVÄT:		Ulkoalueiden talvikunnossapito
		6
Talvikunnossapitoalueen 6	hoitokohteet	Tehtäväkuvaus: - kulkuväylien, piha- ja paikoitusalueiden puhdistaminen irtolumesta ja sohjosta - lumityöt käynnistetään viimeistään kun irtolunta on kertynyt 4 cm - TYÖPÄIVINÄ kulkuväylät ja paikoitusalueet on hoidettu klo 6:00 mennessä - lumien poiskuljetus tilataan ja laskutetaan erikseen - HIEKOITUS KUULUU HOITOURAKKAAN
1 Viirinkankaan ala-aste 2 Päiväkoti Väinämöinen 3 Rantavitikan päiväkoti		
1 Rantavitikan koulu 2 Viirinkankaan asuintalo 3 Keltakangaksen liikuntahalli 4 Alakorkalon koulu		- kulkuväylien, piha- ja paikoitusalueiden puhdistaminen irtolumesta ja sohjosta - lumityöt käynnistetään viimeistään kun irtolunta on kertynyt 4cm - KAIKKINA PÄIVINÄ kulkuväylät ja paikoitusalueet on hoidettu klo 6:00 mennessä - lumien poiskuljetus tilataan ja laskutetaan erikseen - HIEKOITUS KUULUU HOITOURAKKAAN

KONEKOHTAISET KONEVAATIMUKSET

Hoitokohteissa käytettävä kalusto


x	KUP
x	TR
x	TRE

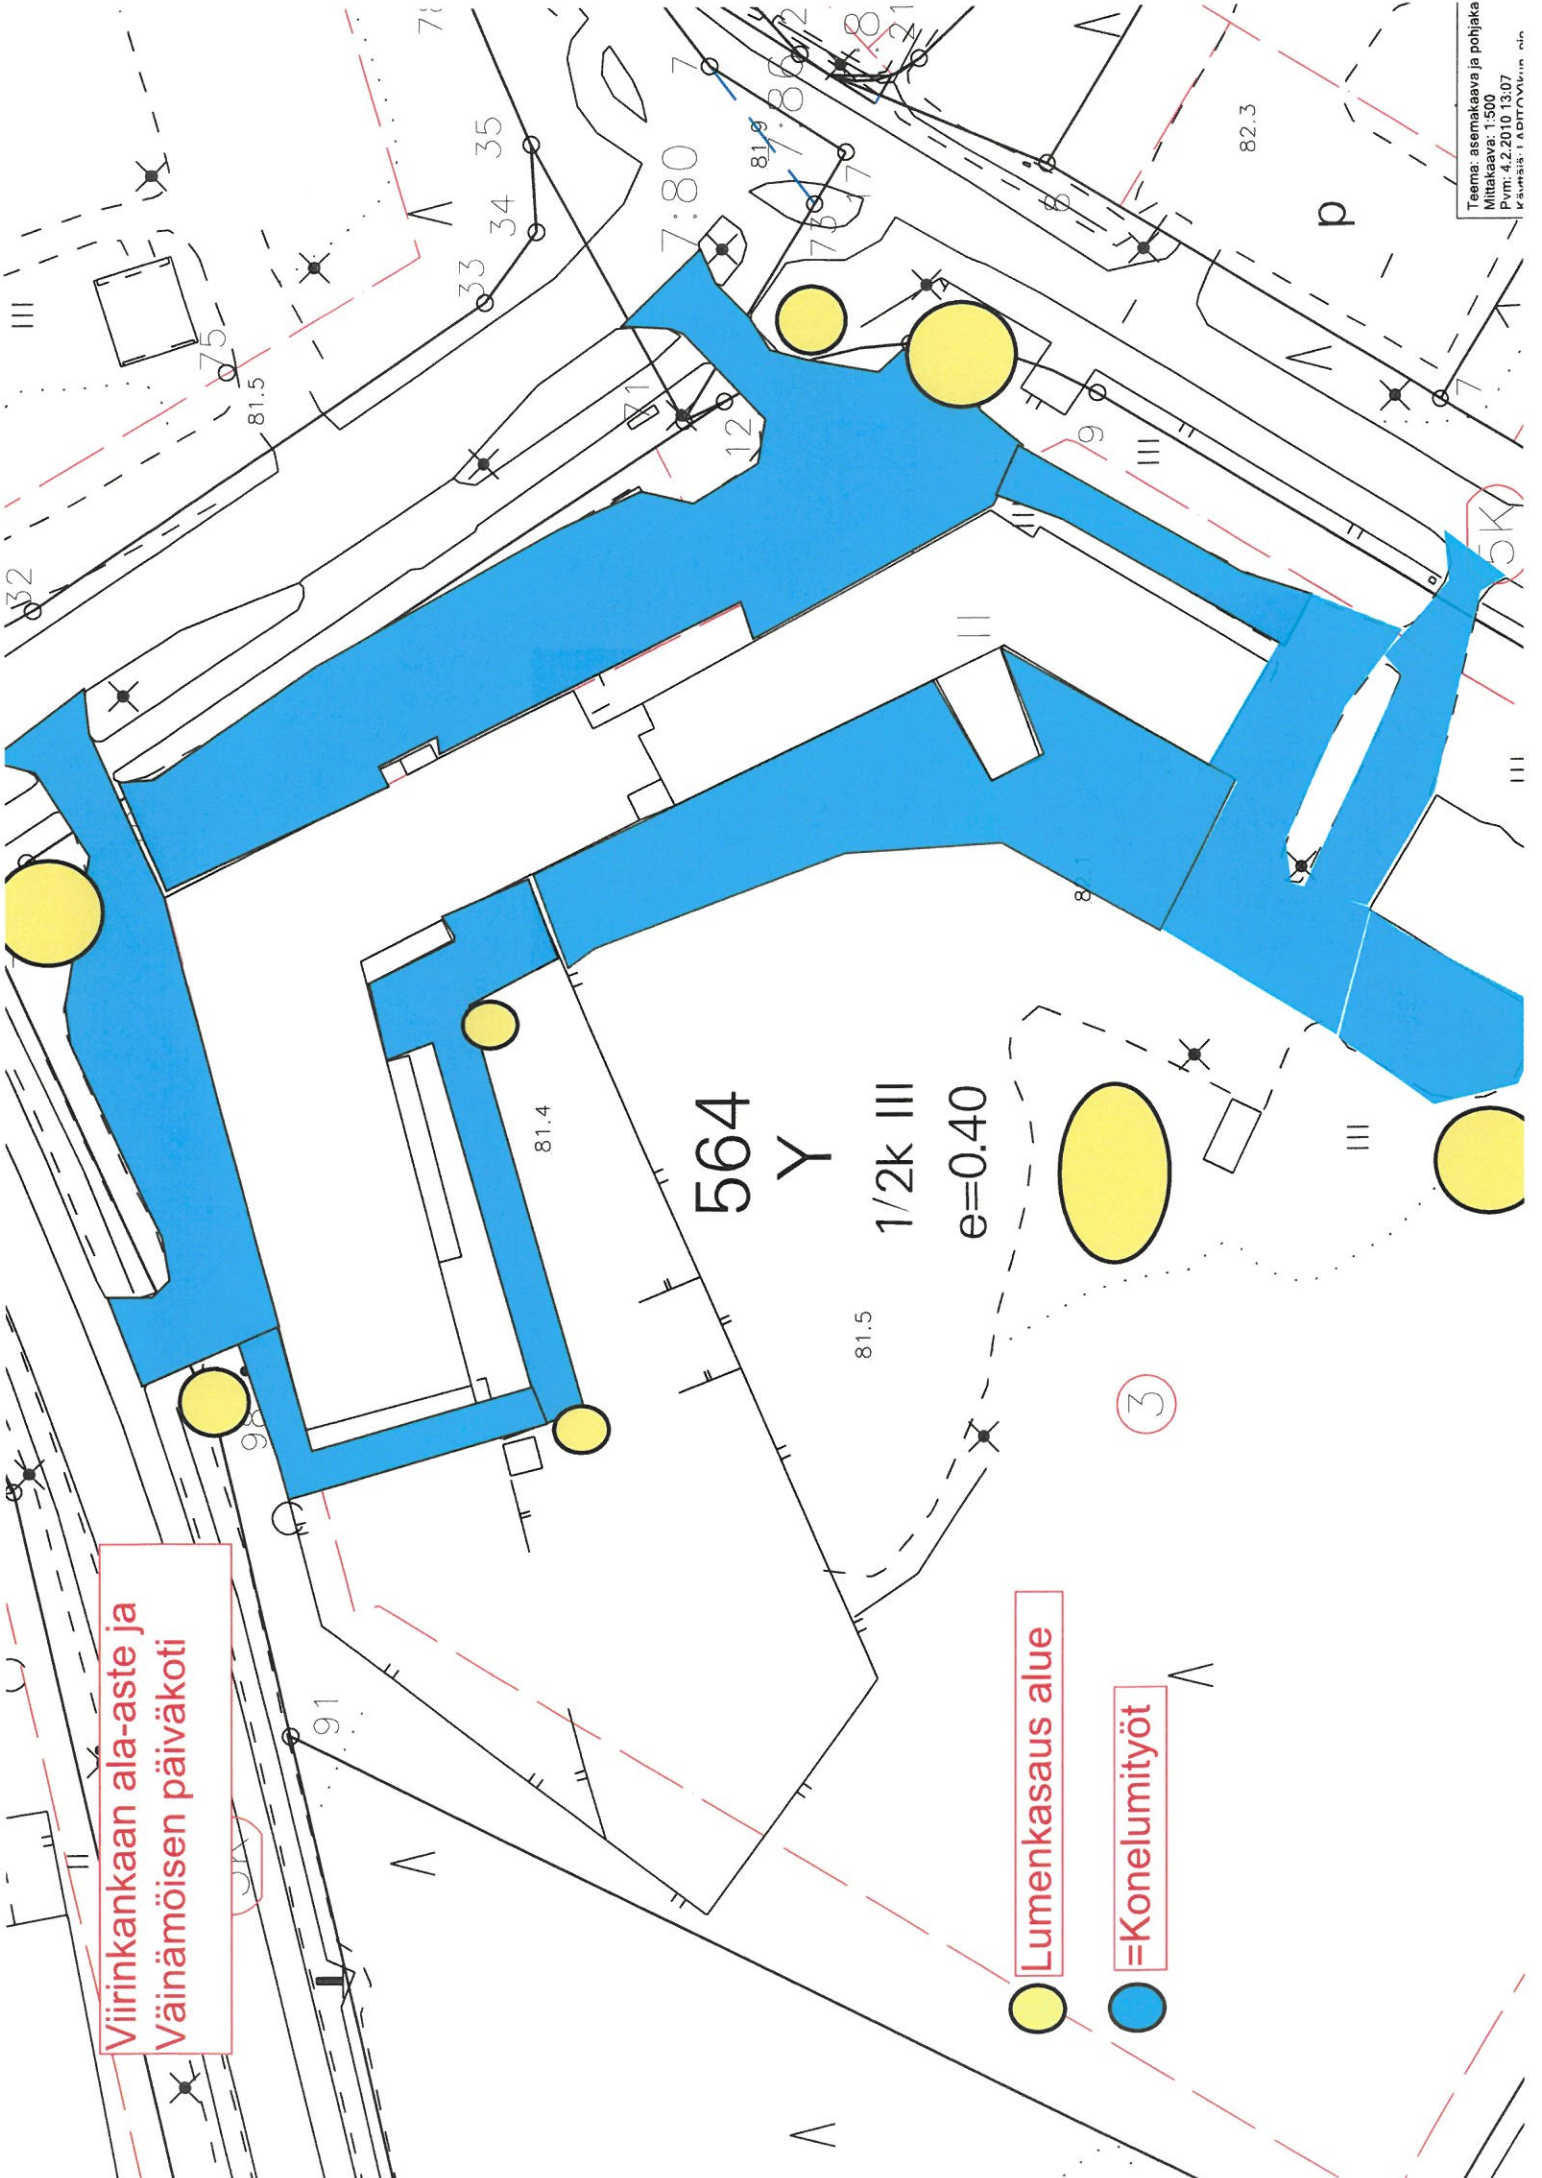

Viirinkankaan ala-aste ja Väinämöisen päiväkot

Lumenkasaus alue
=Konelumityöt

3

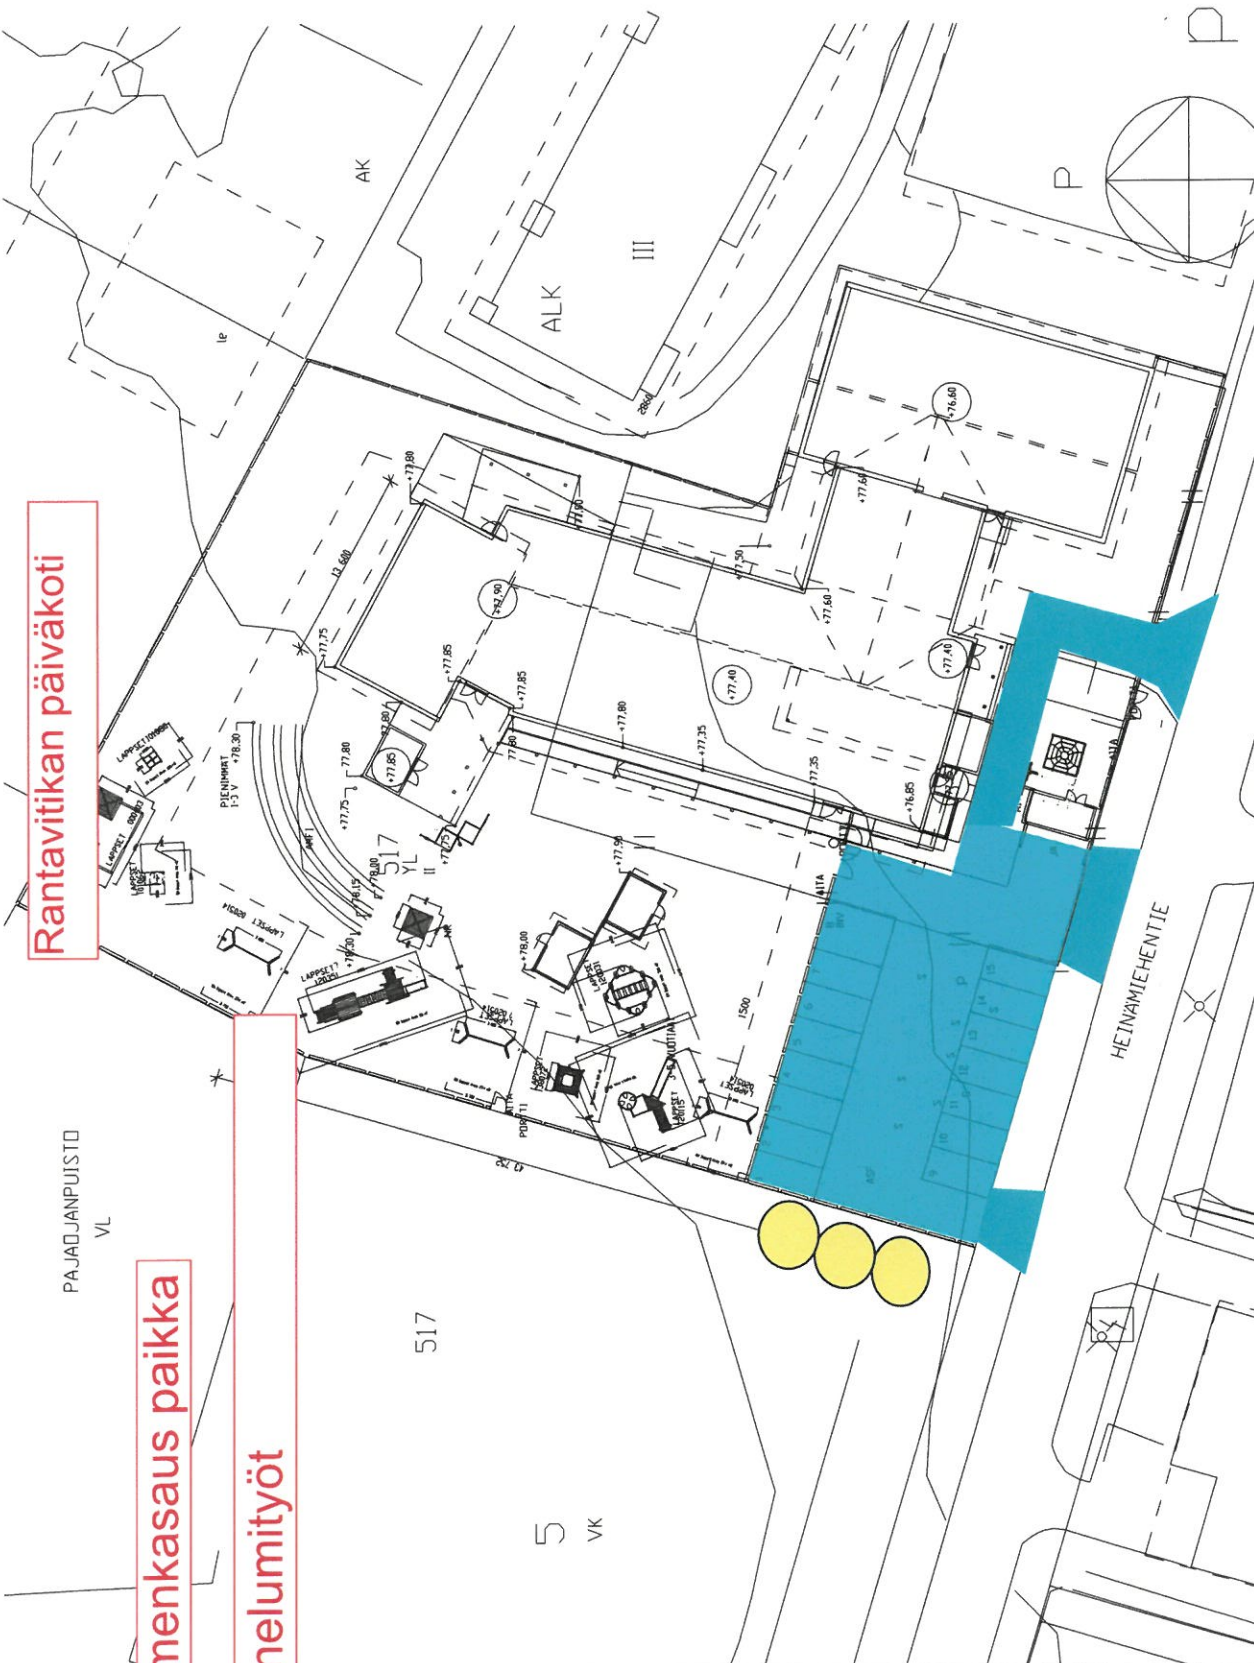


Rantavikinan päiväkoti

PAJAJANPUISTO
VL

=Lumenkausa paikka

=Konelumityöt

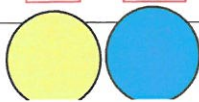

517

5
VK

HEINAMIEHENTIE


ALK

III

AK


P

P

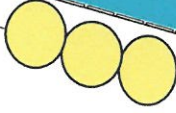

Rantavitikan koulu sekä -liikuntasali


=Lumenkausaus paikka

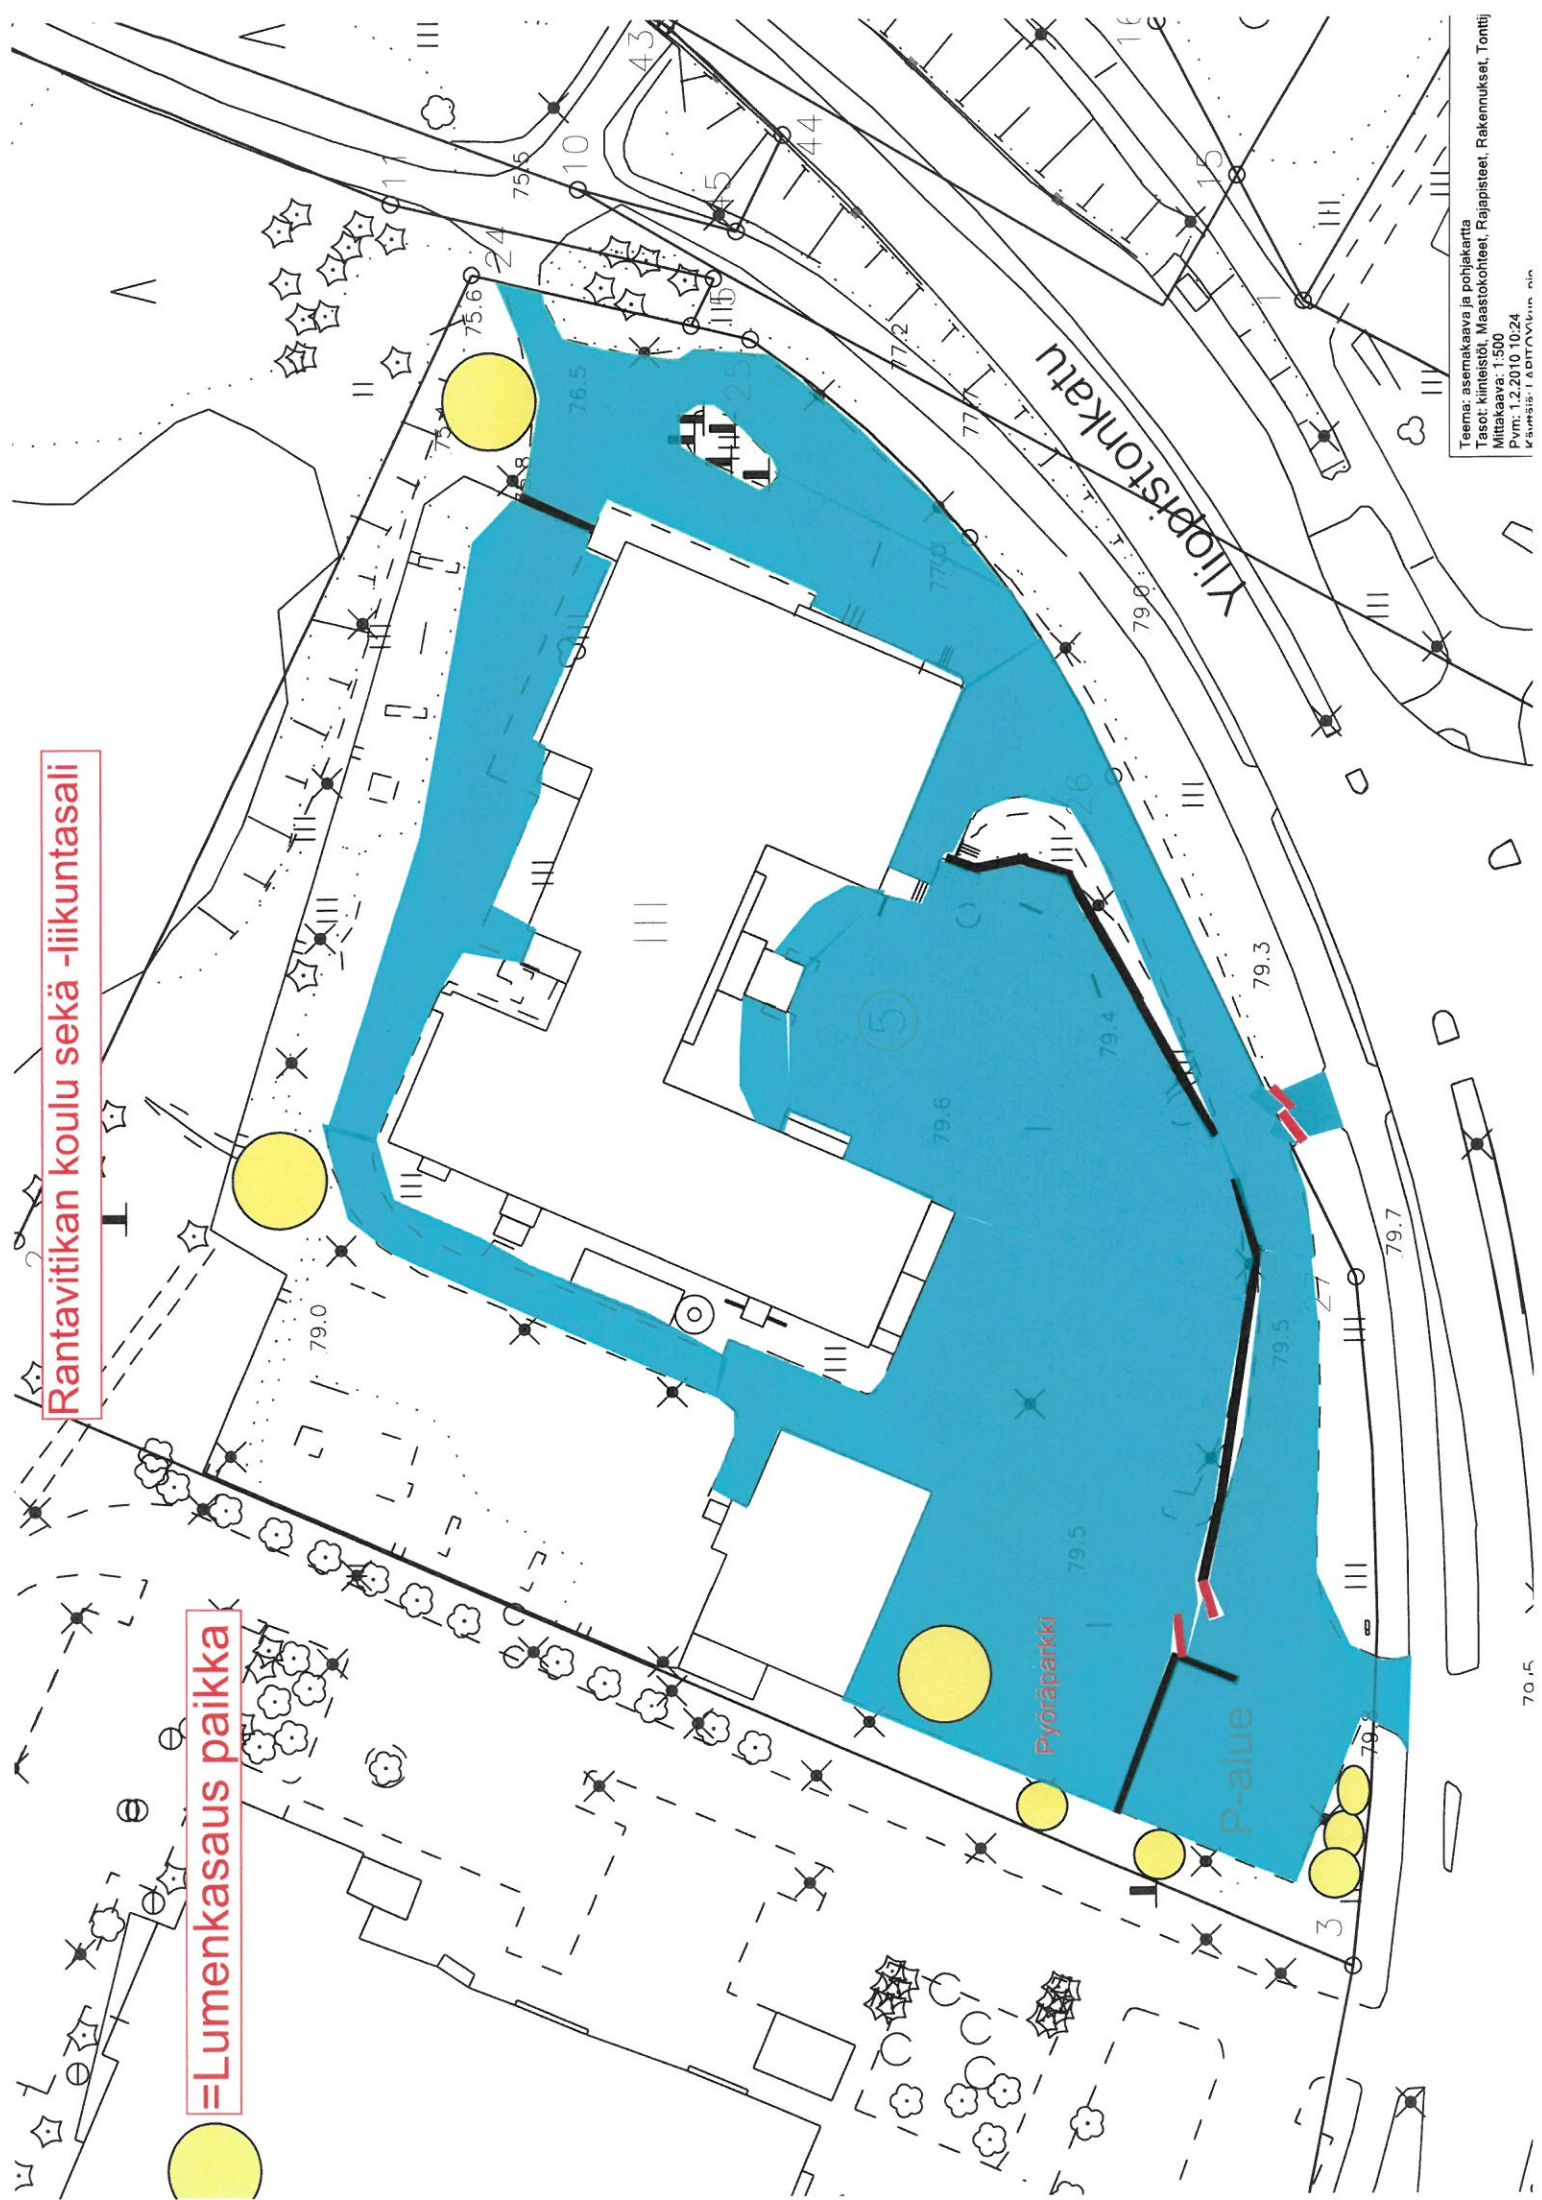

Teema: asemakaava ja pohjekartta
Tasot: kinteistö, Maastokohteet, Rajapistheet, Rakennukset, Tontit
Mittakaava: 1:500
Pvm: 1.2.2010 10:24
Käyttäjä: I ADITTO/ULM, M.A.

70.5

Viirinkankaan koulun asuintalo

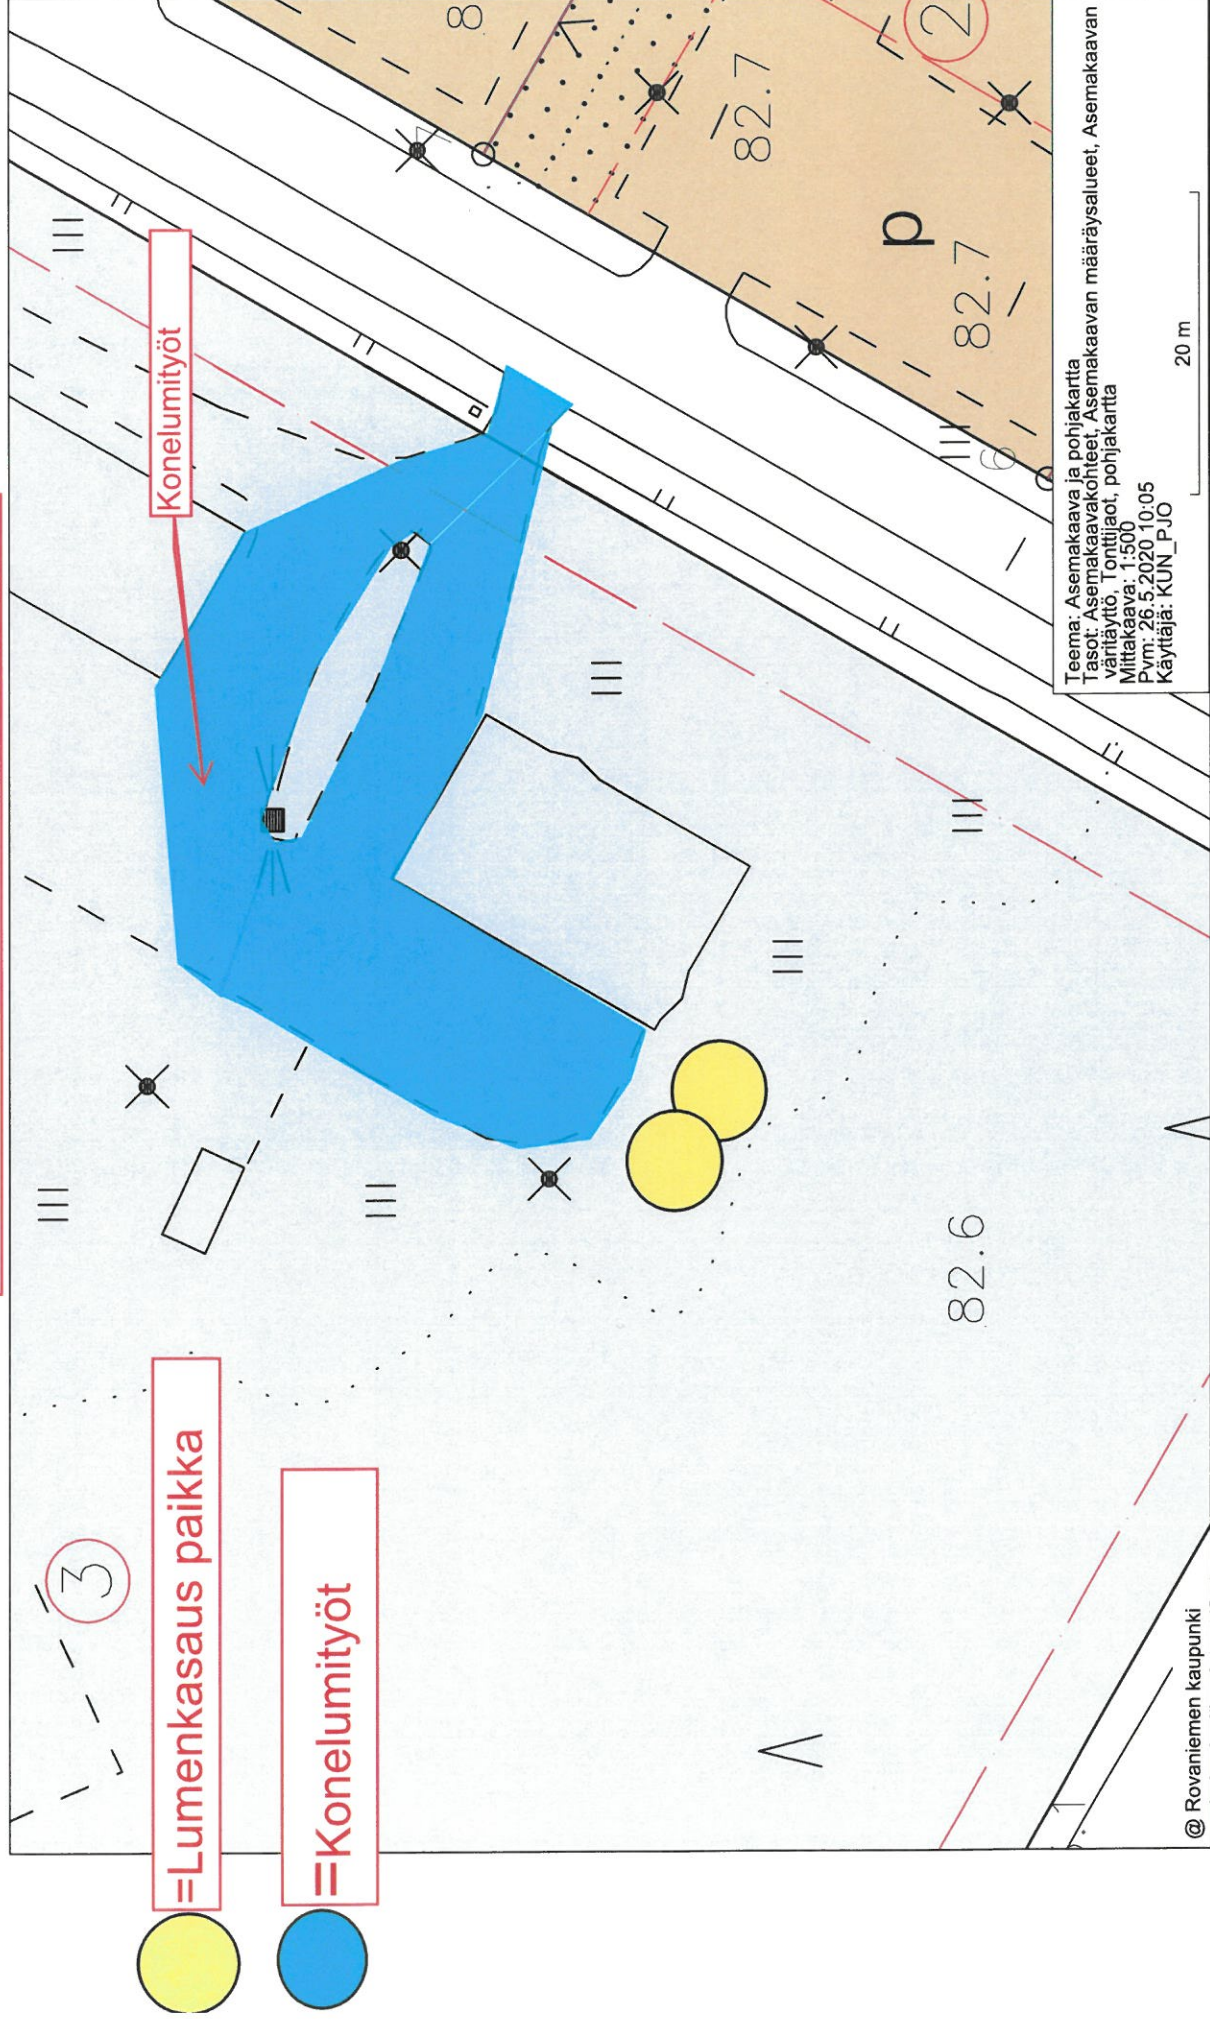



● =Lumenkasaus paikka

● =Konelumityöt

Teema: Asemakaava ja pohjakartta
Tasot: Asemakaavakohteet, Asemakaavan määrätysalueet, Asemakaavan
varittäyttö, Tonttijaoi, pohjakartta
Mittakaava: 1:500
Pvm: 26.5.2020 10:05
Käyttiä: KUN_PJO

KELIAKANGAS

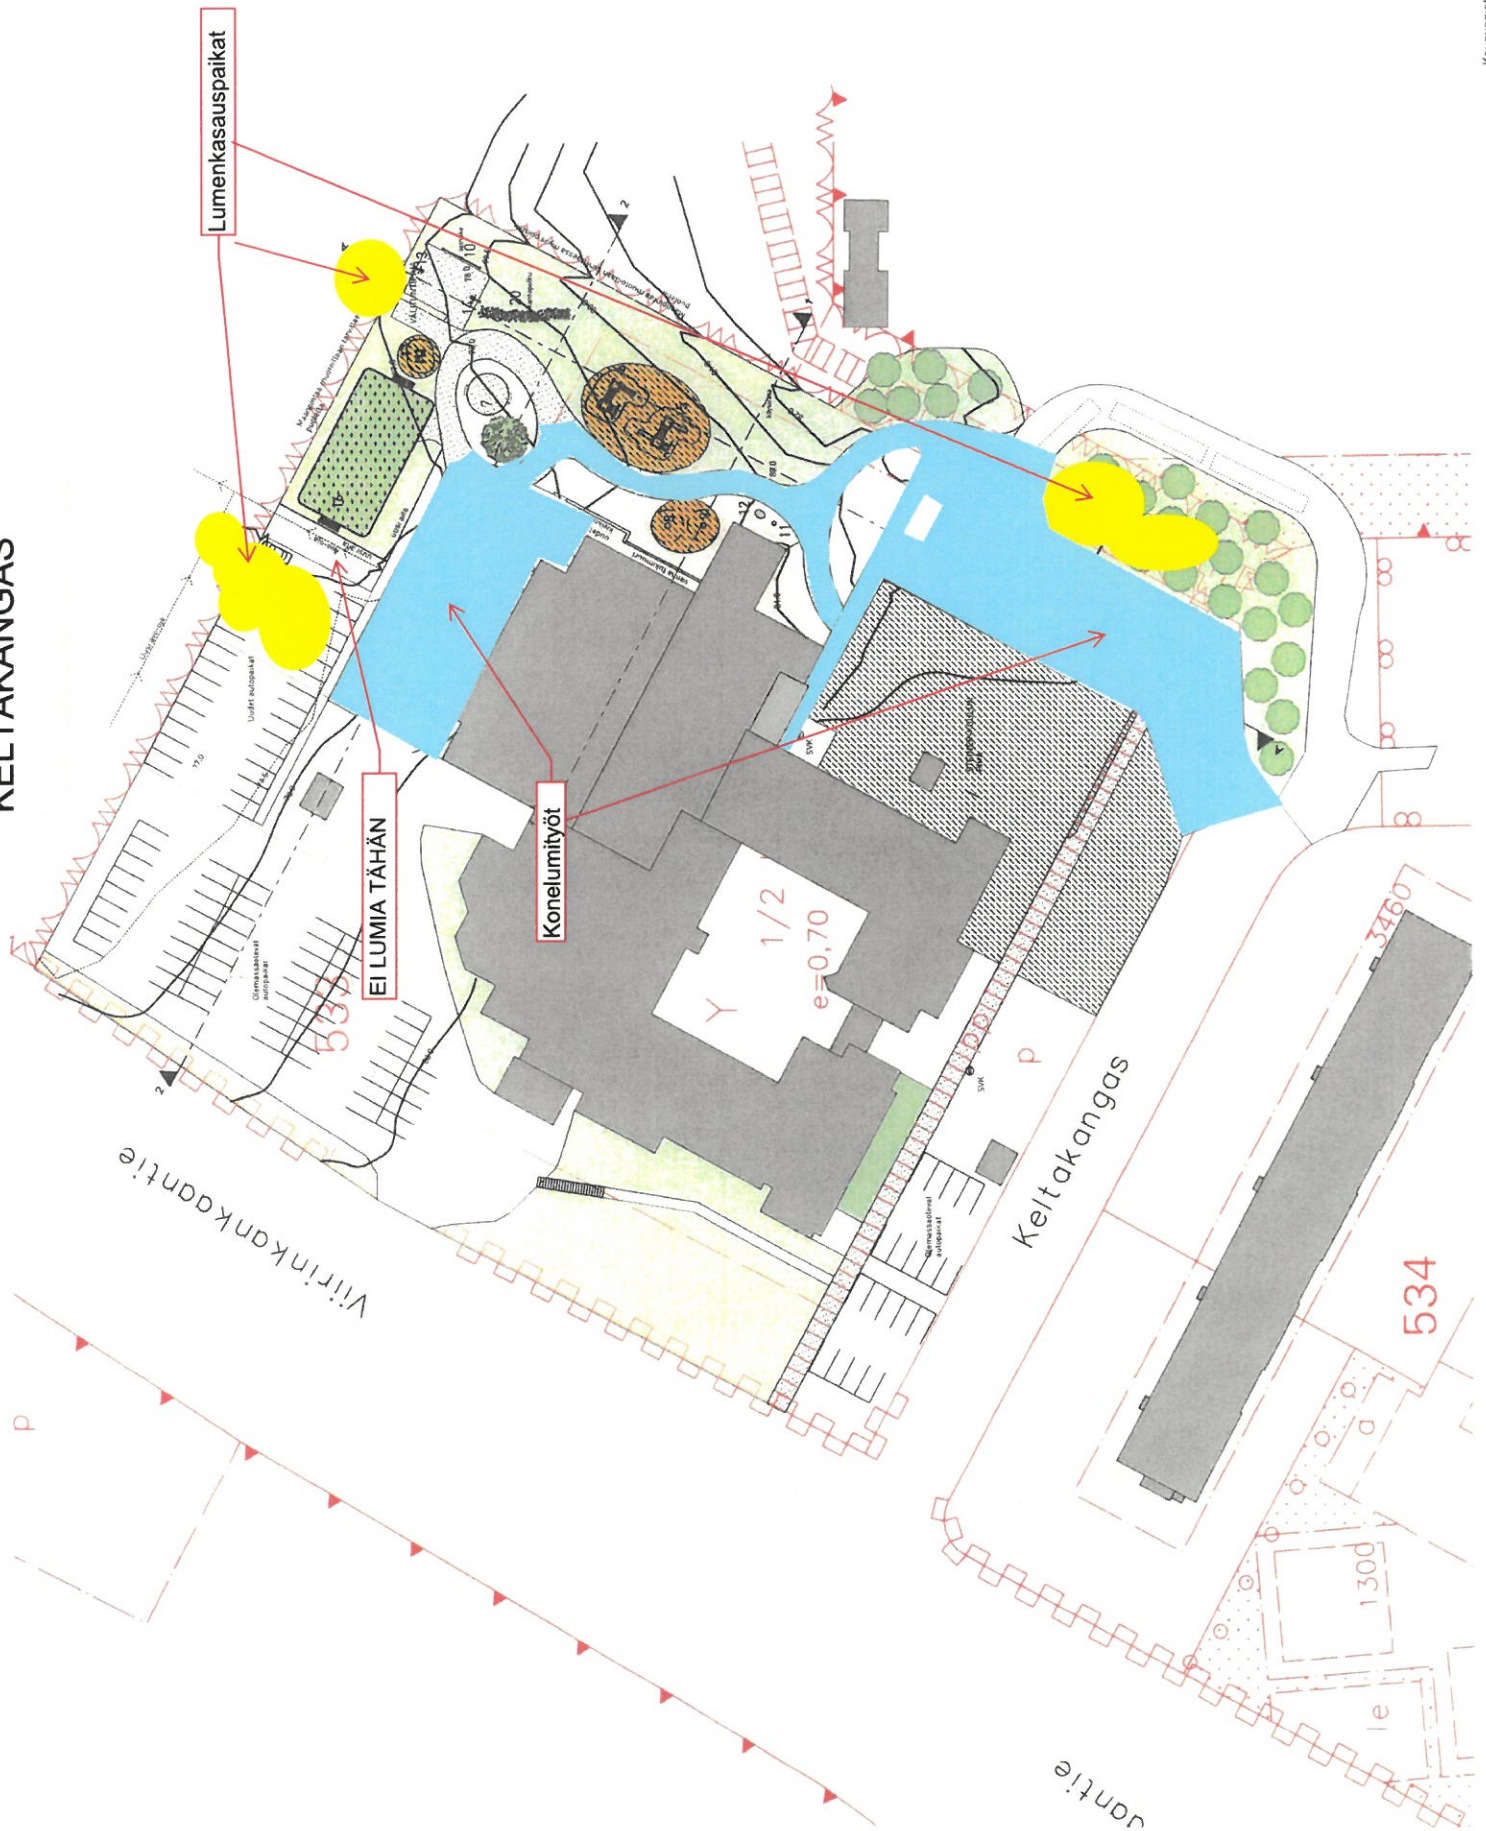

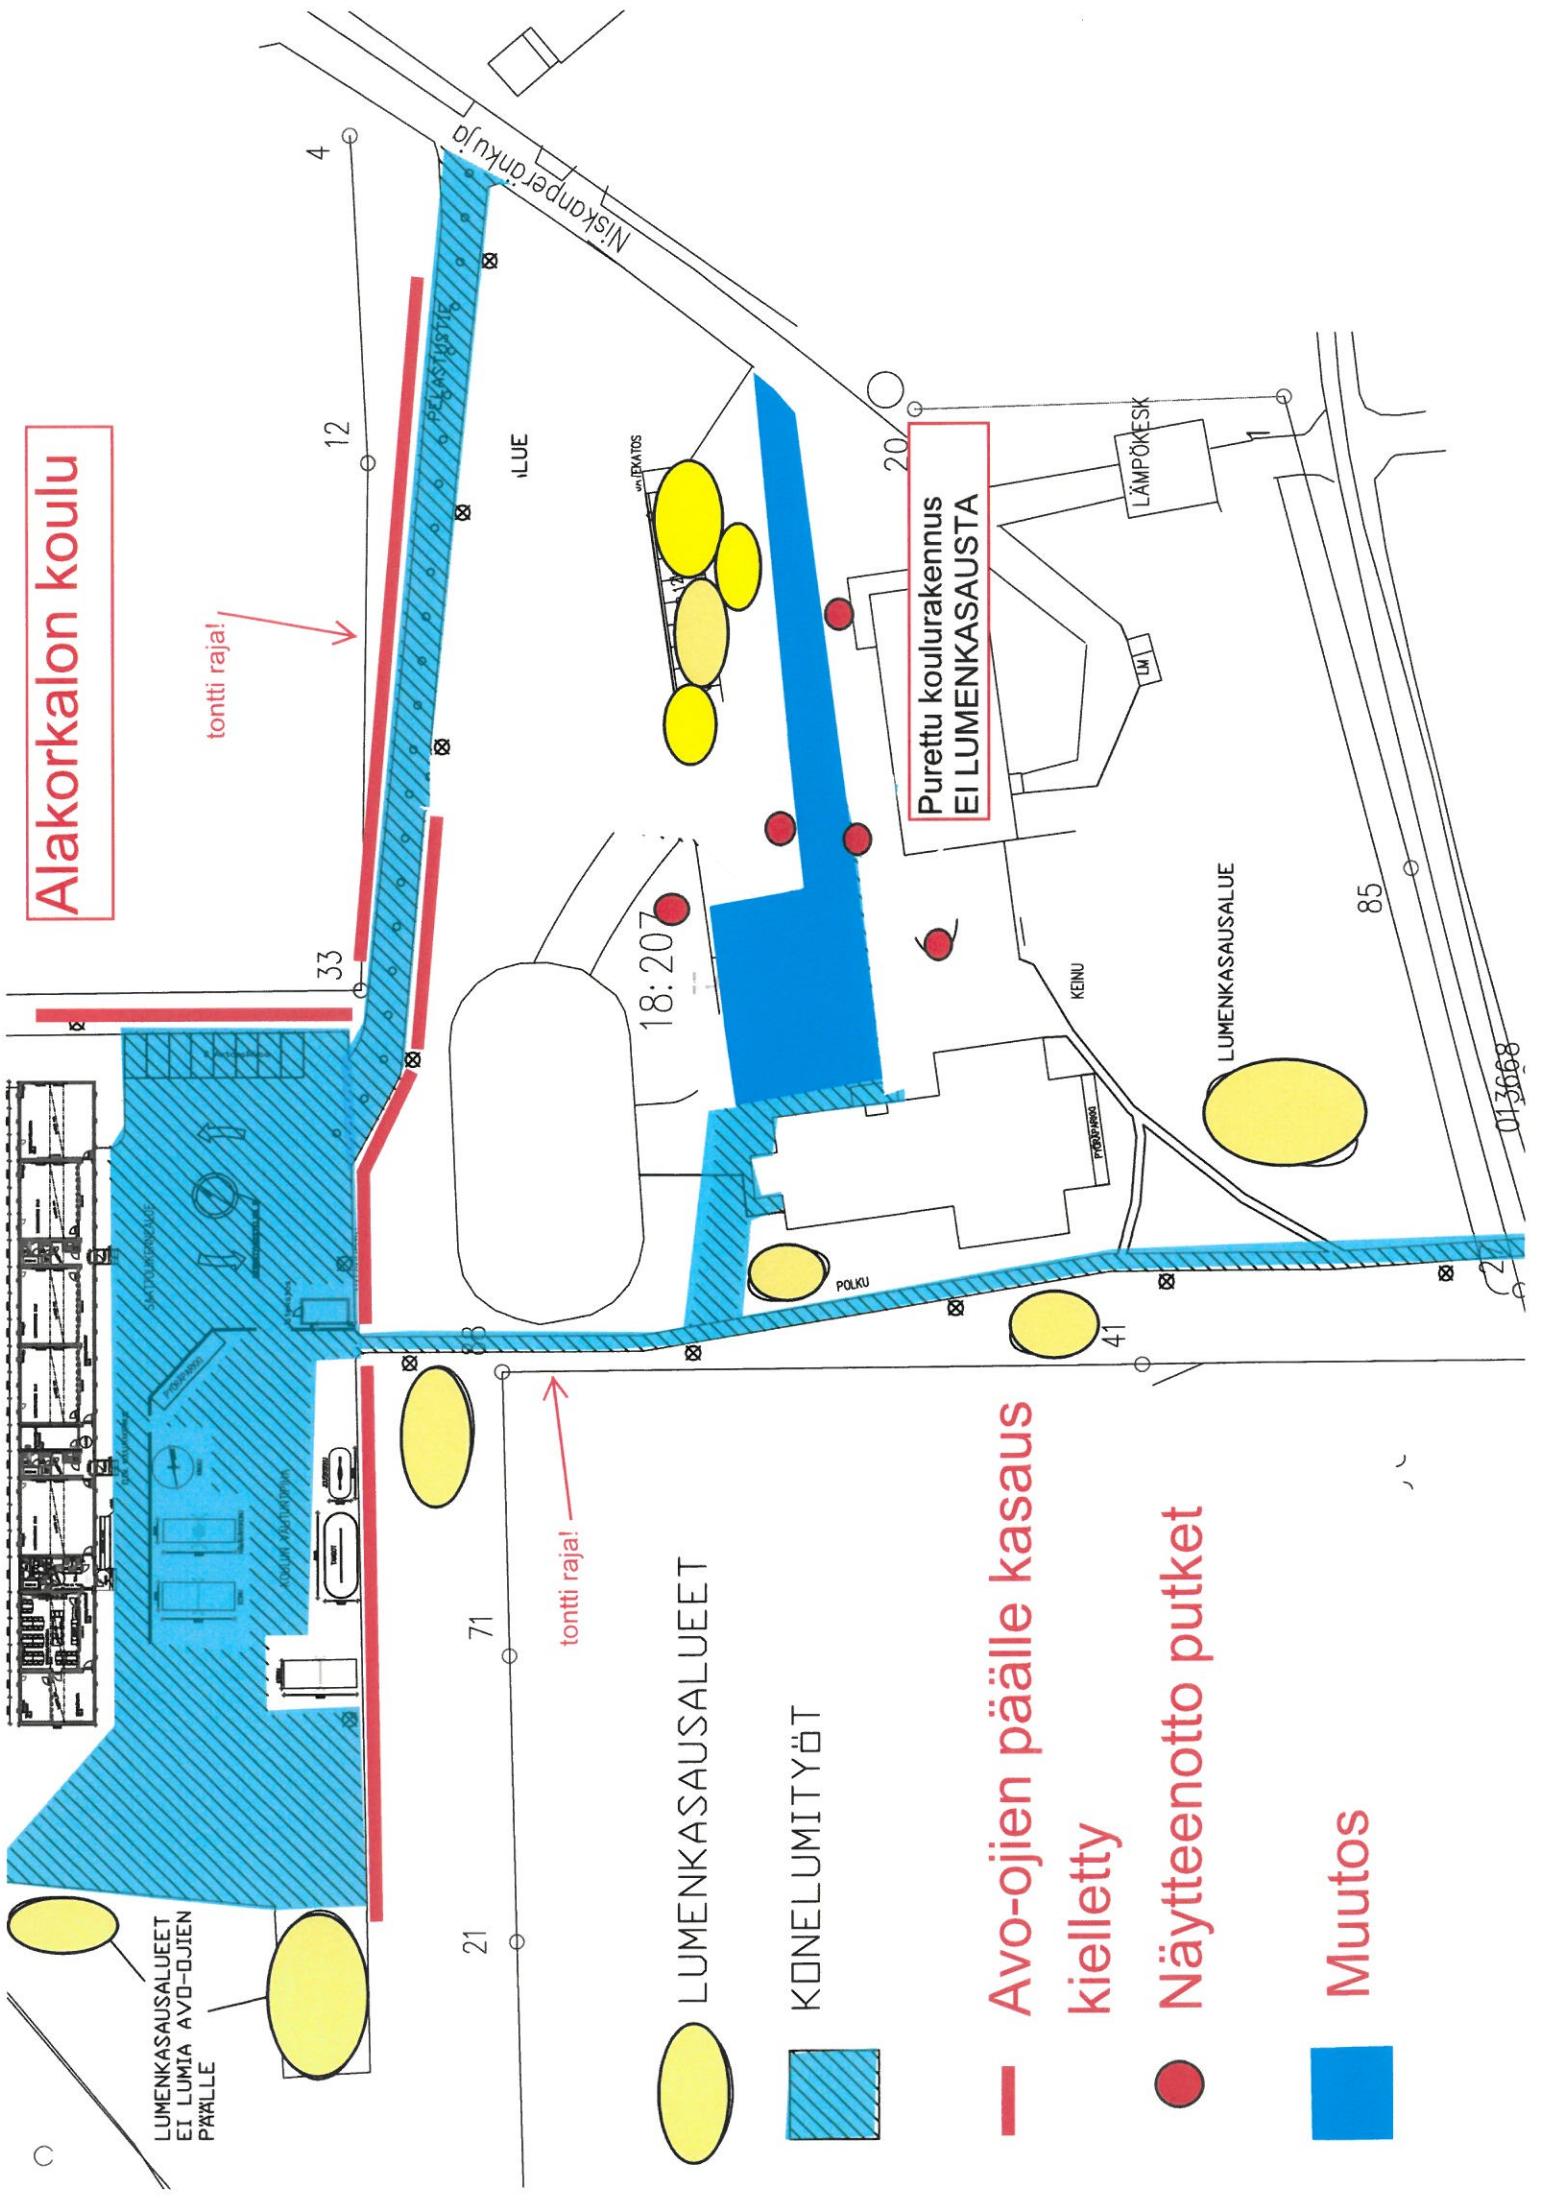

Alakorkalon koulu

tontti raja!

Purettu koulurakennus
EI LUMENKASAUSTA

LUMENKASAUSALUEET
EI LUMIA AVO-OJJIEN
PÄÄLLE

LUMENKASAUSALUEET

KONELUMITYÖT

**— Avo-ojien päälle kasaus
kielletty**

● Näyteenotto putket

■ Muutos

4

12

33

71

21

18:207

20

41

85

013668

Niskanperönkuja

ILUE

ANJERMATOS

LÄMPÖKESK

LUMENKASAUSALUE

KEINU

POLKU

SAATTOKÄSIVÄ

KOULUN VÄLILÄMPÖPUMPPU

POHJOINEN

PROJEKTOINTI