

Kaivonumerot
K2J

Jätevesiviemäri, sisäpohjan korkeus
Putken mitat ja laatu
Paalu, kaivoväli ja kaltevuus
Sadevesiviemäri, sisäpohjan korkeus
Putken mitat ja laatu
Paalu, kaivoväli ja kaltevuus
Vesijohto, laen korkeus
Putken mitat ja laatu
Paalu
Putken perustamistapa
Päällysrakenne

Matka

Kaltevuus/Pyöristyssäde



Tasausviivan korkeus

Maanpinnan korkeus

Paalutus

Kaarevuus

Ajoradan sivukaltevuus

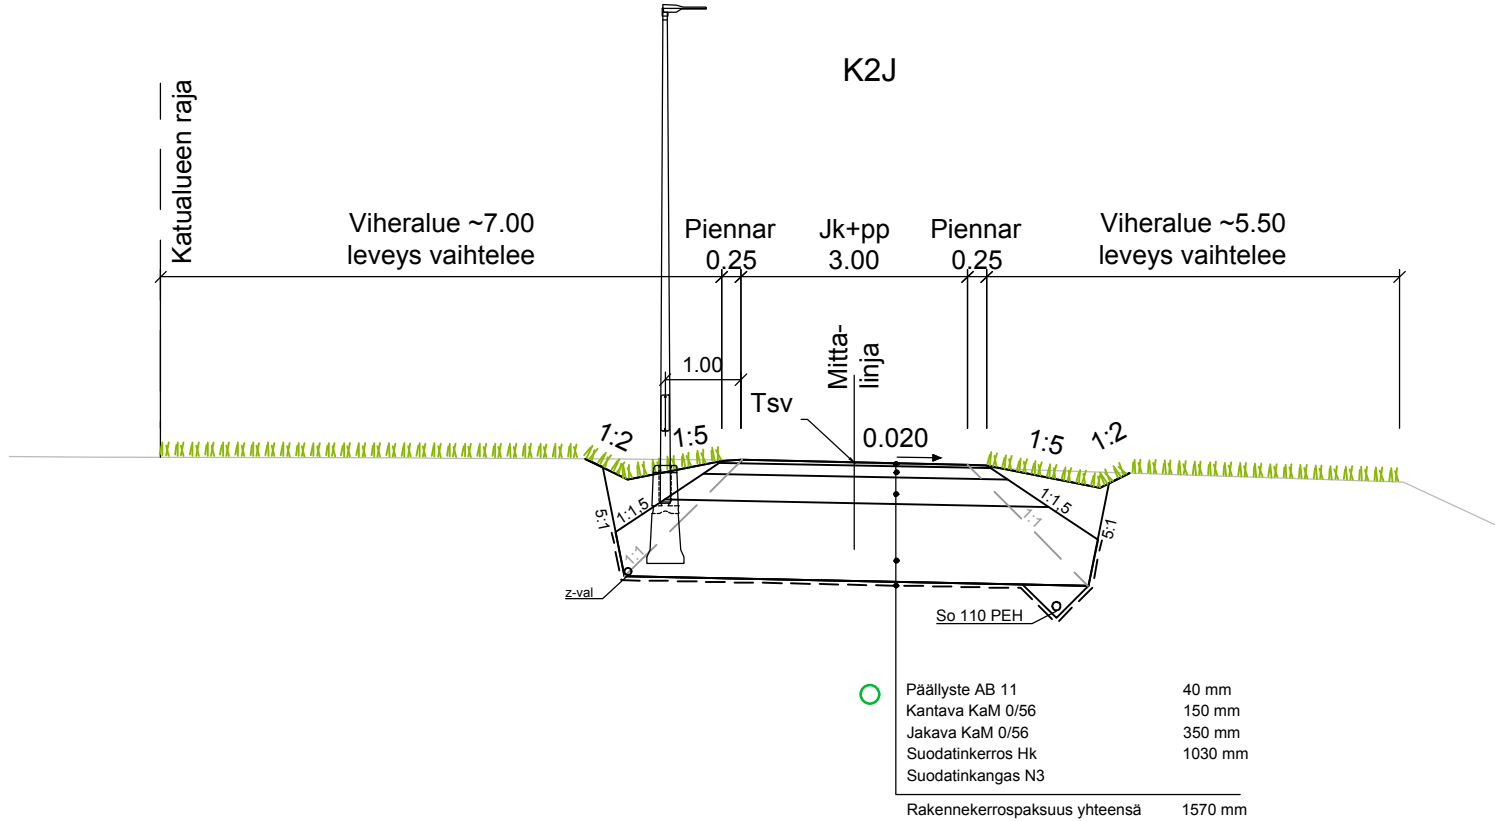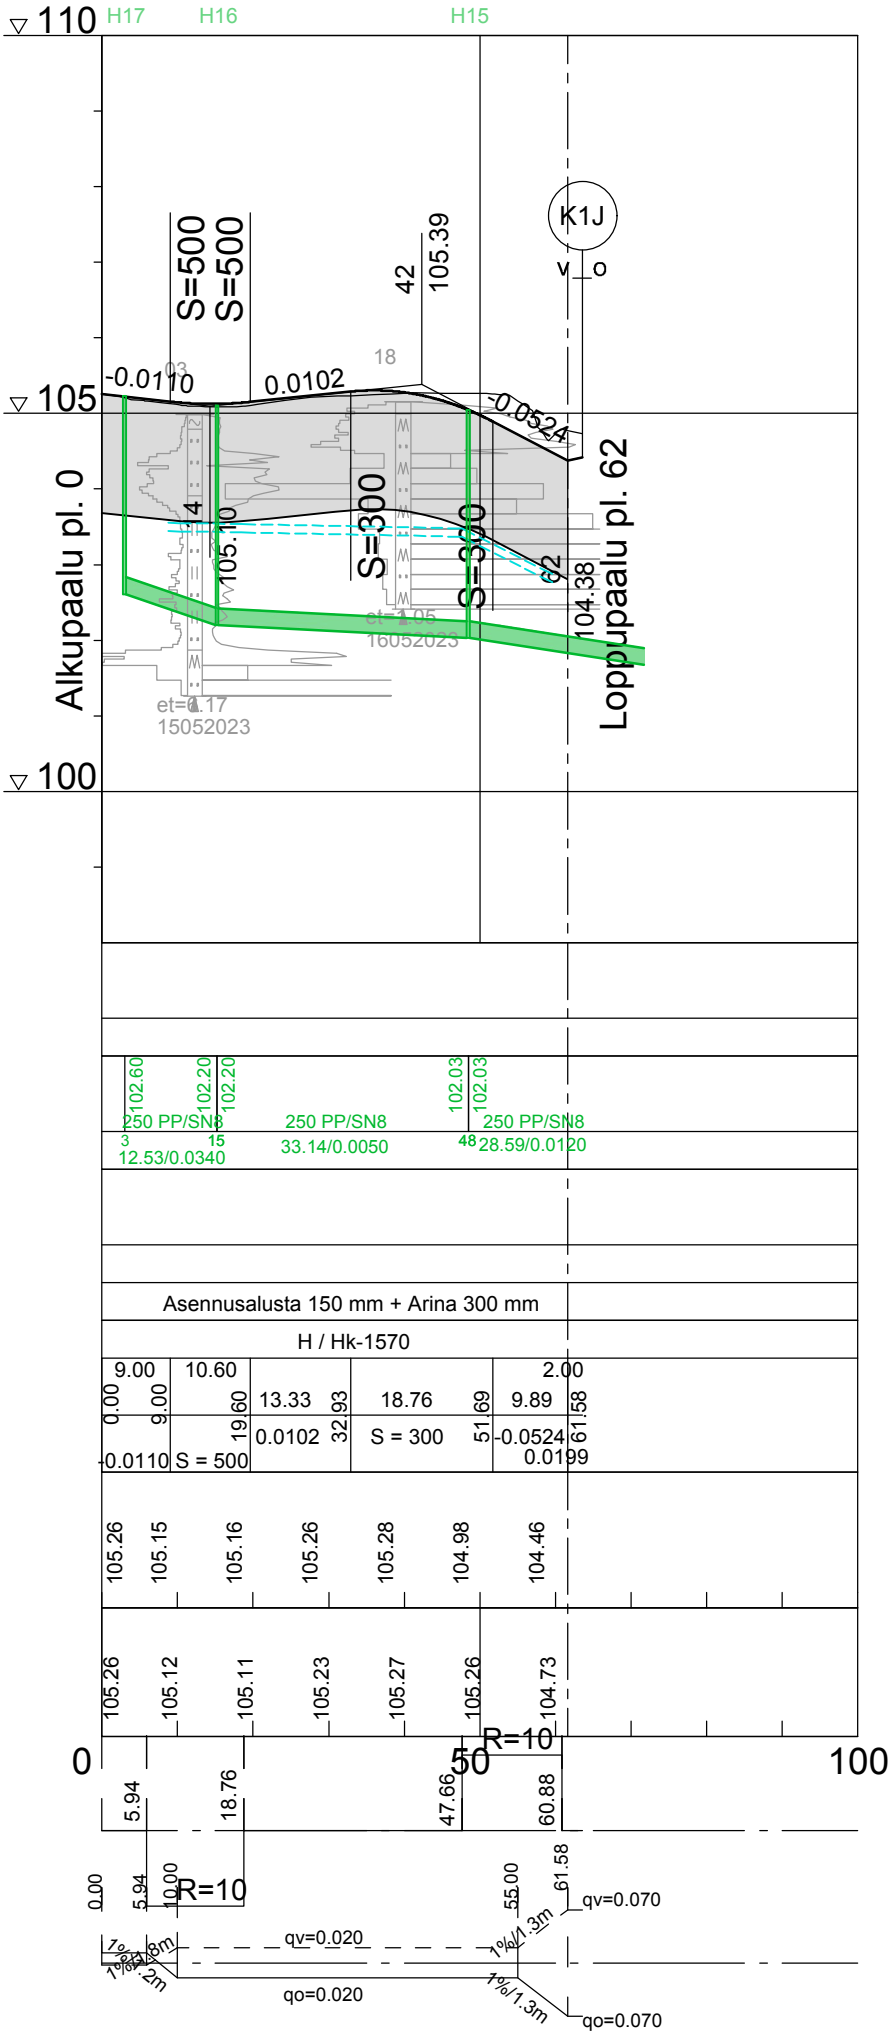

Merkki		Muutos		Pvm	Hyväksyjä	Päätös	
Nähtävänä		Yhdyskuntasuunnittelun lautakunta	Pvm	§	Kaupungininsinöörin päätös		Pvm §
Kaupunginosa/Kylä Kohde		4	K2J		Piirustuksen sisältö		Mittakaava
		PITUUSLEIKKAUS			1:1000/1:100		
		TYYPPIPOIKKILEIKKAUS			1:100		
				Piirustuslaji			
				KATUPIIRUSTUS			
SITOWISE				ROVANIEMI TEKNISET PALVELUT YHDYSKUNTAOTEKNIikka Mäntyvaarantie 2, Rovaniemi			
Pvm	Suunn. J. Soronen			Pvm	Tark. J. Kyrö		
31.1.2025	Tark. P. Hartikainen			31.1.2025	Tark. A. Raappana		
Koordinaattijärjestelmä		Korkeusjärjestelmä		Korvaa		Piirustusnumero	
ETRS-Gk26		N2000		Korvattu		Säilytys	8368F-222