


KOORDINAATTILUETTELO

N:o	X	Y
150	7378769.033	26483735.210
151	7378741.368	26483681.986
152	7378716.003	26483633.187
153	7378709.263	26483631.063
154	7378698.052	26483772.105
155	7378670.435	26483718.974
156	7378642.764	26483665.738

MUODOSTUMINEN

TONTTI	P-ALA	OSAPINTA-ALA	RN:o	KIINTEISTÖN NIMI
1	4787	4787	401 152 0	Alasin
2	4794	4794	401 152 0	Alasin

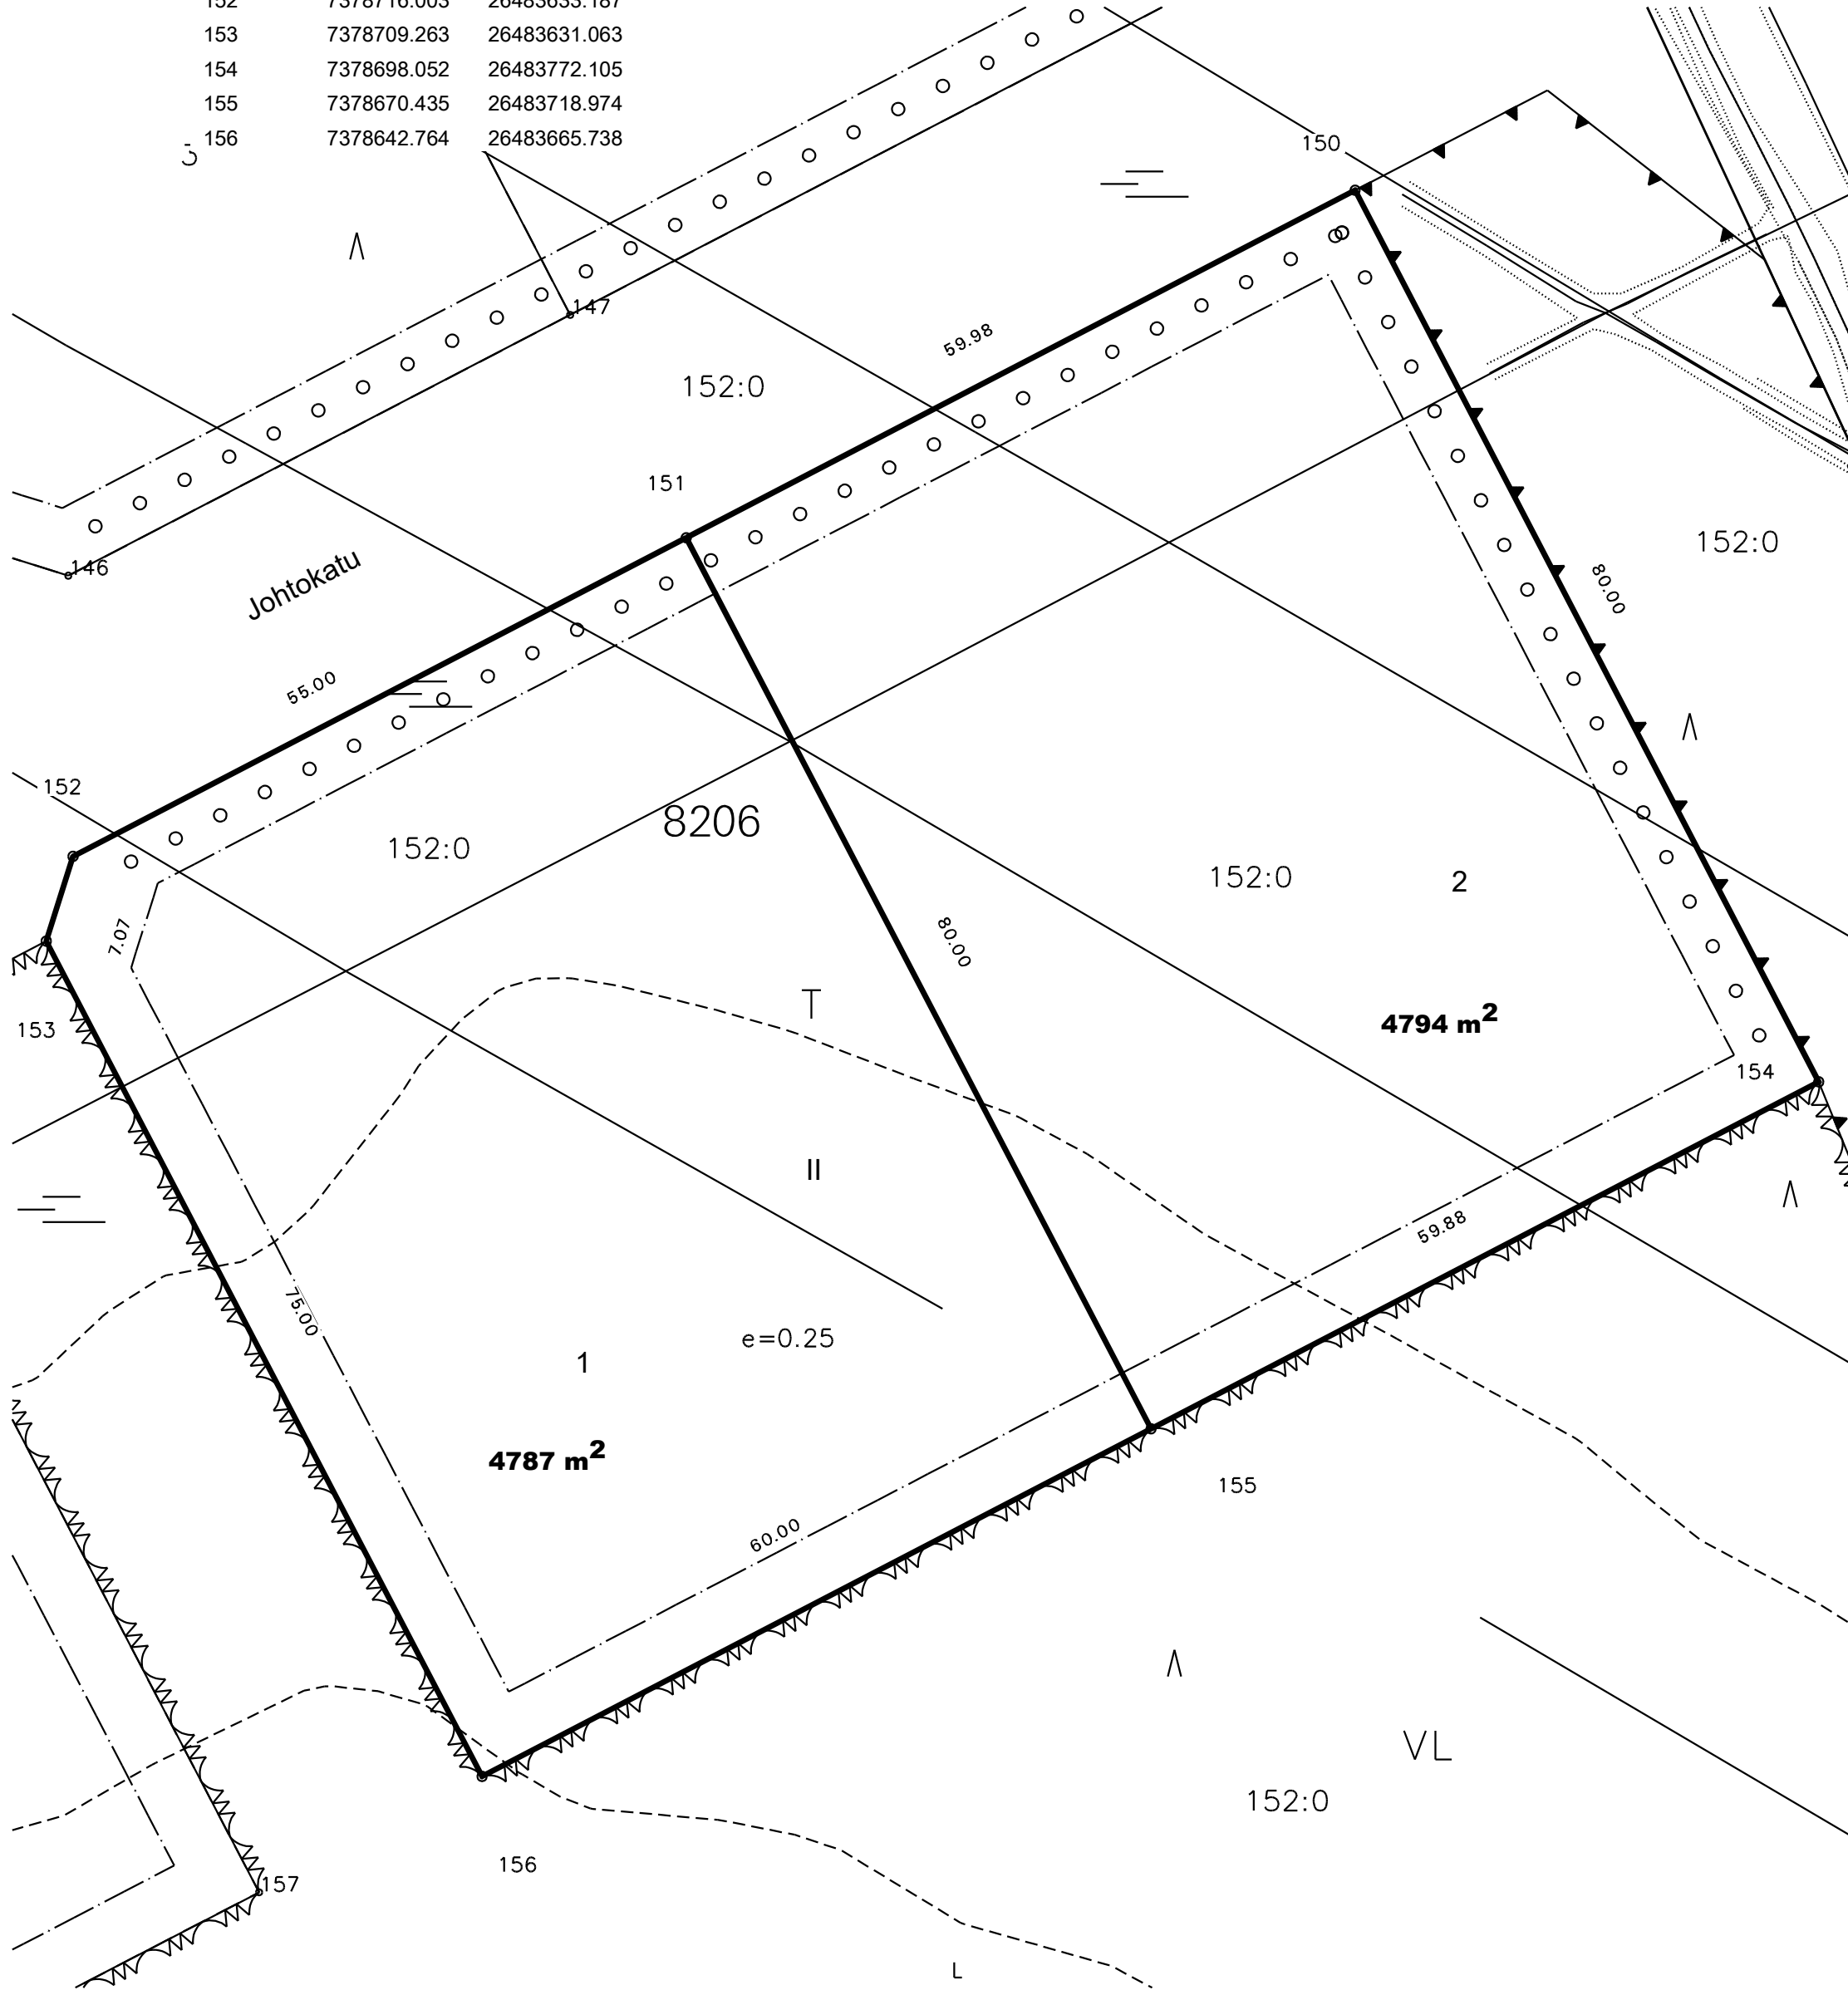

TONTTIJAKO				1:500	ROVANIEMI		
ASEMAKAAVA		2010–7	VAHVISTETTU		11.06.2012		
EDELLINEN TONTTIJAKO							
				25.11.2025			
LASK.	MM	TONTTIJAON LAATI TOIMITUSINSINÖÖRI		KAUP. OSA			8
PIIRT.	MM			KORTTELI			8206
TARK.	SÄ			TONTIT			1,2
Toimitusinsinööri HYVÄKSYNYT POHJAKARTAN JA TONTTIJAON						MUUTT. TONTIT	
						TJ–KARTTA	8–8206–1