


TONTTIJAKO			1:500	ROVANIEMI				
ASEMAKAAVA			2018–10	VAHVISTETTU	07.09.2020			
			0 25 m					
EDELLINEN TONTTIJAKO								
TONTTIJAON LAATI						06.05.2025		
TOIMITUSINSINÖÖRI								
LASK. KI		Mikko Myllynen			KAUP. OSA		8	
PIIRT. KI					KORTTELI		8254	
TARK. SÄ					TONTIT		1–4	
KAUPUNGINGEODEETTI HYVÄKSYNYT POHJAKARTAN JA				MUUTT. TONTIT				
TONTTIJAON				TJ–KARTTA			8254–1	

KOORDINAATTILUETTELO

N:O	X	Y	laatu
100	7380177.898	26483030.235	
101	7380144.540	26483008.161	
102	7380161.342	26483055.254	
103	7380127.984	26483033.179	
104	7380144.787	26483080.272	
105	7380111.429	26483058.198	
106	7380128.231	26483105.290	
107	7380094.873	26483083.216	
108	7380111.675	26483130.308	
109	7380078.318	26483108.234	

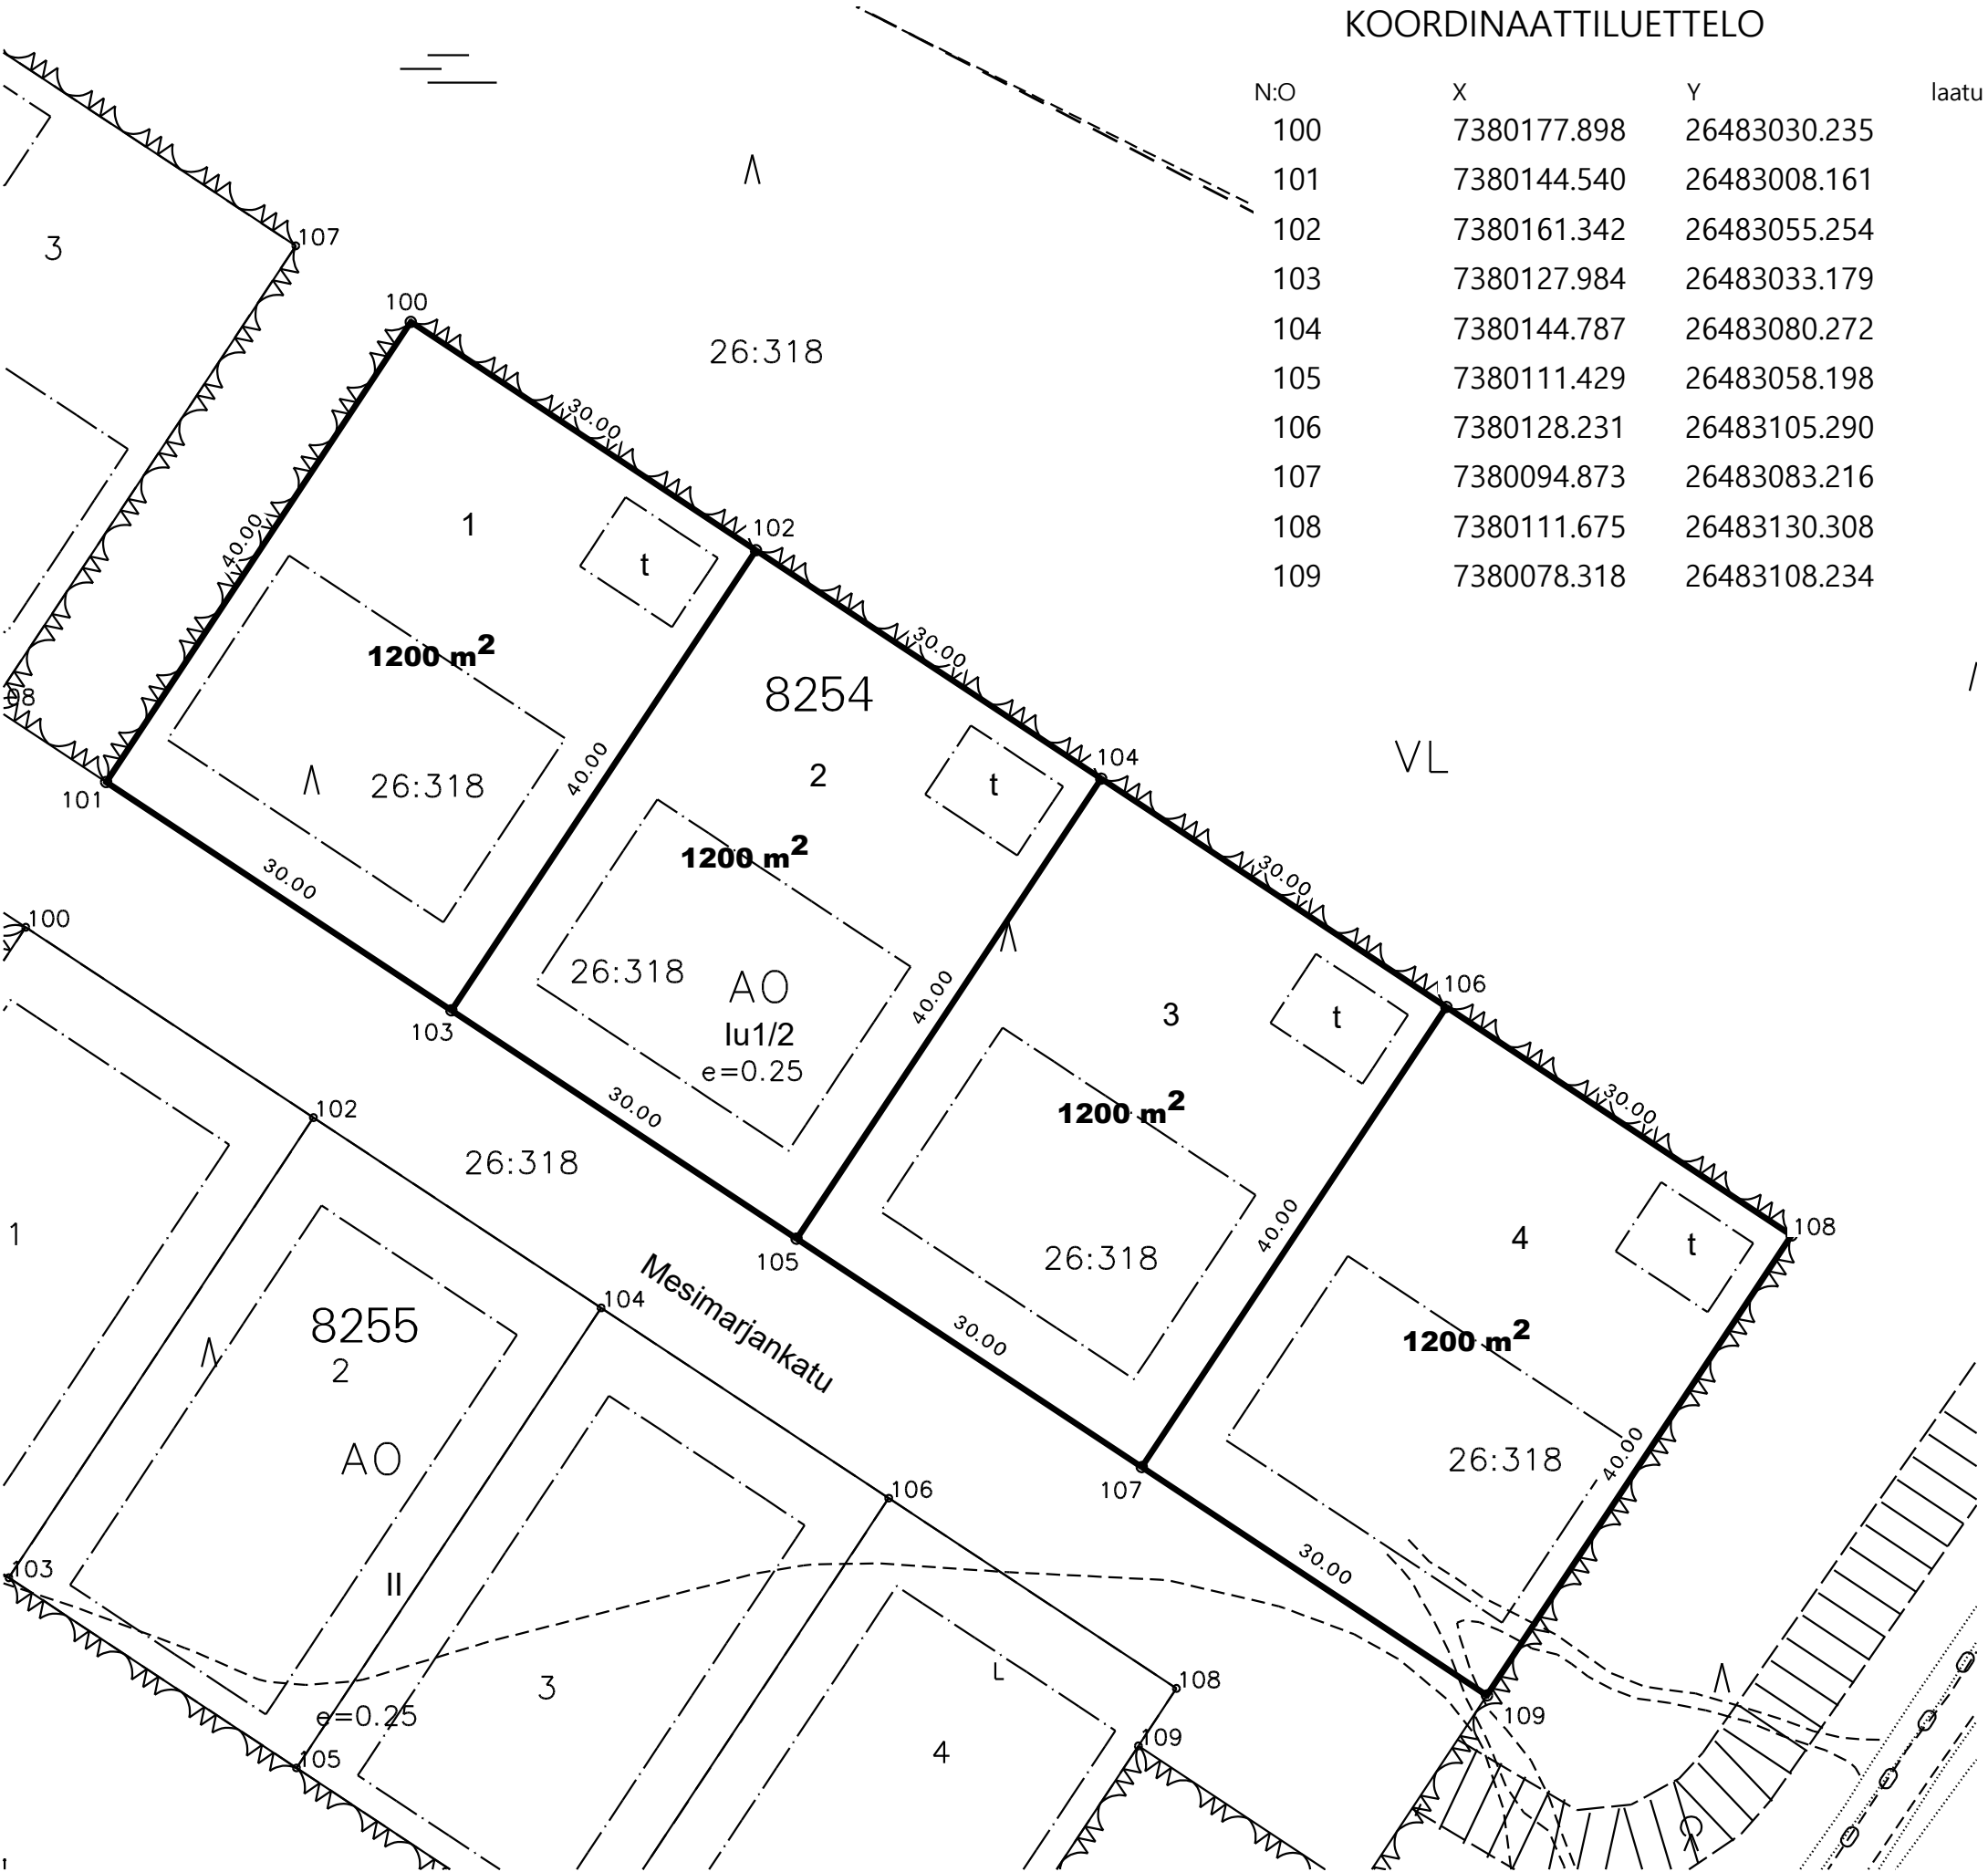

MUODOSTUMINEN

TONTTI	P-ALA	OSAPINTA-ALA	RN:o	KIINTEISTÖN NIMI
1	1200	1200	401 26 318	LIITOS-HARJU
2	1200	1200	401 26 318	LIITOS-HARJU
3	1200	1200	401 26 318	LIITOS-HARJU
4	1200	1200	401 26 318	LIITOS-HARJU