


TONTTIJAKO				1:1000	ROVANIEMI	
ASEMAKAAVA				698	2010–7	VAHVISTETTU 11.06.2012
EDELLINEN TONTTIJAKO					KAUP. OSA 8 KORTTELI 8213 TONTIT 1–3 MUUTT. TONTIT TJ–KARTTA 8–8213–1	
TONTTIJAON LAATI 28.11.2025 TOIMITUSINSINÖÖRI						
LASK.	MM	Mikko Myllynen				
PIIRT.	MM					
TARK.	SÄ					
Toimitusinsinööri HYVÄKSYNYT POHJAKARTAN JA TONTTIJAON						

KOORDINAATTILUETTELO

N:0	X	Y
100	7378940.264	26483083.490
101	7379032.622	26483023.750
102	7379059.813	26483065.780
103	7378967.455	26483125.520
104	7379087.003	26483107.820
105	7378994.646	26483167.560
106	7379114.194	26483149.850
107	7379021.836	26483209.590

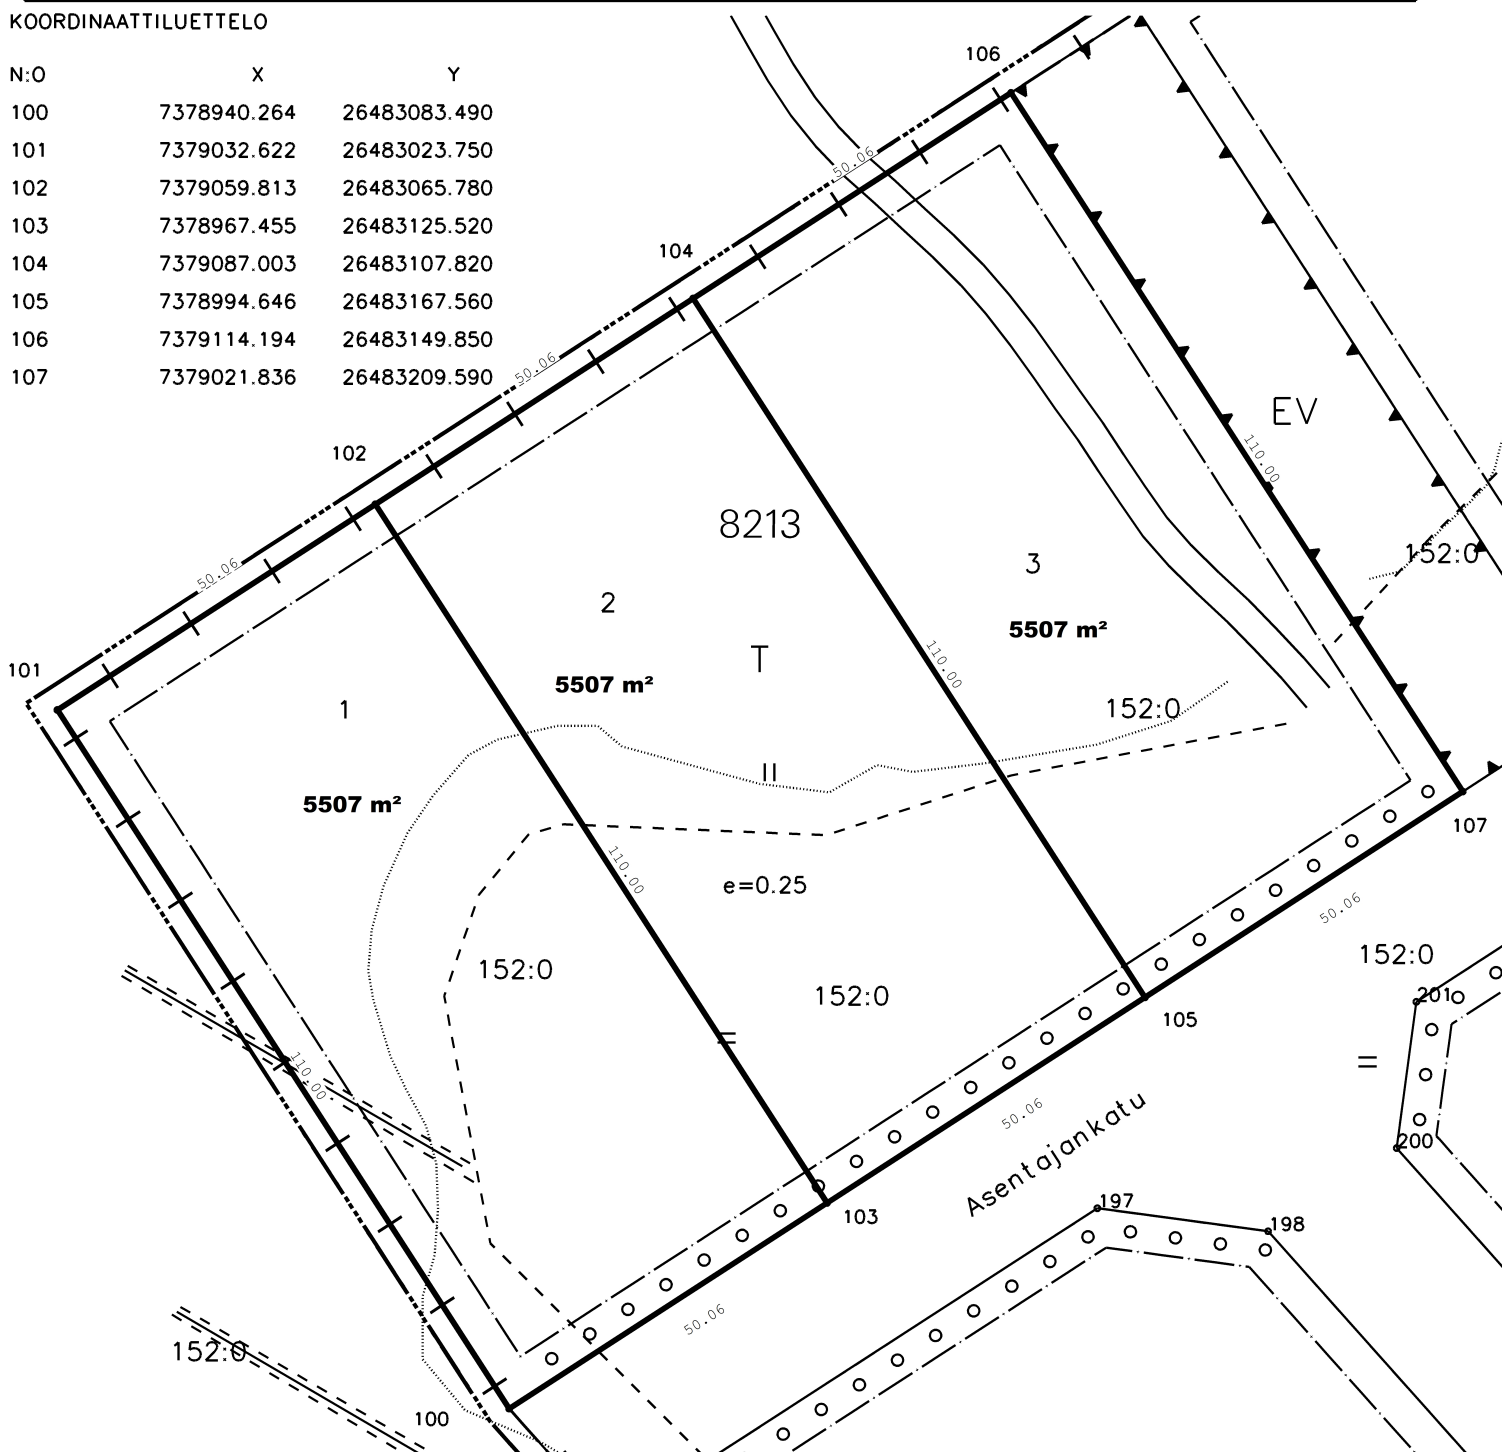

MUODOSTUMINEN

TONTTI	P-ALA	OSAPINTA-ALA	RN:o	KIINTEISTÖN NIMI
698-8-8213-1	5507	5507	698-401-152-0	ALASIN
698-8-8213-2	5507	5507	698-401-152-0	ALASIN
698-8-8213-3	5507	5507	698-401-152-0	ALASIN