




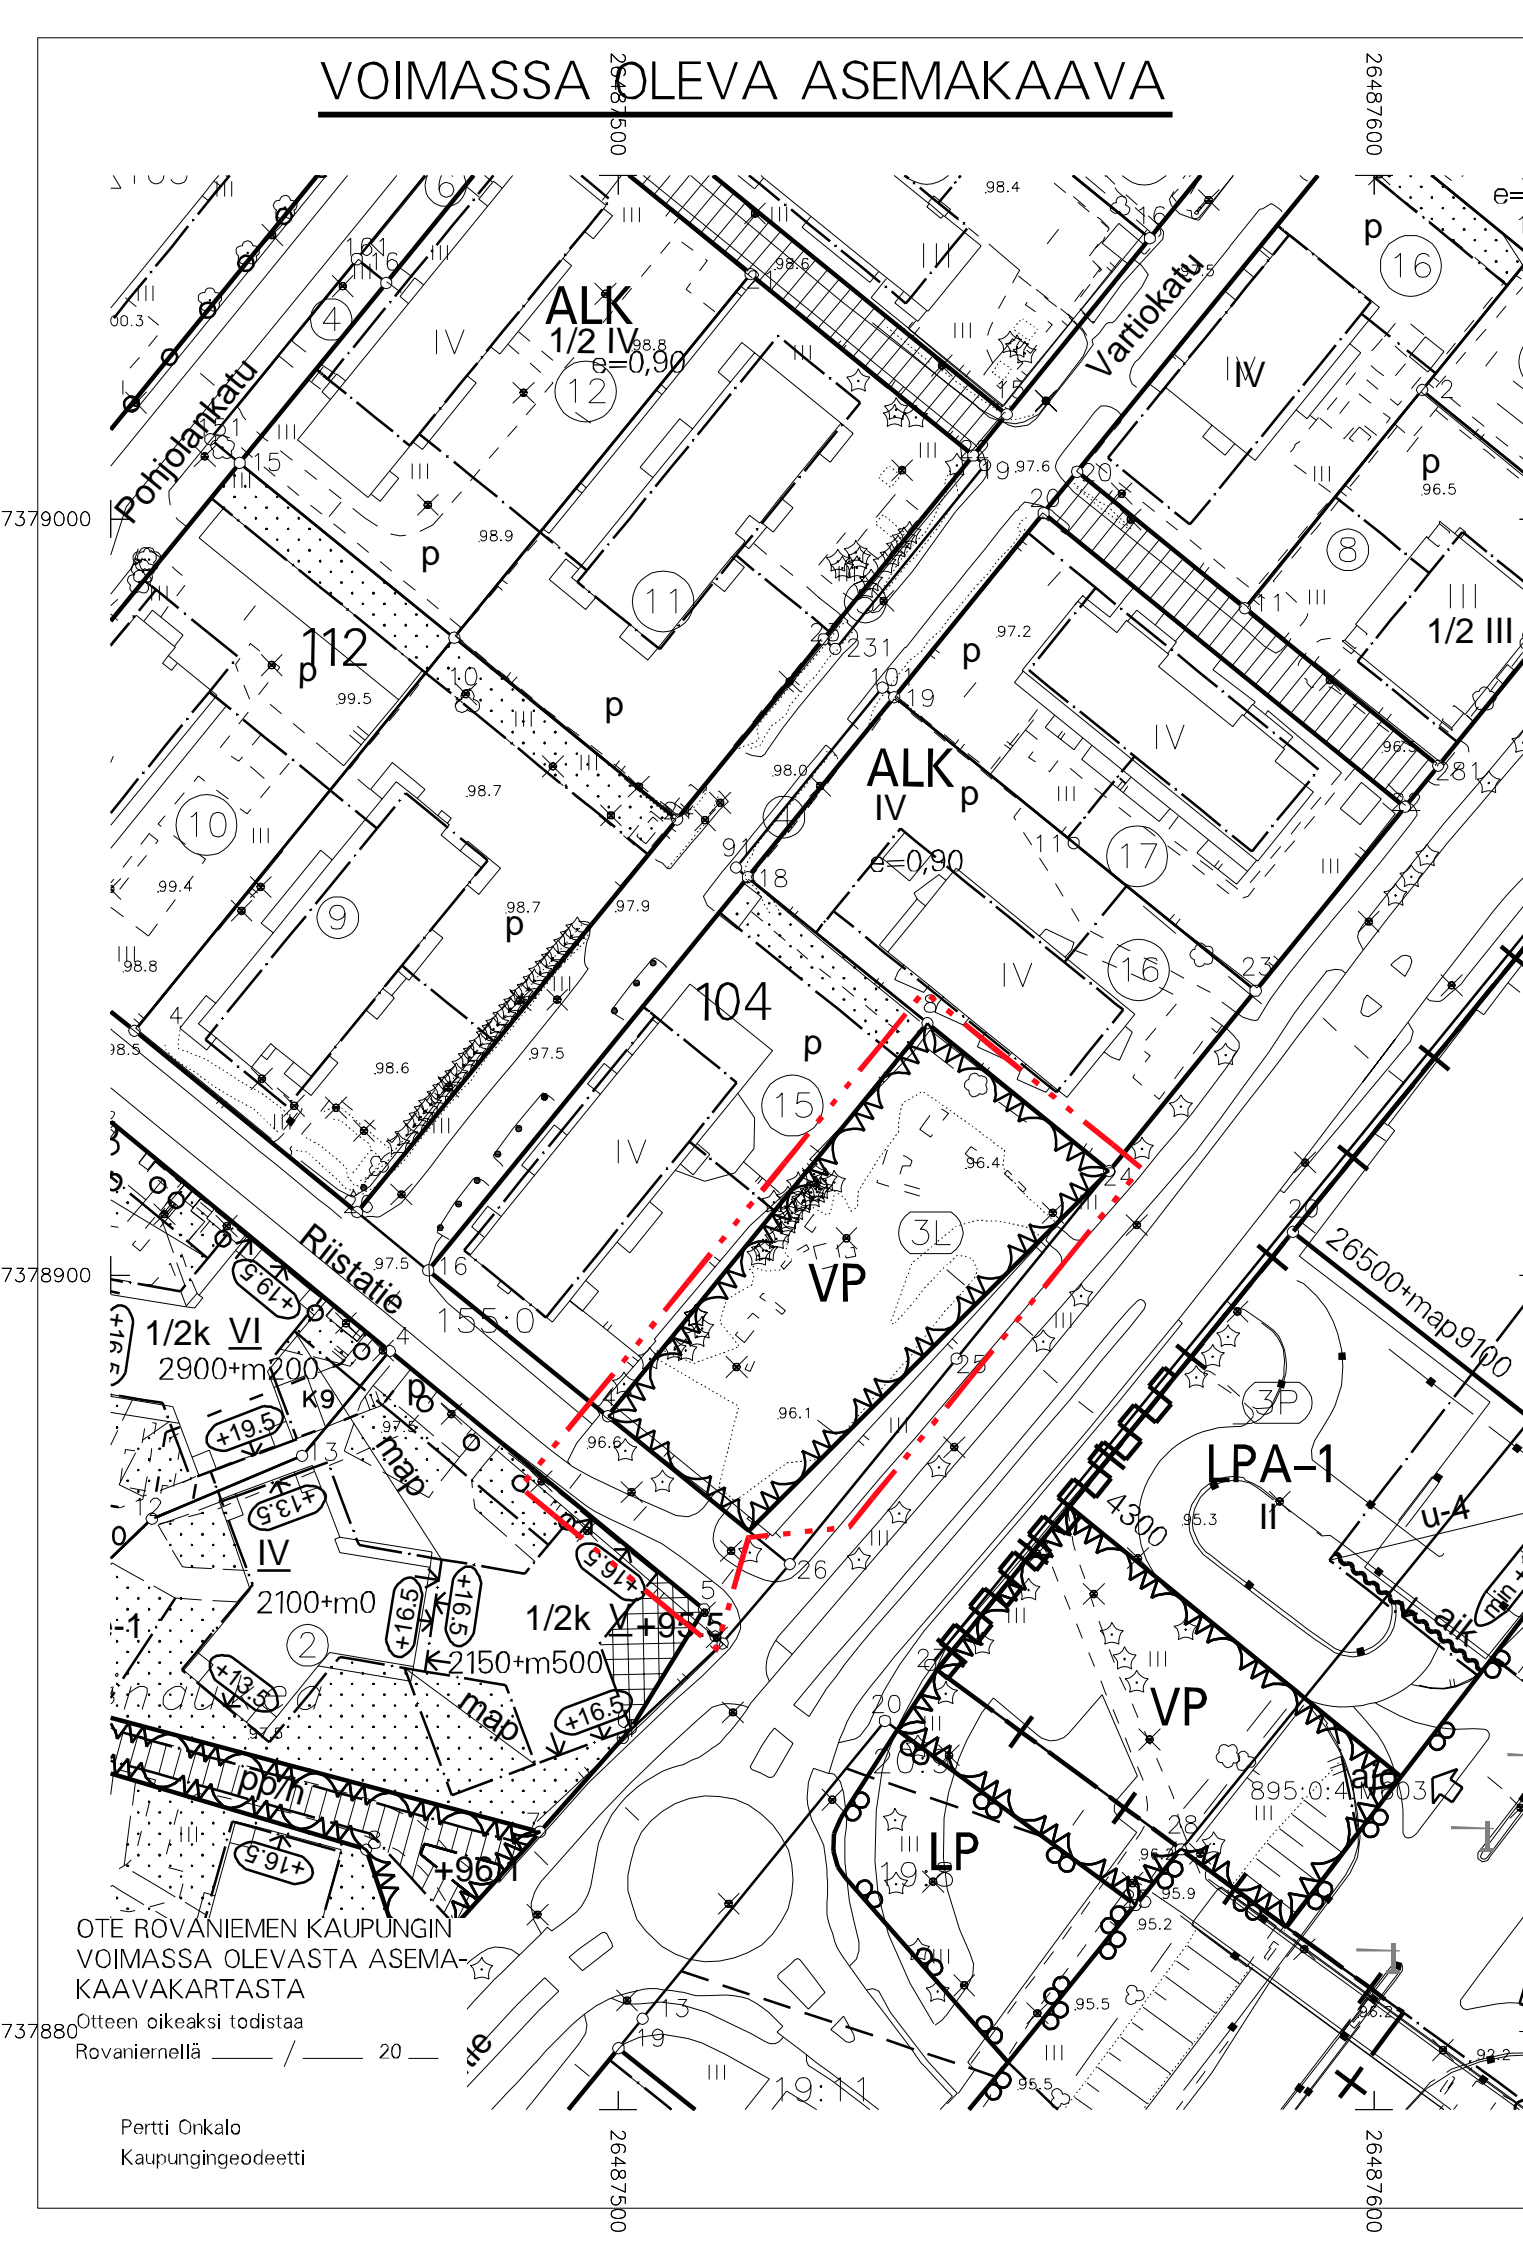


VOIMASSA OLEVA ASEMAKAAVA



ASEMAKAAVAN MUUTOS



ASEMAKAAVAMERKINNÄT JA -MÄÄRÄYKSET

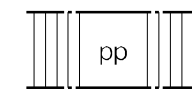-  LEIKKIPUISTO.
-  3 M KAAVA-ALUEEN RAJAN ULKOPUOLELLA OLEVA VIIVA.
-  KORTTELIN, KORTTELINOSAN JA ALUEEN RAJA.
-  RISTI MERKINNÄN PÄÄLLÄ OSOITTAA MERKINNÄN POISTAMISTA.
- 3**
Riistatie
KADUN, TIEN, KATUAUKION, TORIN, PUISTON TAI MUUN YLEISEN ALUEEN NIMI.
-  JALANKULULLE JA POLKUPYÖRÄILYLLE VARATTU ALUEEN OSA.

ROVANIEMEN KAUPUNKI

ASEMAKAAVAN MUUTOS
3.KAUPUNGINOSA
KATUALUE



TEKNINEN LAUTAKUNTA
ON HYVÄKSYNYT
ASEMAKAAVAN / ASEMAKAAVAMUUTOKSEN

MARKKU PYHÄJÄRVI
KAAVOITUSPÄÄLLIKKÖ

Kaavatunnus: 698/2024-16		1:1000
ROVANIEMEN KAUPUNKI		
LEIKKIKENTTÄ, RIISTATIE-LAPINKÄVIJÄNTIE		KORJ. PIIRT.
DN:o 2024-1573	KAAVOITUSPÄÄLLIKKÖ	Markku Pyhäjärvi
ROVANIEMELLÄ	SUUNNITTELIJA	Niina Alanenpää
27.08.2024		
Pohjakartta on asetuksen N:o 1284 / 23.12.1999 mukainen KAUPUNGINGEODEETTI		
Pertti Onkalo		

OTE ROVANIEMEN KAUPUNGIN
VOIMASSA OLEVASTA ASEMA-
KAAVAKARTASTA

Otteen oikeaksi todistaa
Rovaniemellä _____ 20__

Pertti Onkalo
Kaupungeodeetti