


TONTTIJAKO		1:500	ROVANIEMI
ASEMAKAAVA	2002-18	VAHVISTETTU	15.09.2014
EDELLINEN TONTTIJAKO		15.09.2014	
LASK.	MM	TONTTIJAON LAATI TOIMITUSINSINÖÖRI Mikko Myllynen	
PIIRT.	KI		
TARK.	SÄ		
ToimitusinsinööriHYVÄKSYNYT POHJAKARTAN JA TONTTIJAON		KAUP. OSA	1
		KORTTELI	10
		TONTIT	19,20
		MUUTT. TONTIT	16
		TJ-KARTTA	10-9

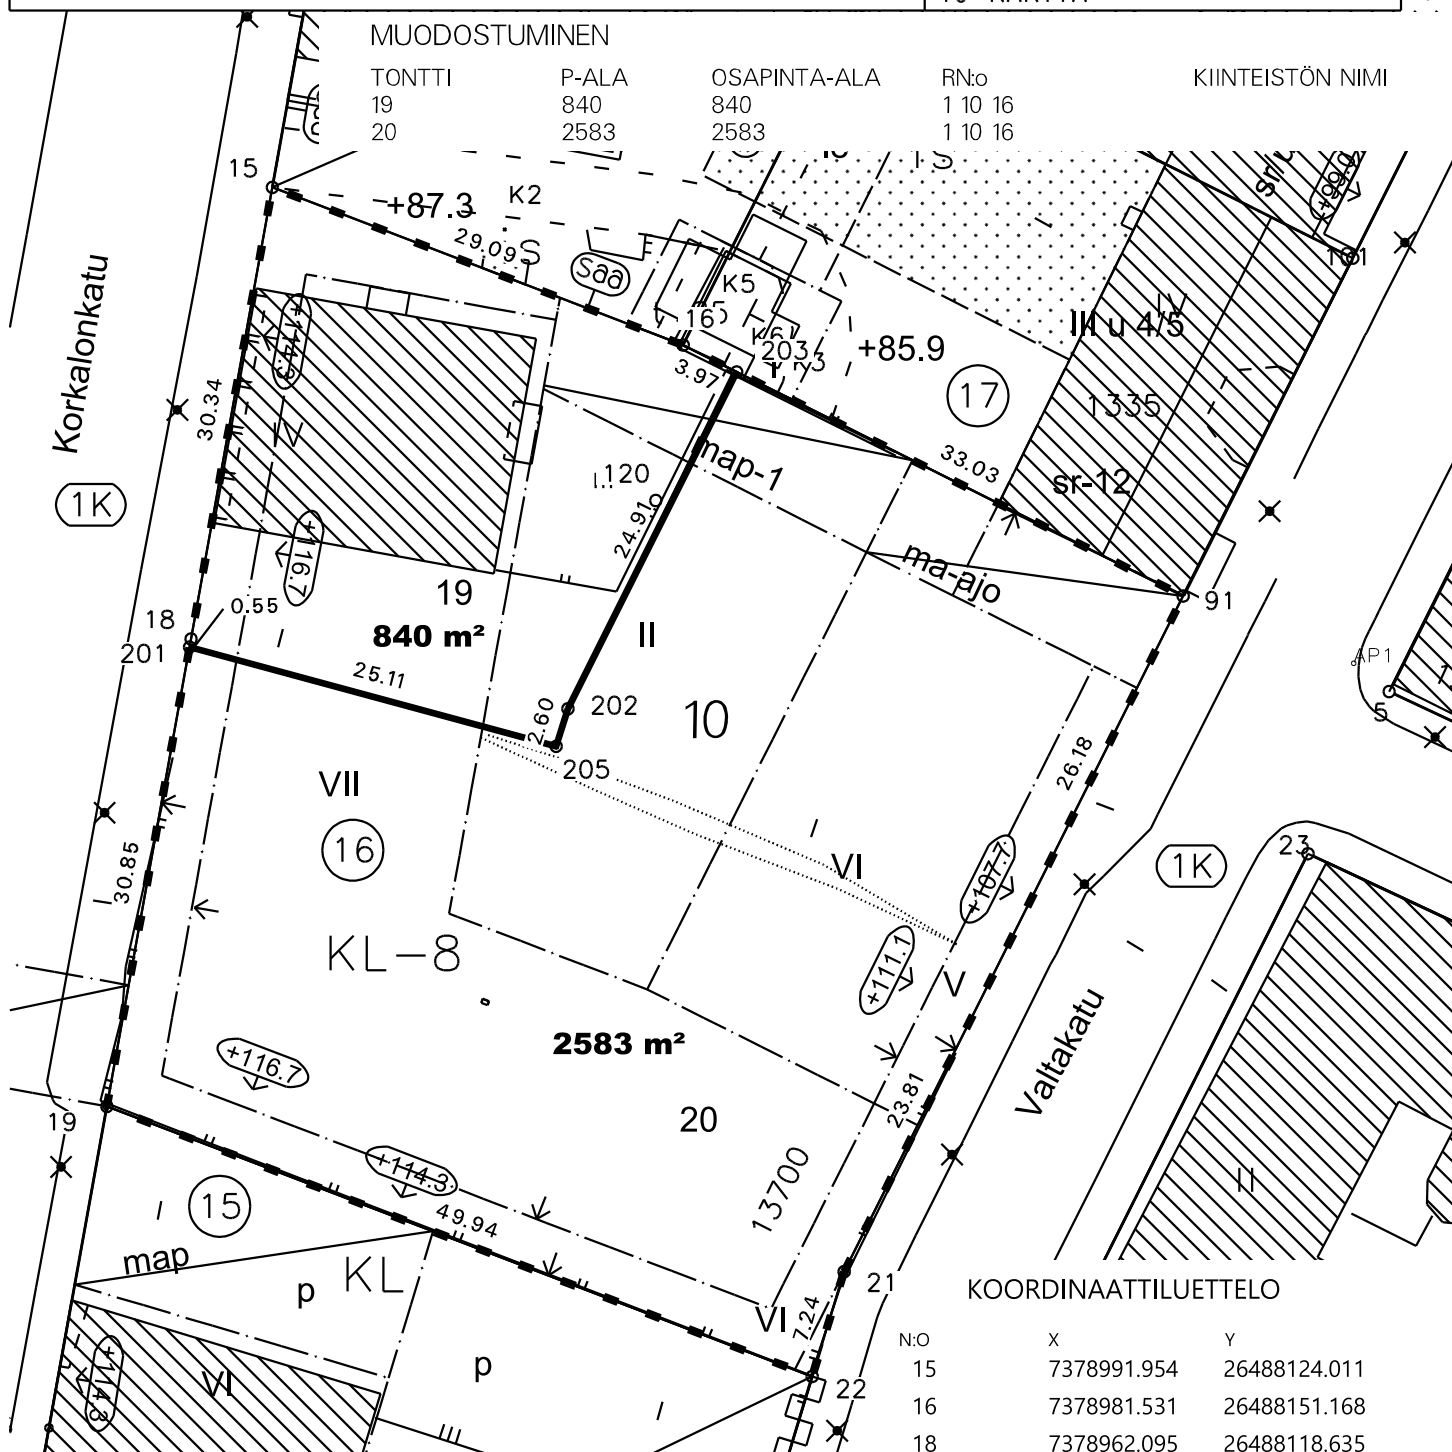

KOORDINAATTILUETTELO

N:o	X	Y
15	7378991.954	26488124.011
16	7378981.531	26488151.168
18	7378962.095	26488118.635
19	7378931.193	26488113.069
21	7378920.259	26488161.815
22	7378913.333	26488159.704
91	7378964.936	26488184.237