


TONTTIJAKO JA TONTTIJAON MUUTOS		1:500	ROVANIEMI
ASEMAKAAVA	1994-3-0	VAHVISTETTU	17.06.1994
EDELLINEN TONTTIJAKO		27.07.2010	
LASK. SÄ		TONTTIJAON LAATI 01.10.2024	
PIIRT. SÄ		TOIMITUSINSINÖÖRI	
TARK. JB		Sanna Ämmälä	
KAUPUNGINGEODEETTI HYVÄKSYNYT POHJAKARTAN JA TONTTIJAON		KAUP. OSA	15
		KORTTELI	2215
		TONTIT	9,10
		MUUTT. TONTIT	1
		TJ-KARTTA	15-2215-2

MUODOSTUMINEN

TONTTI	P-ALA	OSAPINTA-ALA	RNo	KIINTEISTÖN NIMI
9	1017	864	409 - 9 - 88	JYRKÄNNE
		153	409 -169 -179	VAARA
10	1330	1073	409 - 9 - 85	OJATÖRMÄ
		257	409 -169 -179	VAARA

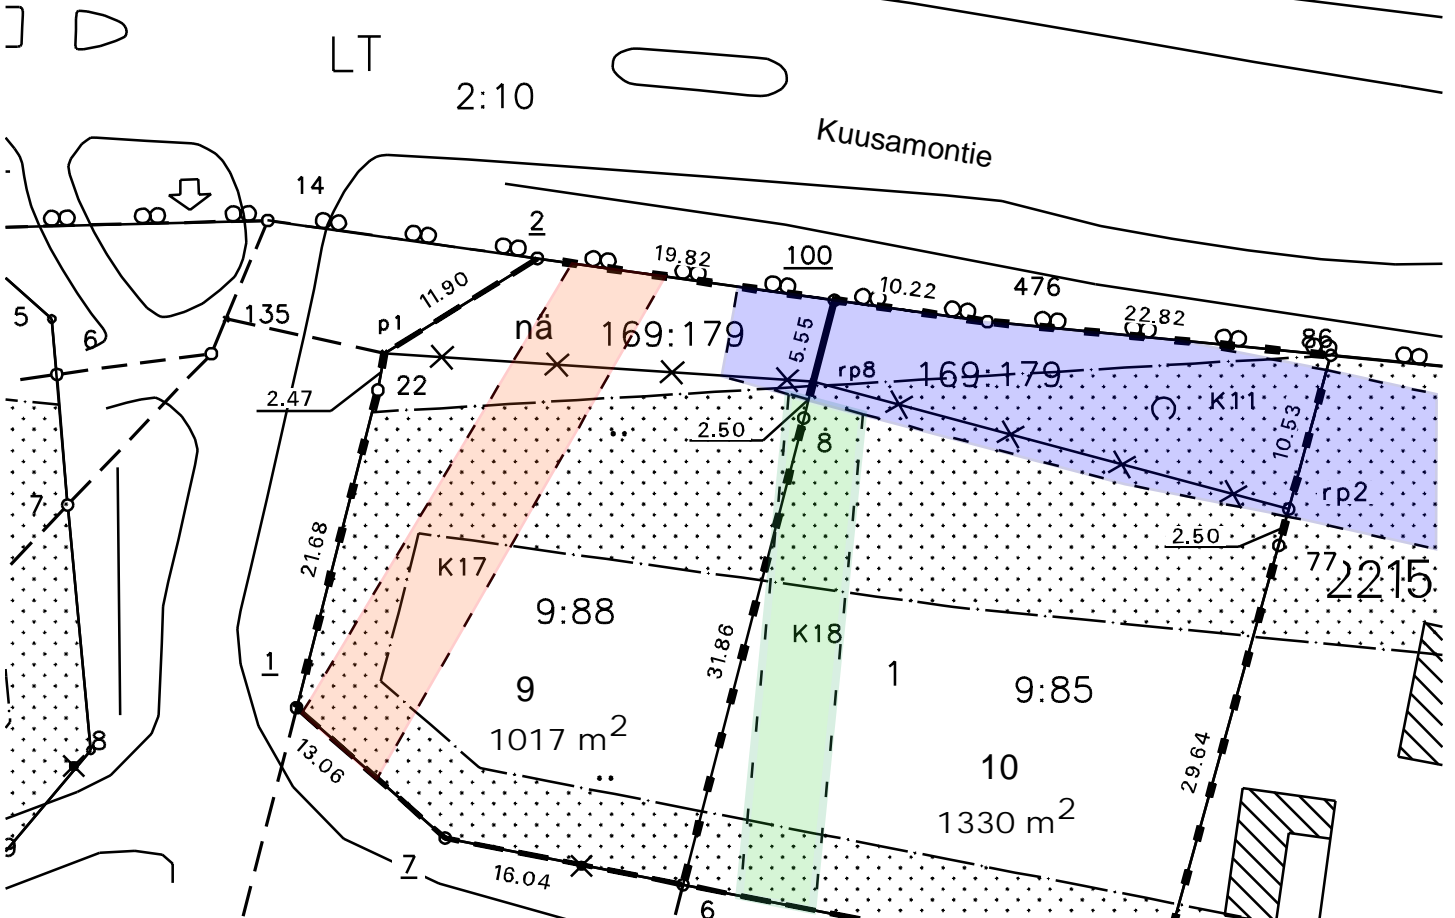

KOORDINAATTILUETTELO

N:O	X	Y	laatu
2	7380732.486	26491961.369	rajapiste
100	7380729.726	26491981.000	rajapiste
p1	7380726.213	26491951.258	rajapiste
86	7380726.069	26492013.829	Putkipyykki
rp8	7380724.349	26491979.609	rajapiste
22	7380723.779	26491950.826	kivipyykki
8	7380721.929	26491978.984	kivipyykki
rp2	7380715.906	26492011.054	rajapiste
77	7380713.497	26492010.387	Putkipyykki
1	7380702.777	26491945.453	rajapiste
Z	7380694.158	26491955.270	rajapiste
6	7380691.083	26491971.008	rajapiste
34	7380684.941	26492002.450	Putkipyykki

Tulevat rasi tteet:

- K17 Johtorasi te
- K18 Johtorasi te
- K11 Johtorasi te