


TONTTIJAKO		1:600	ROVANIEMI
ASEMAKAAVA	698 1989-4	VAHVISTETTU	12.07.1989
EDELLINEN TONTTIJAKO			0 30 m
LASK. AU		TONTTIJAON LAATI TOIMITUSINSINÖÖRI	21.05.2026
PIIRT. AU			
TARK. SÄ			
		Mikko Myllynen	KAUP. OSA 16
			KORTTELI 3228
			TONTIT 1-3
TOIMITUSINSINÖÖRI HYVÄKSYNYT POHJAKARTAN JA TONTTIJAON			MUUTT. TONTIT
			TJ-KARTTA 1

### MUODOSTUMINEN

TONTTI	P-ALA	OSAPINTA-ALA	RN:o	KIINTEISTÖN NIMI
698-16-3228-1	789	789	698-409-11-193	KOIVIKKO
698-16-3228-2	923	923	698-409-11-183	VUORELA
698-16-3228-3	1729	1729	698-409-11-172	TINTTI

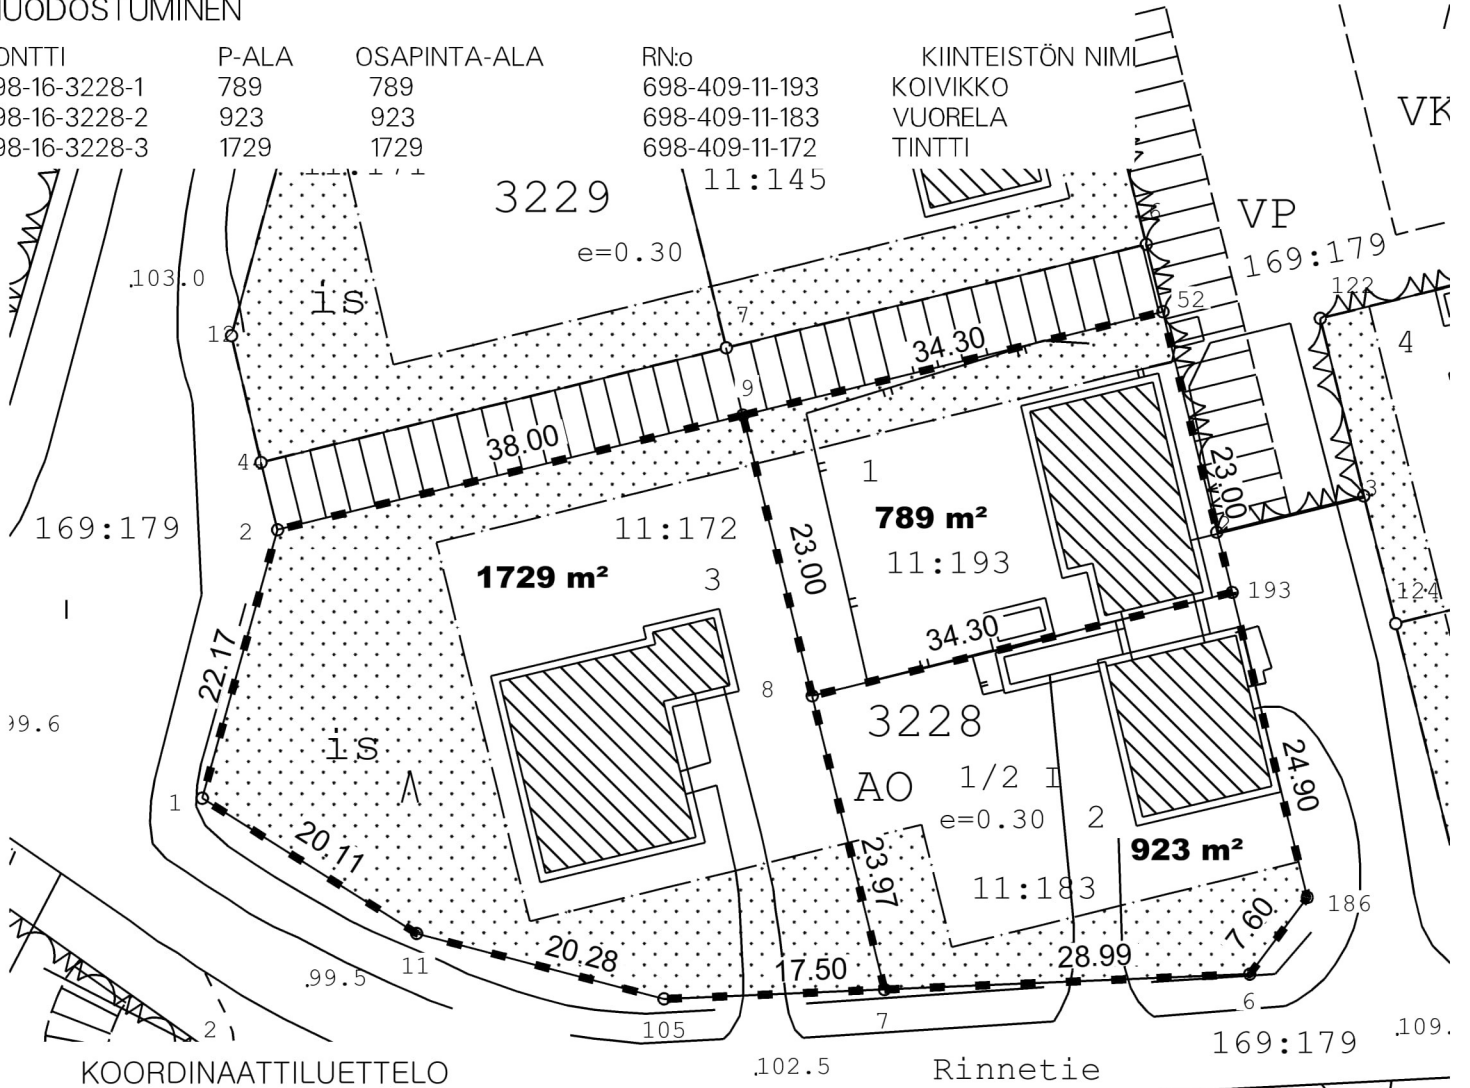

### KOORDINAATTILUETTELO

N:o	X	Y
1	7382542.337	26490343.050
2	7382563.692	26490349.023
6	7382528.390	26490426.119
7	7382527.166	26490397.152
8	7382550.445	26490391.420
9	7382572.778	26490385.921
11	7382531.608	26490360.056
52	7382580.979	26490419.226
105	7382526.427	26490379.668
186	7382534.468	26490430.679
193	7382558.646	26490424.725