



KOORDINAATTILUETTELO

N:O	X	Y
1	7376908.346	26485699.433
2	7376916.942	26485697.371
82	7376922.012	26485739.625
83	7376894.338	26485723.560
84	7376939.081	26485710.223

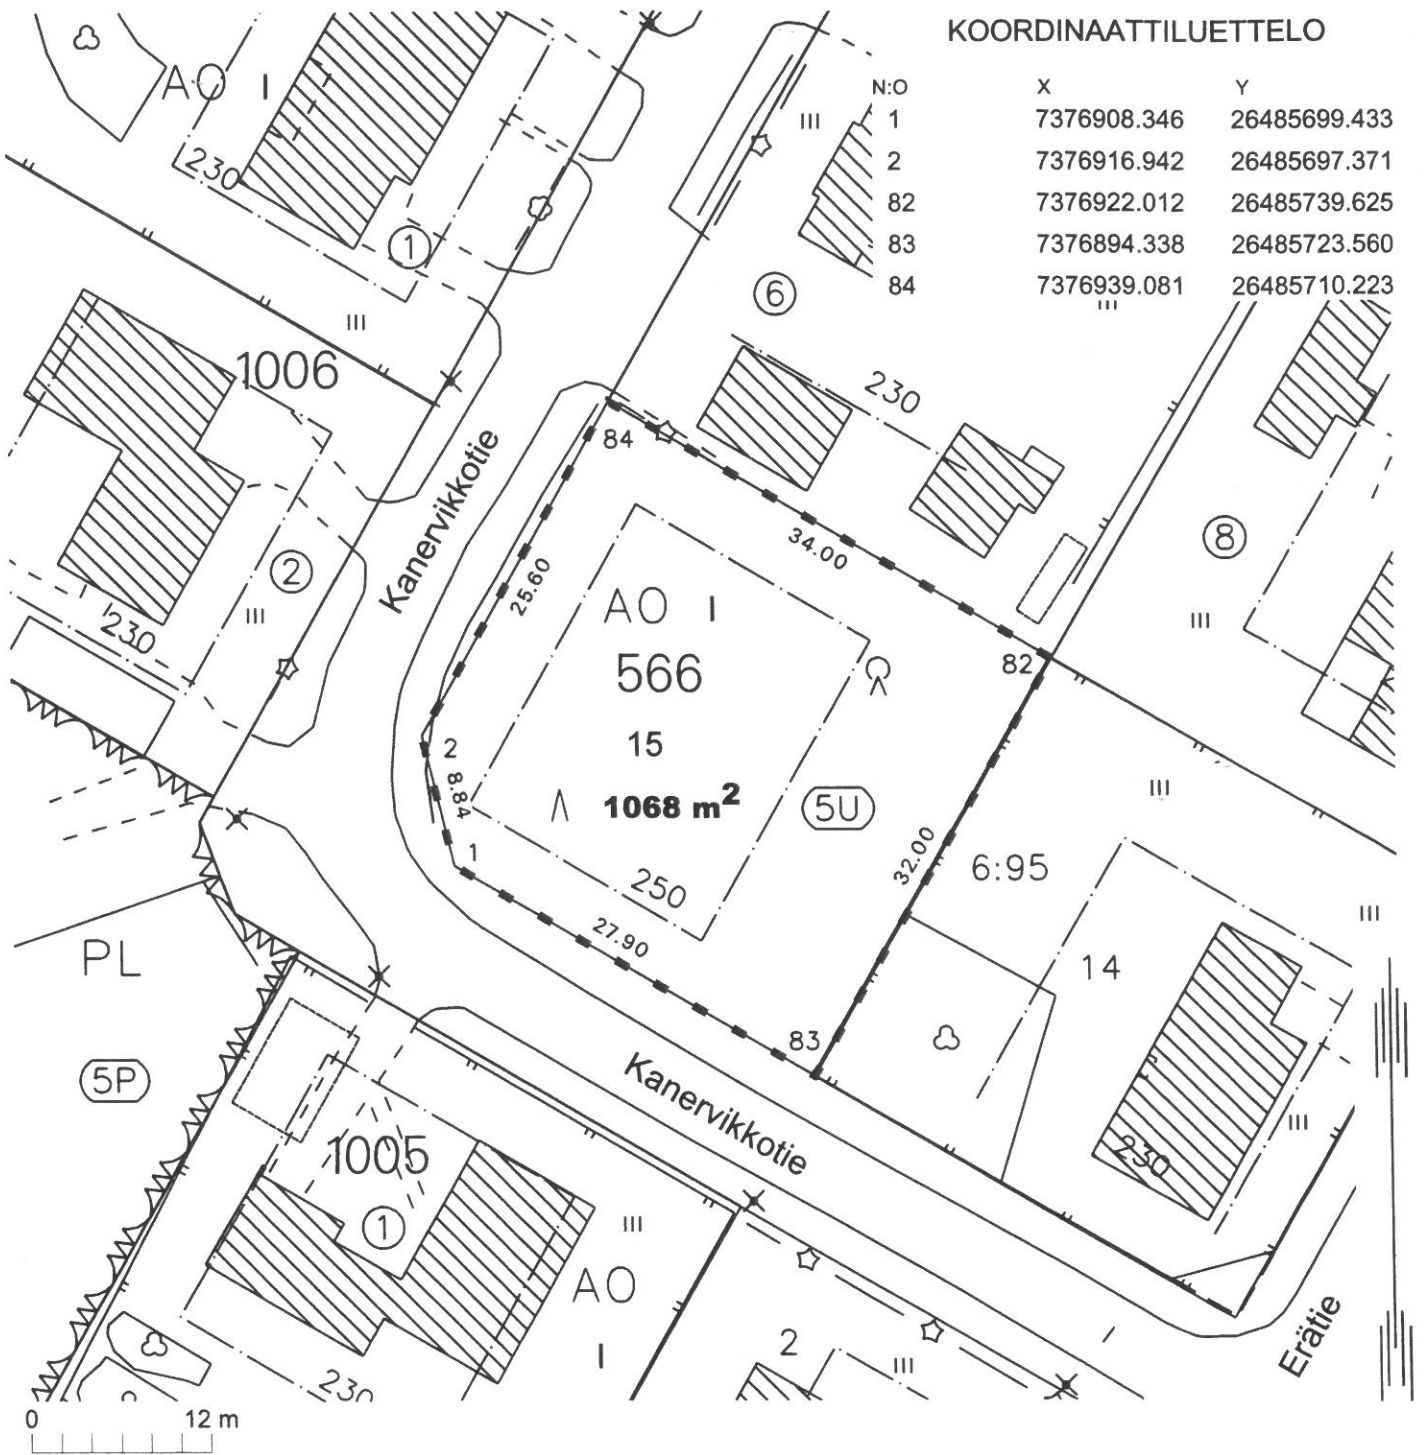

MUODOSTUMINEN

TONTTI 15	P-ALA 1068	OSAPINTA-ALA 1068	RN:o 5 9904 0	KIINTEISTÖN NIMI
--------------	---------------	----------------------	------------------	------------------

TONTTIJAKO		1:500	ROVANIEMI	
ASEMAKAAVA 2022-10		VAHVISTETTU		
EDELLINEN TONTTIJAKO				
POHJAKARTAN HYVÄKSYI JA				
TONTTIJAON LAATI		31.08.2022	KAUP. OSA	5
LASK.	KIINTEISTÖINSINÖÖRI		KORTTELI	566
PIIRT. J.B	 Pertti Onkalo		TONTIT	15
TARK.			MUUTT. TONTIT	
YHDYSKUNTASUUNNITTELUN LAUTAKUNTA HYVÄKSYNYT			TJ-KARTTA	566-4