


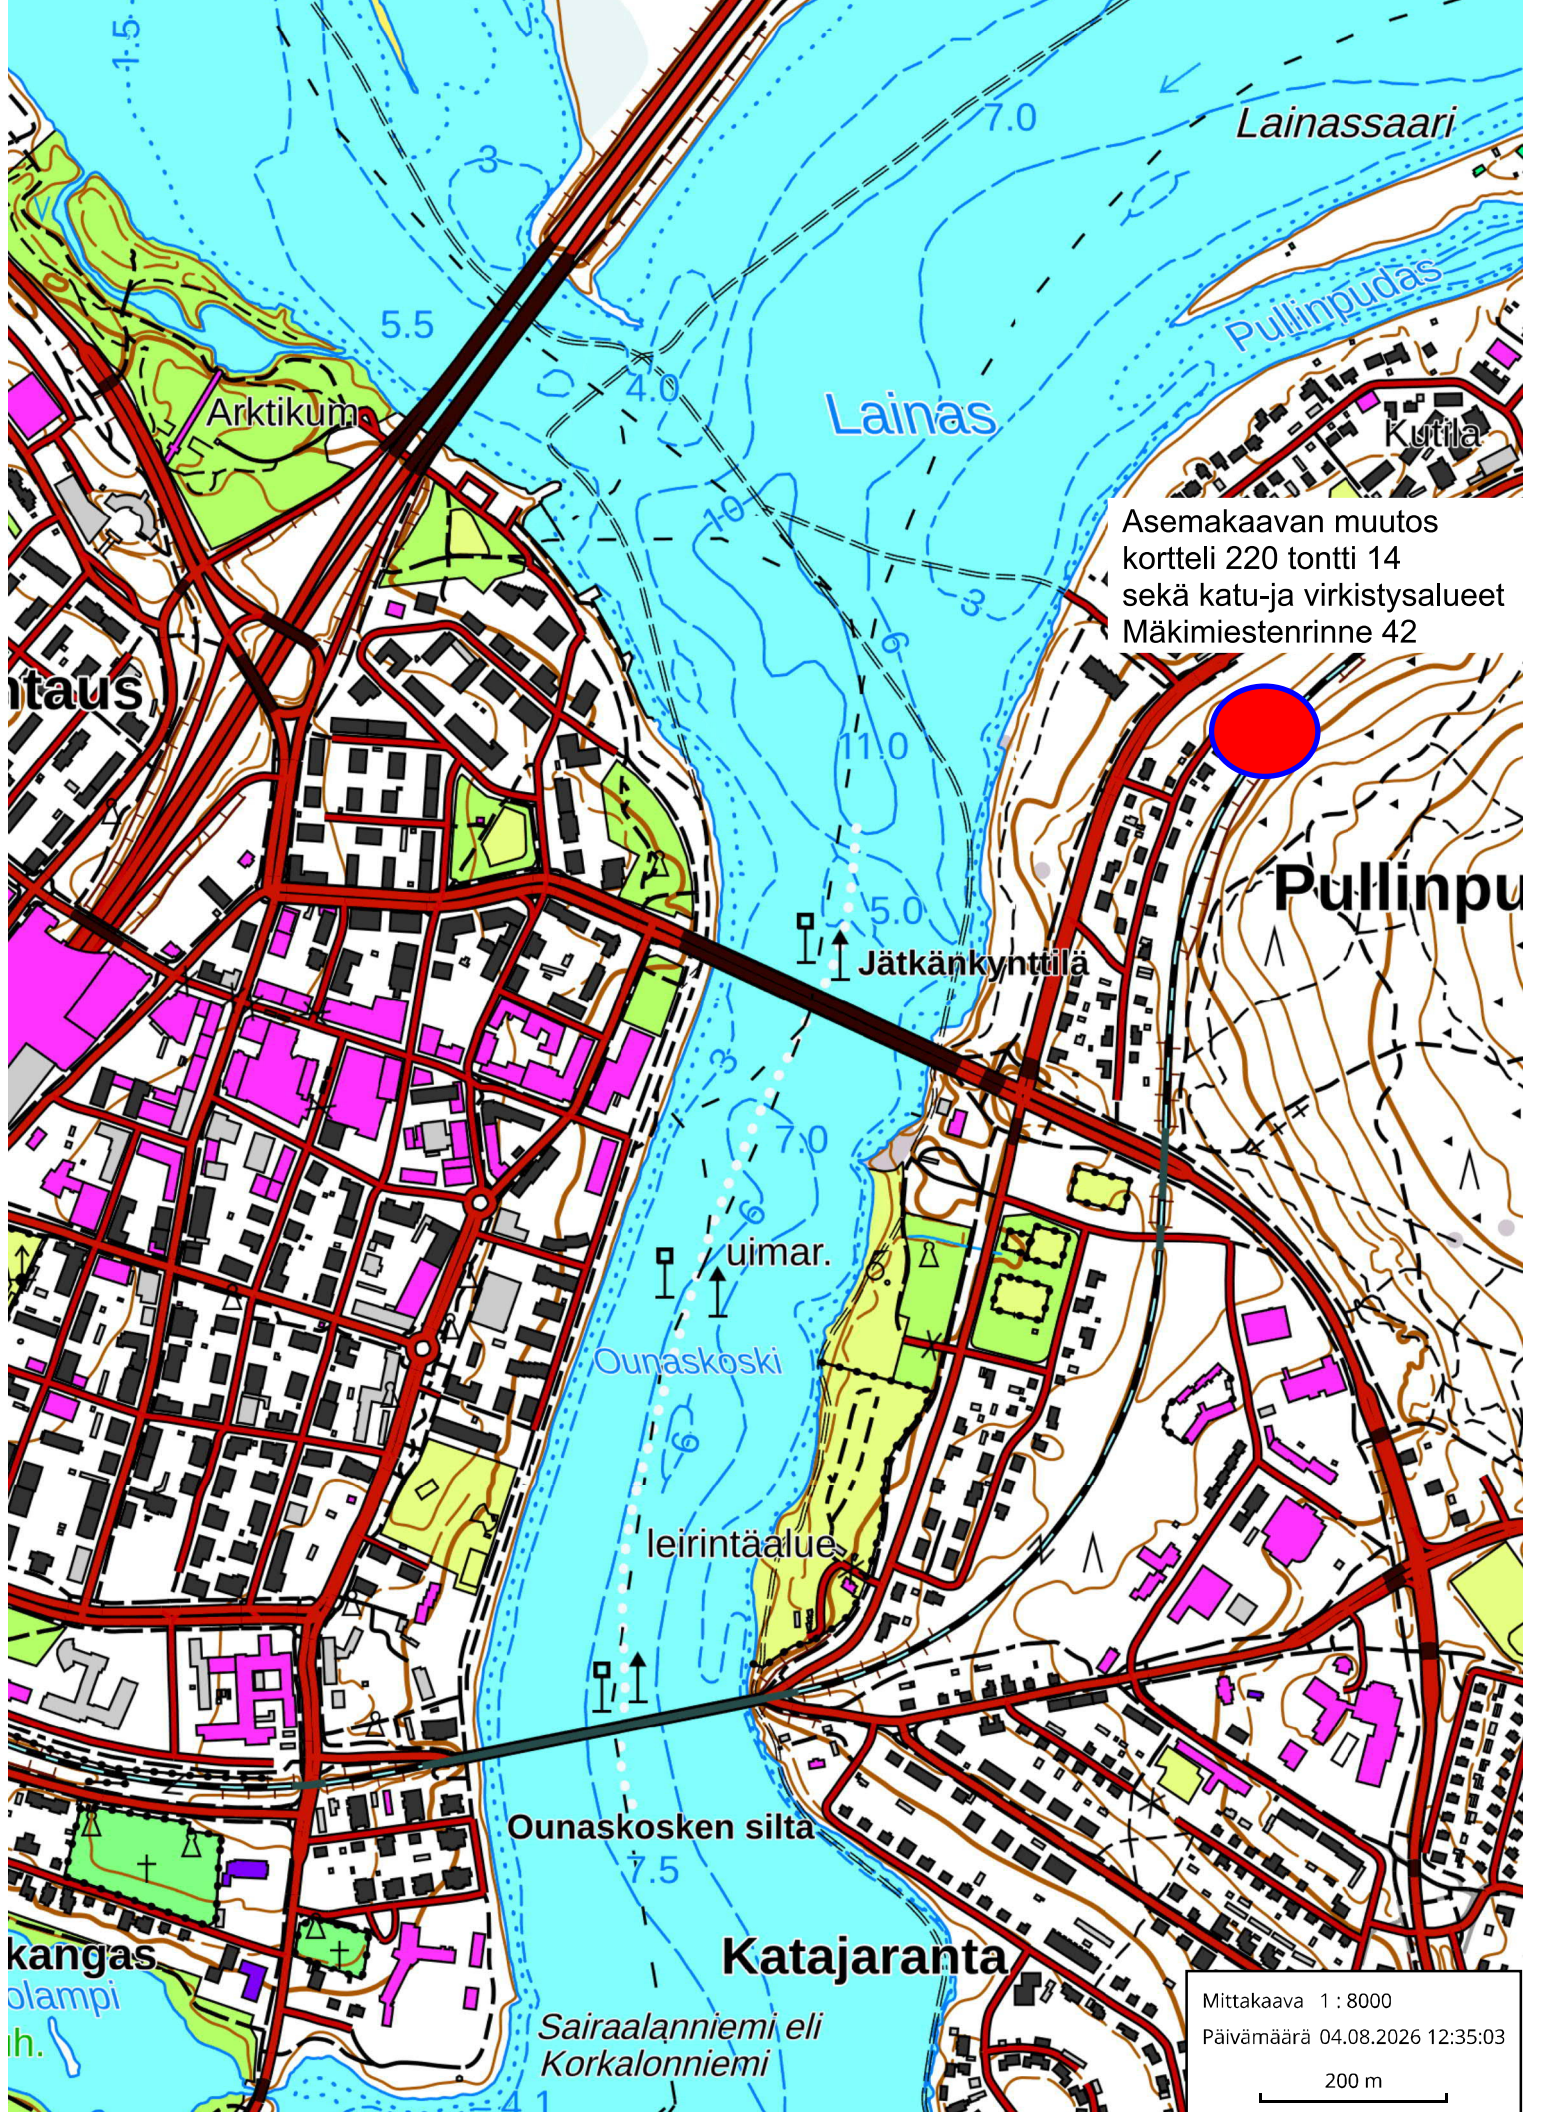

Asemakaavan muutos
kortteli 220 tontti 14
sekä katu- ja virkistysalueet
Mäkimiestenrinne 42

Mittakaava 1 : 8000
Päivämäärä 04.08.2026 12:35:03
200 m