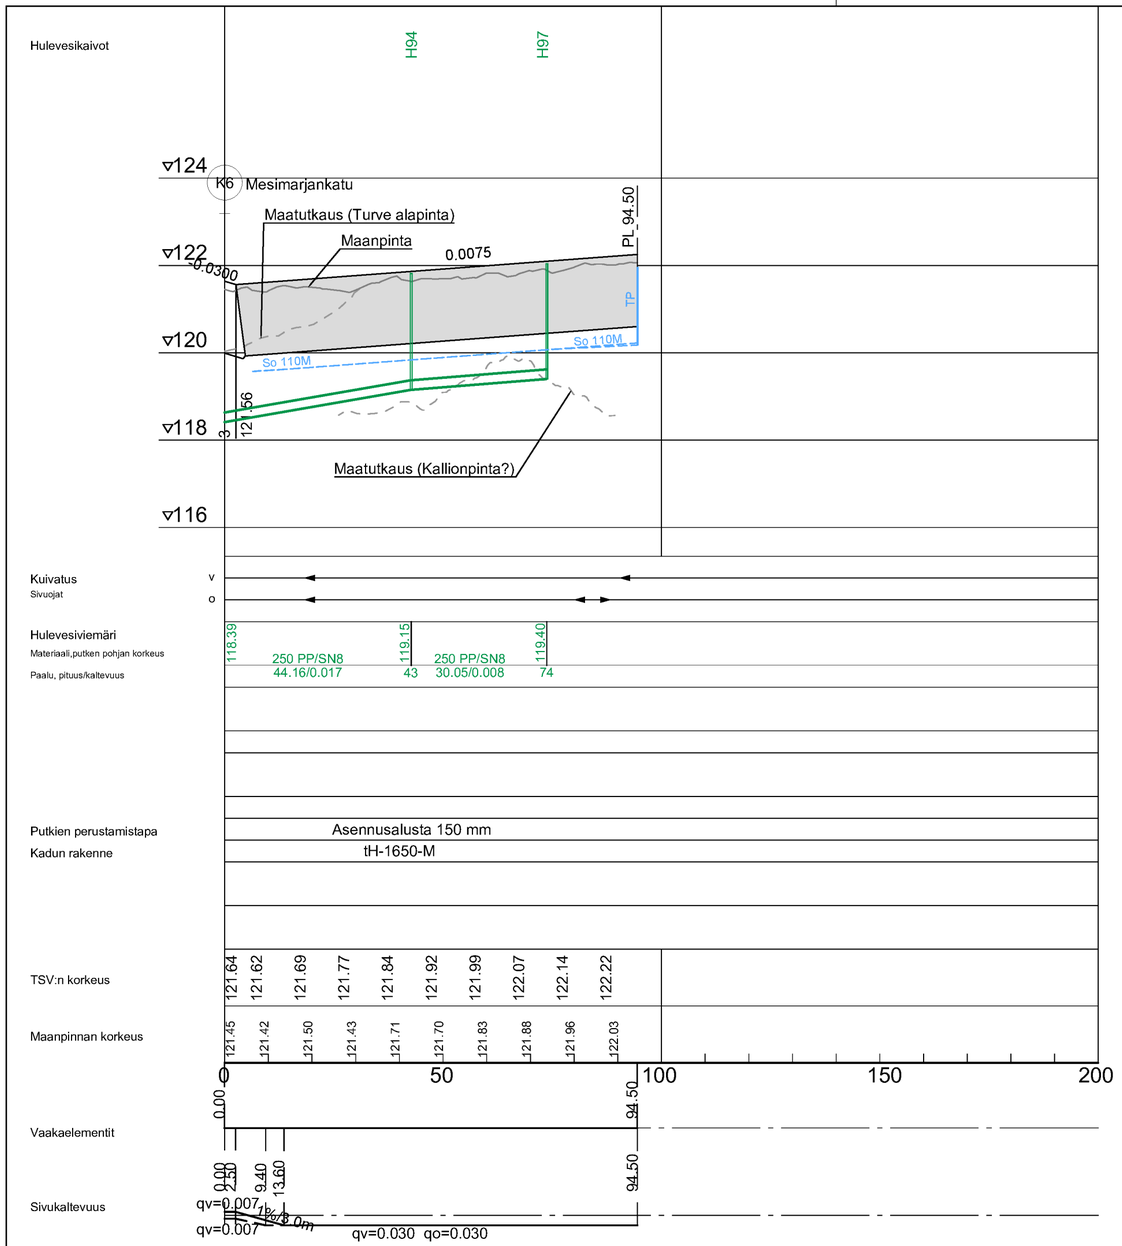

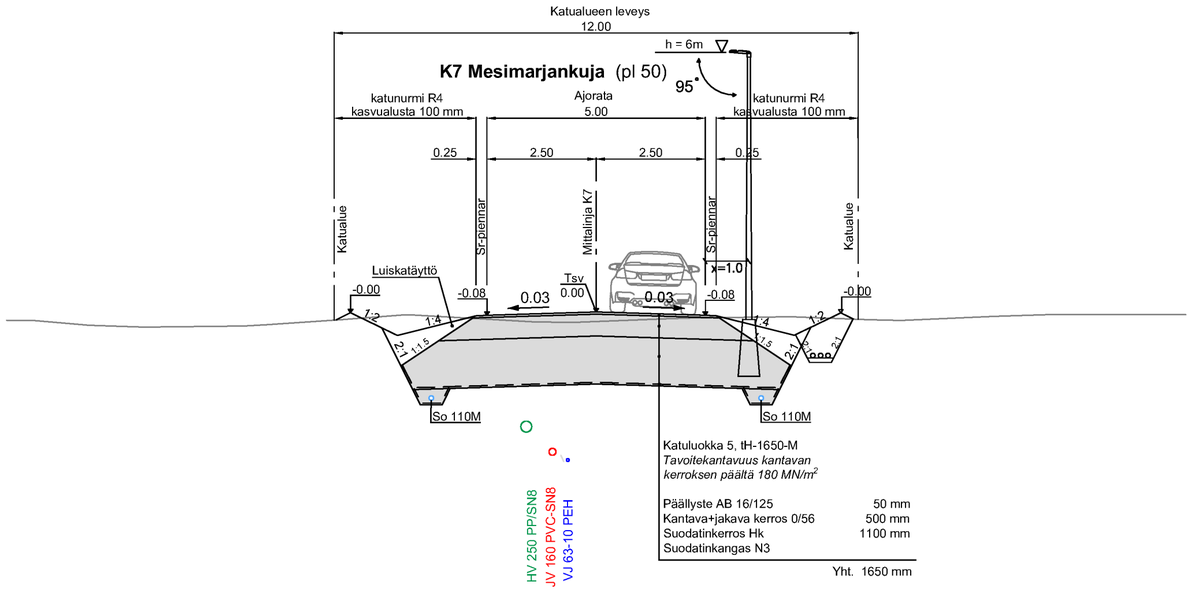

Katuluokka 5, tH-1650-M
Tavoitekantavuus kantavan kerroksen päältä 180 MN/m²

Päällyste AB 16/125	50 mm
Kantava+jakava kerros 0/56	500 mm
Suodatinkerros Hk	1100 mm
Suodatinkangas N3	
Yht.	1650 mm

Merkki	Muutos	Pvm	Hyväksyjä	Päätös

Nähtävänä	Yhdyskuntasuunnittelun lautakunta	Pvm §	Kaupungininsinöörin päätös	Pvm §
Kaupunginosa/Kylä 8/KARINRAKKA Kohde K7 Mesimarjankuja			Piirustuksen sisältö PITUUSLEIKKAUS TYYPPIPOIKKILEIKKAUS	Mittakaava 1:1000/1:100 1:100
			Piirustuslaji KATUPIIRUSTUS	

DESTIA
A COLAS COMPANY

ROVANIEMI
TEKNISET PALVELUT
YHDYSKUNTATEKNIIKKA
Mäntyvaarantie 2, Rovaniemi

Pvm 30.9.2025	Suunn. Jokke Kelahaara Tark. Eerik Jarkko	Pvm 30.9.2025	Tark. Jari Kyrö Tark.
Koordinaattijärjestelmä ETRS-Gk26	Korkeusjärjestelmä N2000	Korvaa Korvattu	Säilytys
			Piirustusnumero 8380 B - 222