


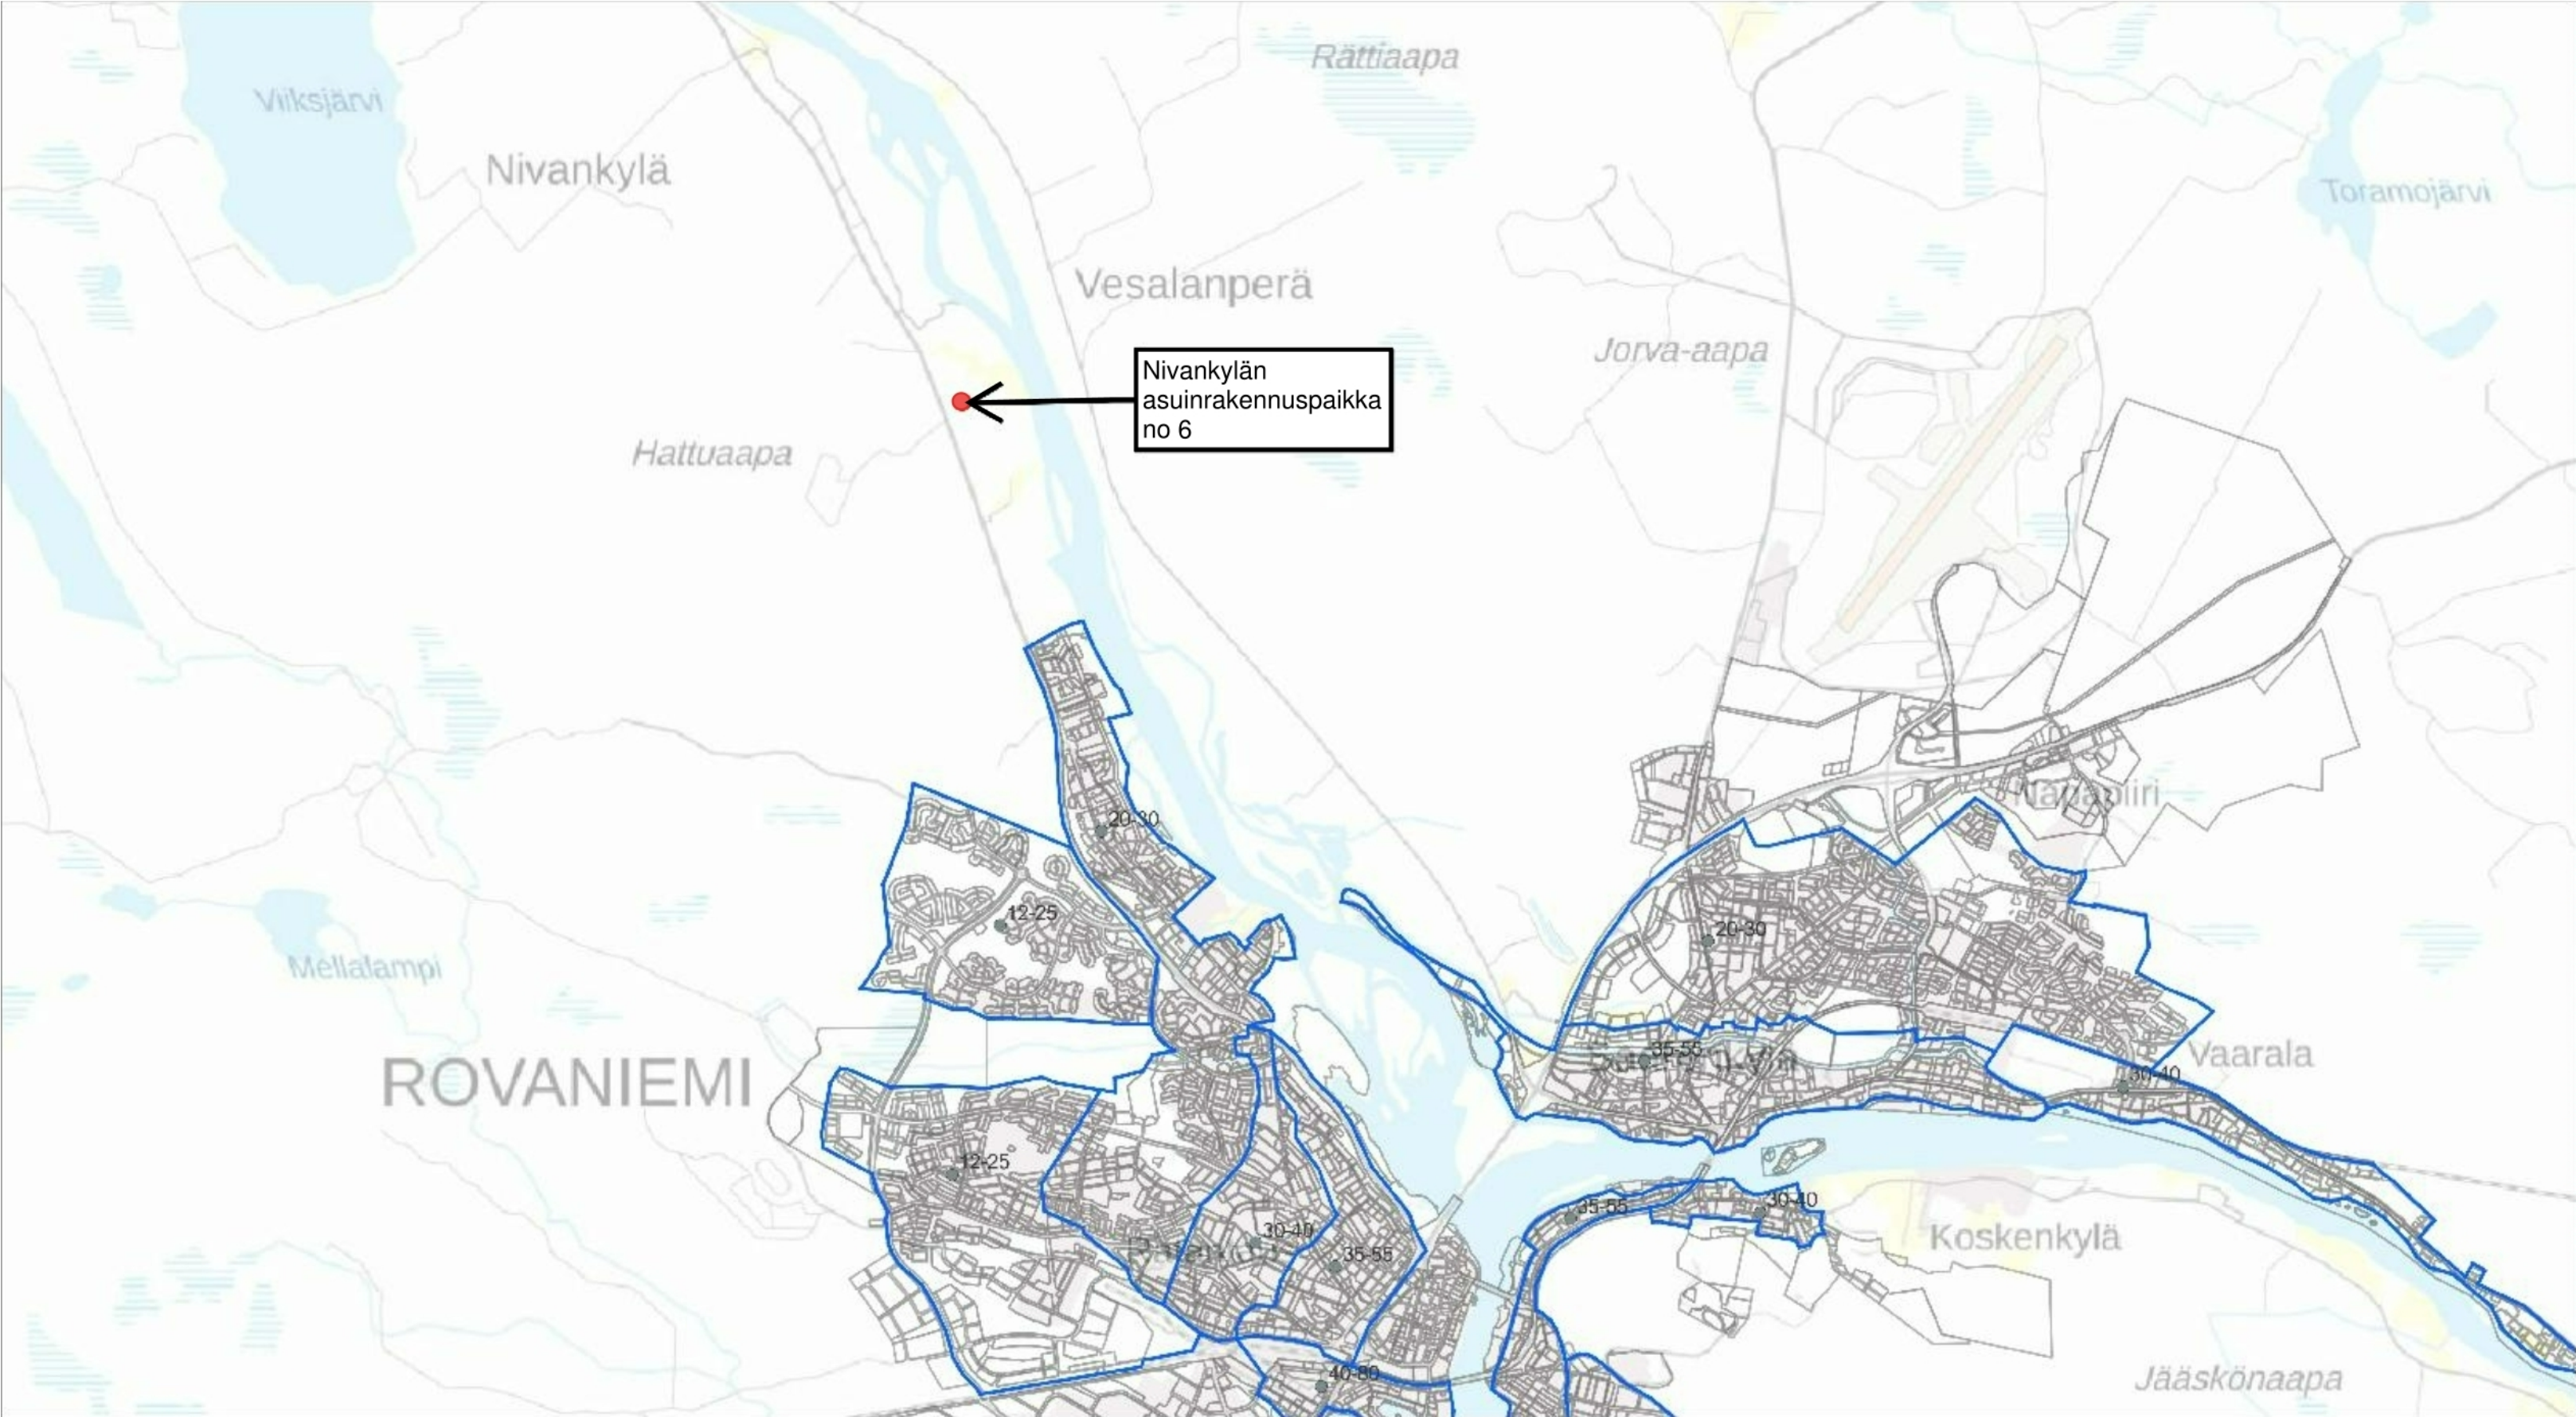

Nivankylän
asuinrakennuspaikka
no 6