



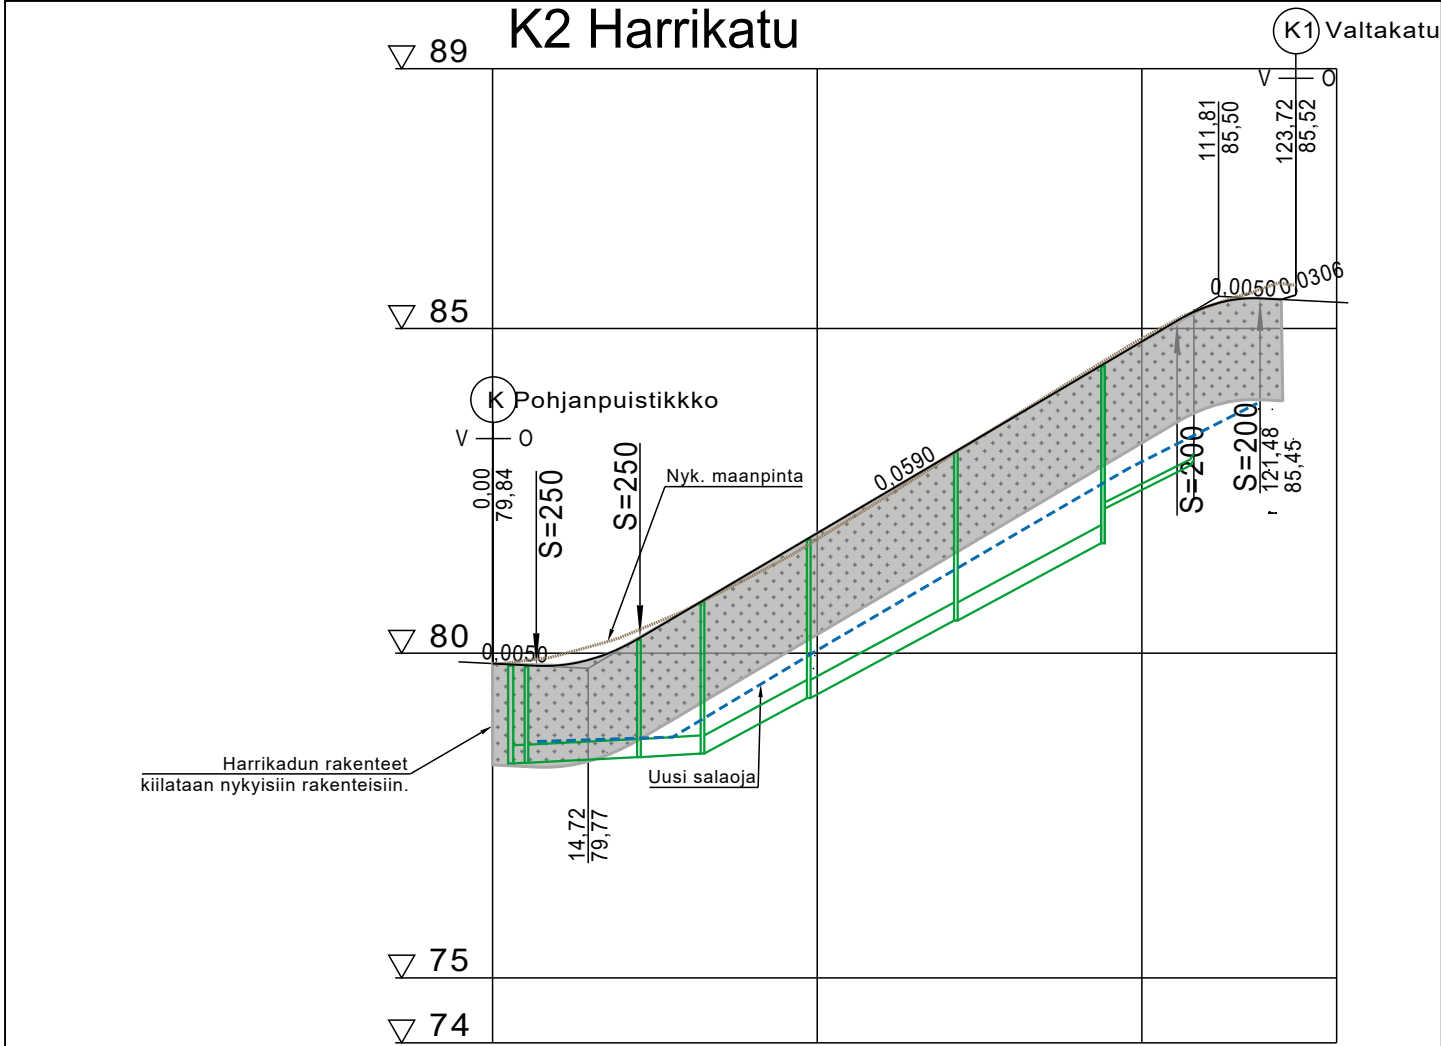

Hulevesiviemäri, sisäpohjan korkeus
Putken mitat ja laatu
Paalu, kaivoväli ja kaltevuus

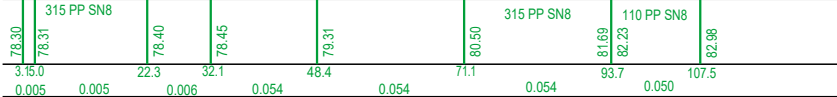

1560-M



Kaltevuus / pyöristyssäde

Tasausviivan korkeus

Maanpinnan korkeus

Kaarevuus

Ajoradan sivukaltevuus

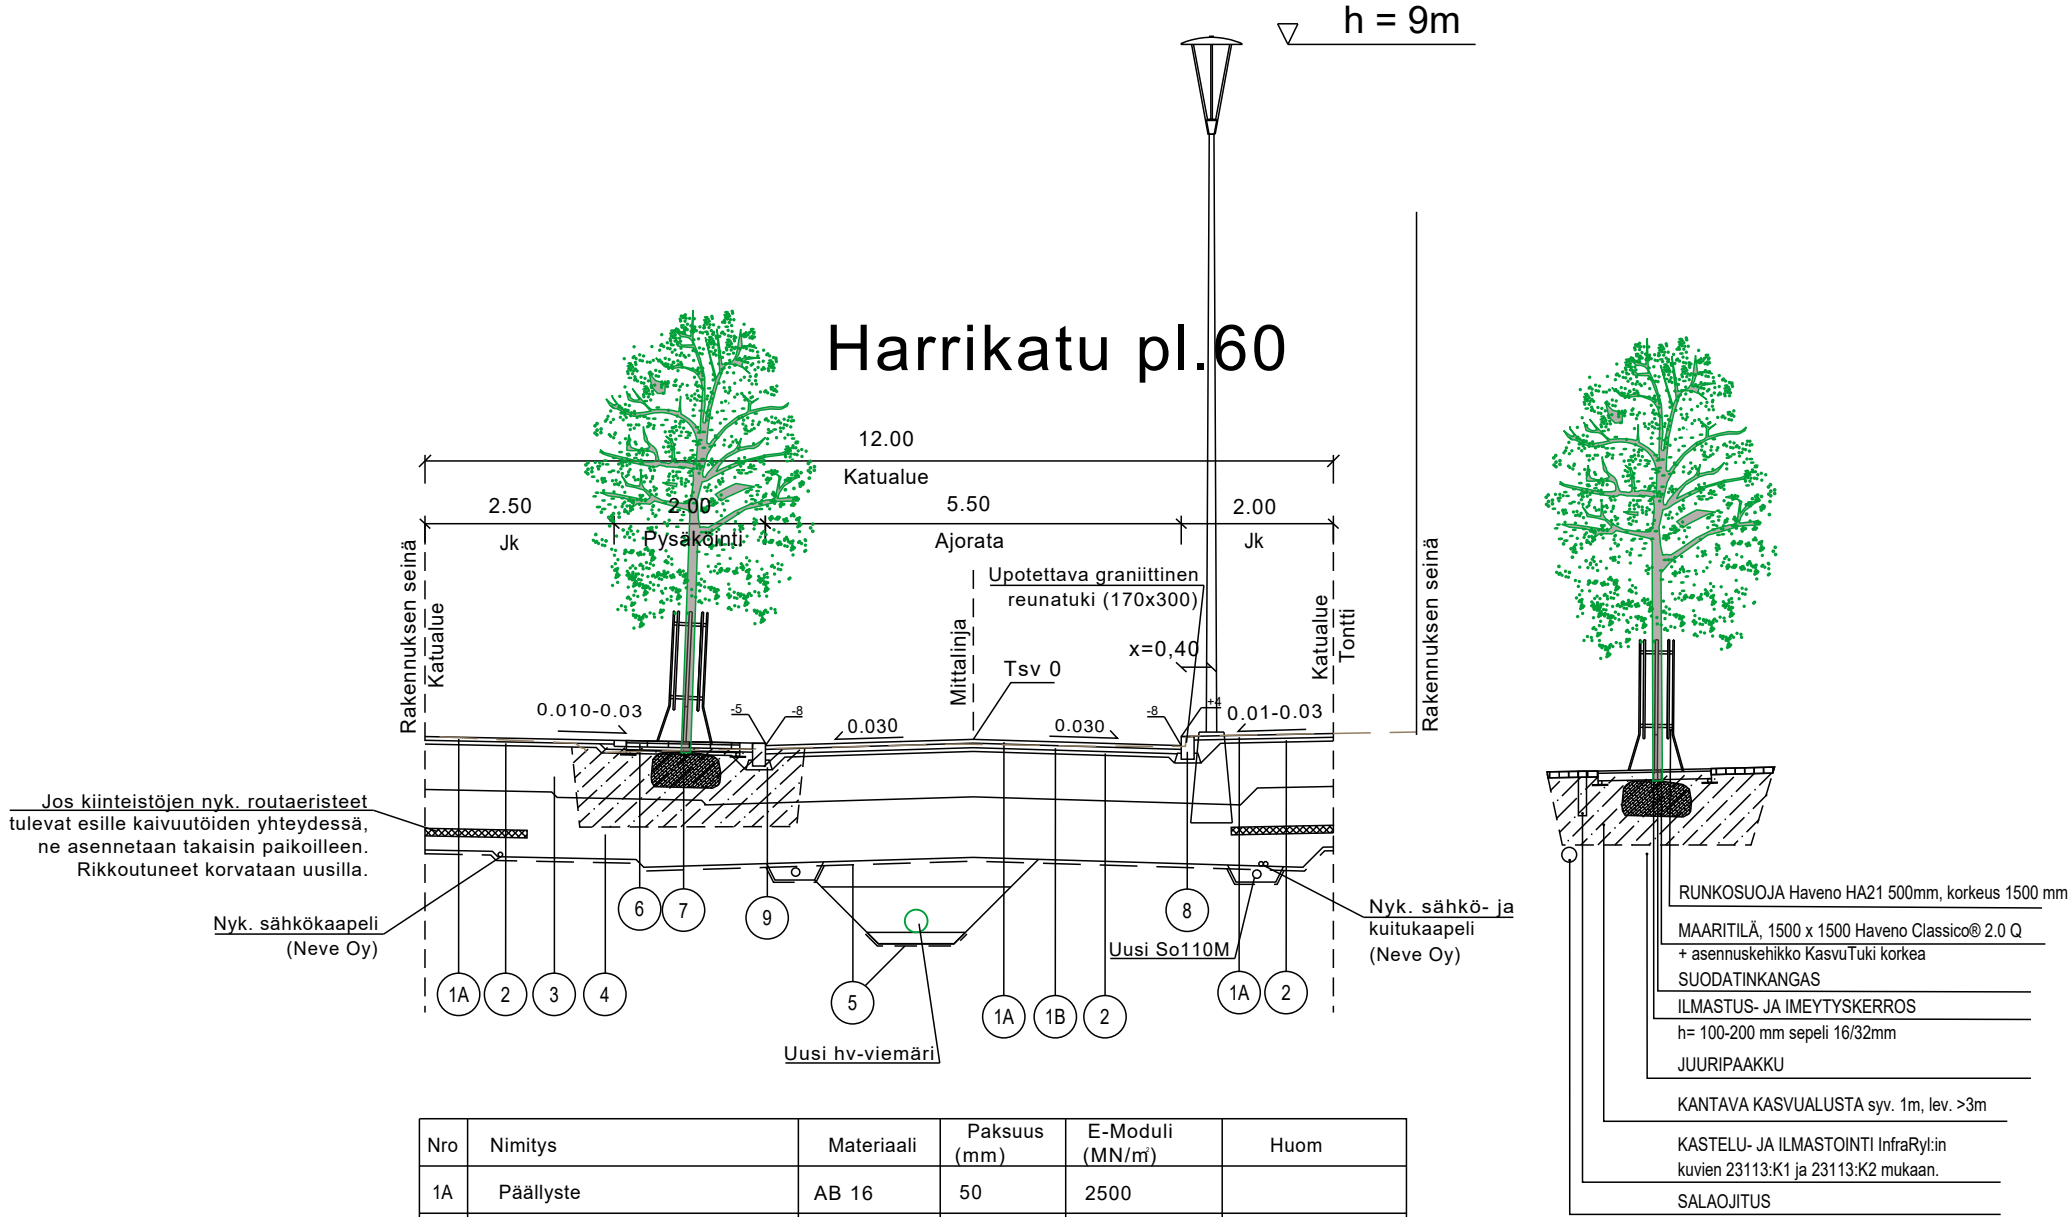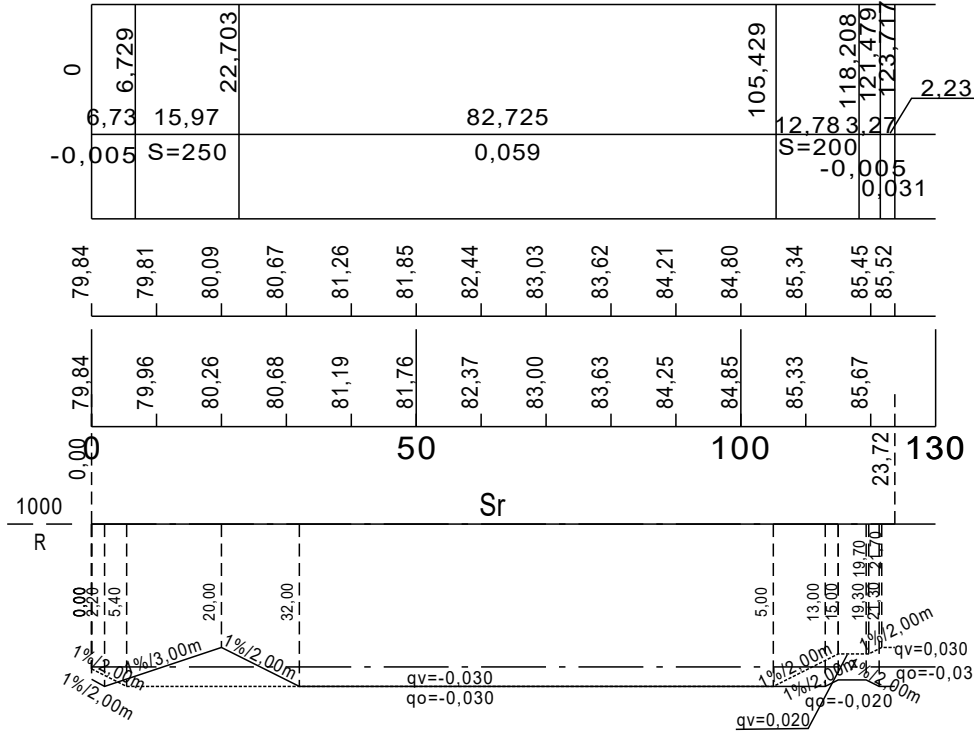

Nro	Nimitys	Materiaali	Paksuus (mm)	E-Moduli (MN/m²)	Huom
1A	Päällyste	AB 16	50	2500	
1B	Päällyste	ABK 22	60	2500	
2	Profilointi	M #0...32	50	200	
3	Jakava+kantava kerros	M #0...56	600	280	Tavoitekantavuus kerroksen päältä 160 MPa
4	Suodatinkerros	Hk	800	50	
5	Suodatinkangas	N3			
6	Betonikiveys	Betoni	80		
7	Asennushiekka	Hk	40		
8	Reuntuen asennus	Maakostea betoni			

Merkki	Muutos		Pvm	Hyväksyjä	Päätös
Nähtävänä	Tekninen lautakunta	Pvm	§	Kaupungininsinöörin päätös	Pvm §
Kaupunginosa/Kylä 1 Keskusta Kohde				Piirustuksen sisältö	Mittakaava
Harrikatu K2				PITUUSLEIKKAUS	1:1000/1:100
				TYYPPIPOIKKILEIKKAUS	1:100
				Piirustuslaji	
				KATUPIIRUSTUS	
 Sweco Finland Oy, Rautatienkatu 33, 90100 OULU  ROVANIEMI TEKNISET PALVELUT YHDYSKUNTATEKNIikka Mäntyaarantie 2, Rovaniemi					
Pvm	Suunn.	Kalle-Pekka Ikäheimo		Pvm	Tark.
15.2.2026	Tark.	Ville Pietarila		15.2.2026	Tark. Jari Kyrö
Koordinaattijärjestelmä		Korkeusjärjestelmä		Korvaa	Piirustusnumero
ETRS-Gk26		N2000		Korvattu	Säilytys
					8408B-222