

Etunimi Sukunimi
Osiitta palvelupiste

26483000


0

7385500

7385500

7385000

7385000

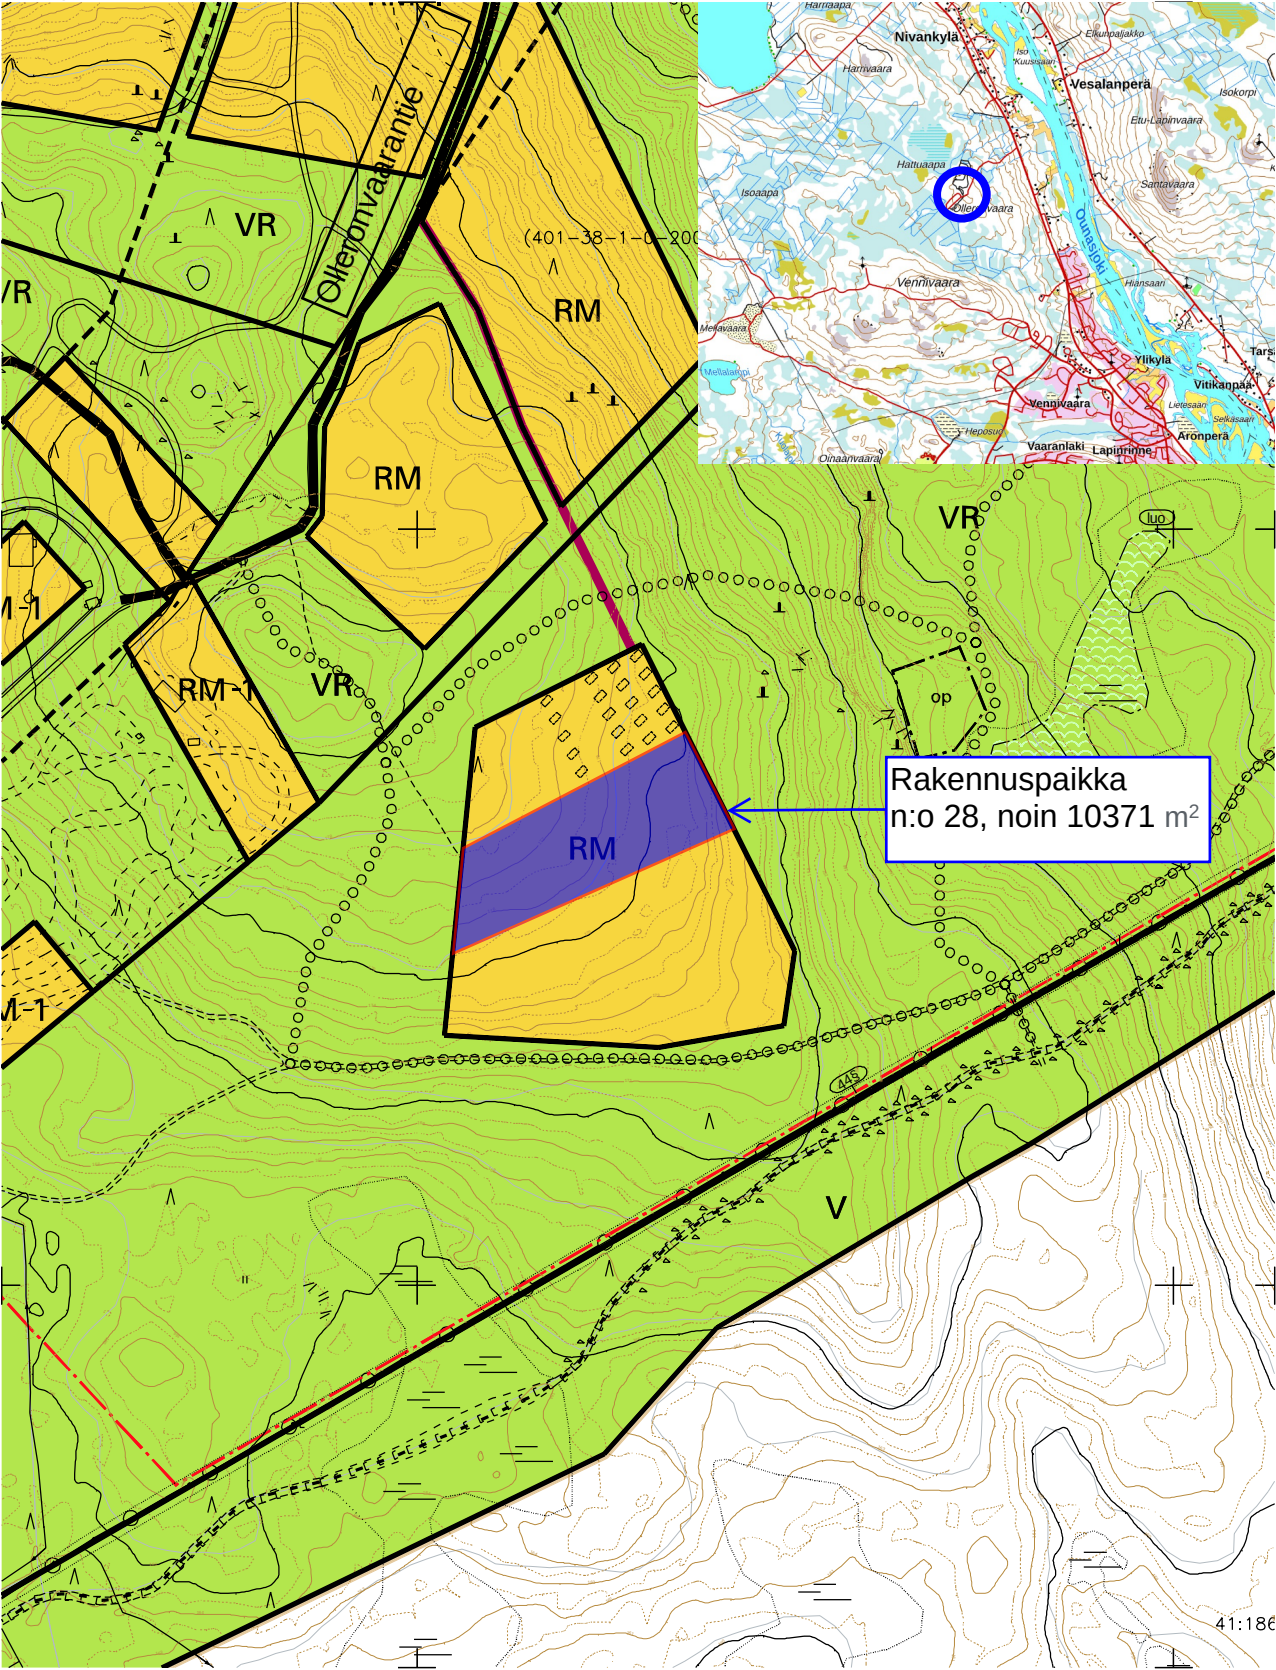

Rakennuspaikka
n:o 28, noin 10371 m²

1:5000

26483000

26483500



Kiinteistön tarkka alueellinen ulottuvuus selviää
toimitusasiakirjoista ja maastosta.