
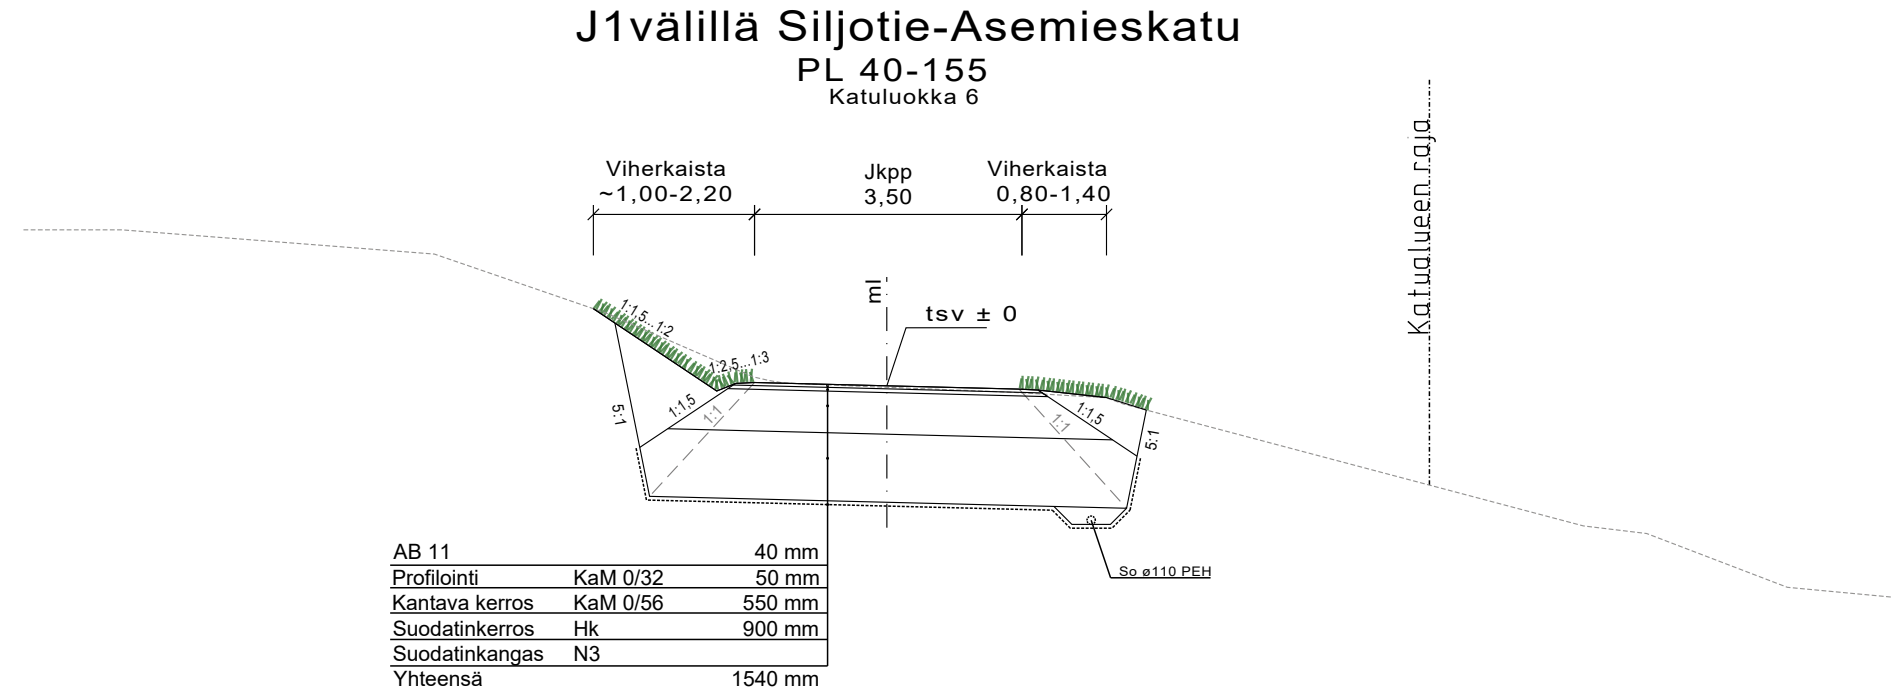
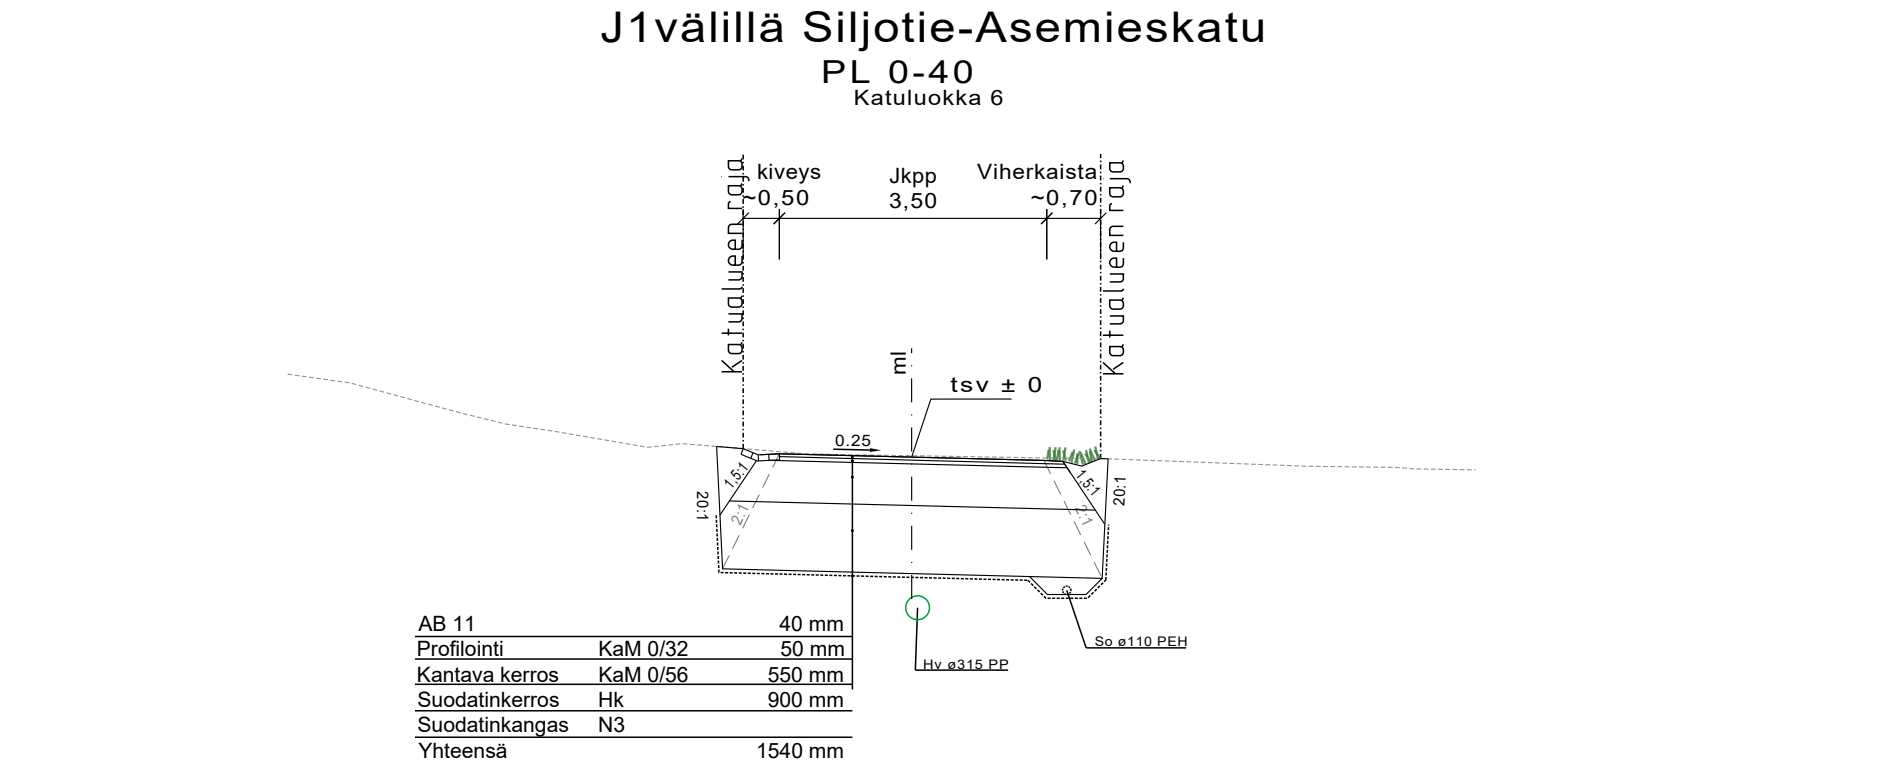
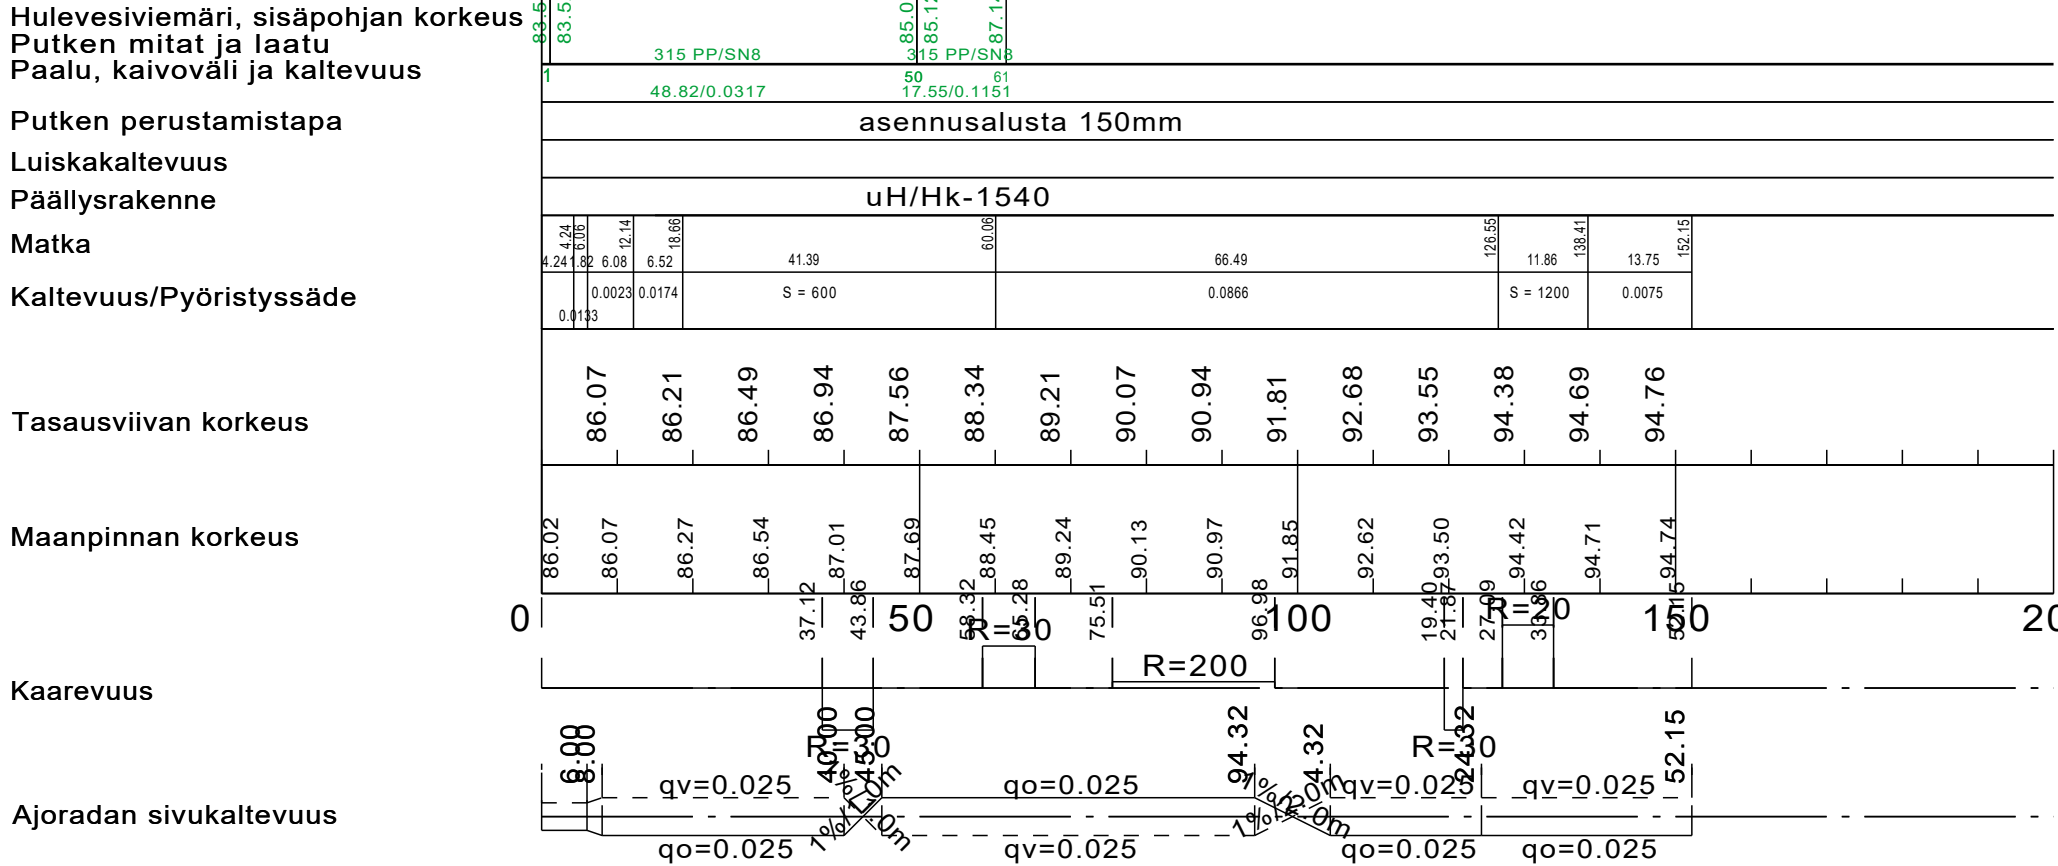


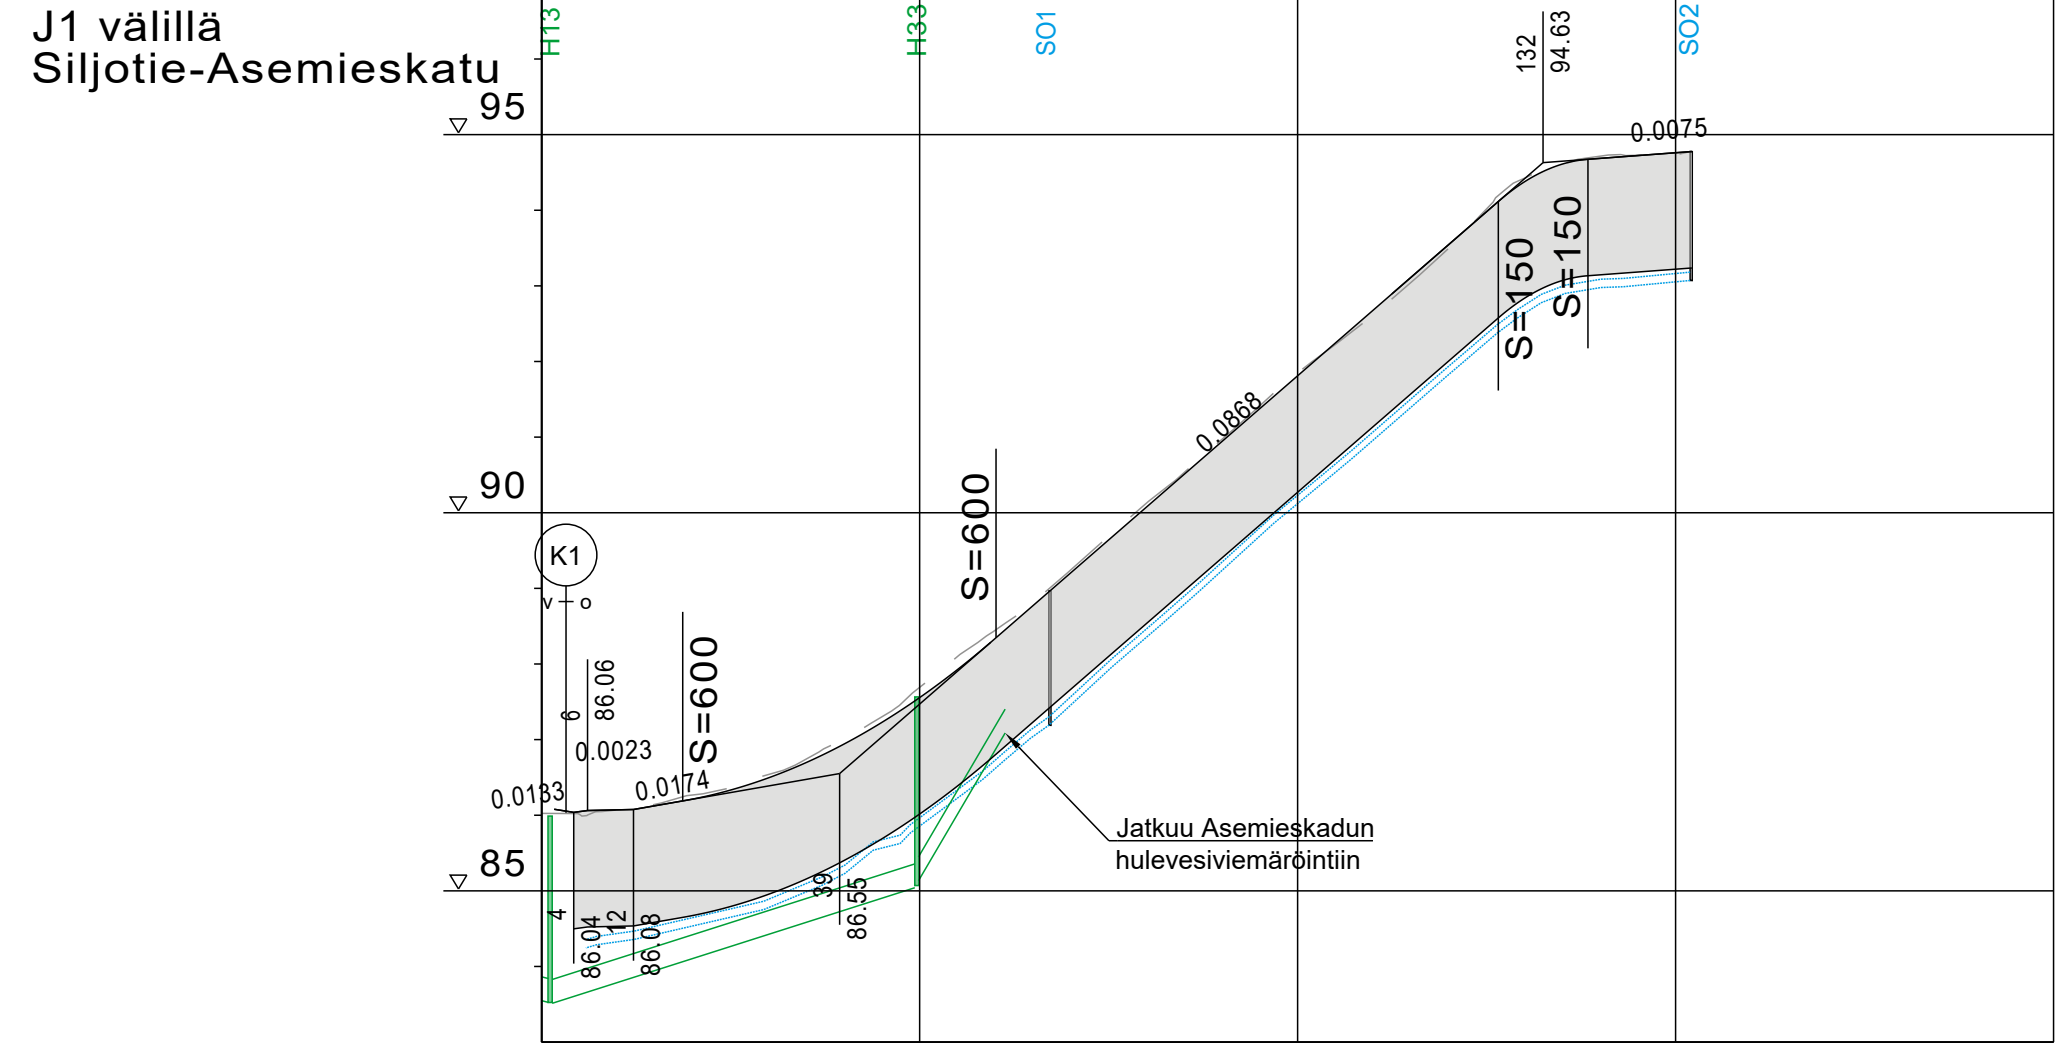

Merkki	Muutos		Pvm	Hyväksyjä	Päätös
Nähtävänä	Tekninen lautakunta	Pvm	§	Kaupungininsinöörin päätös	Pvm
Kaupunginosa/Kylä Kohde		Pitustuksen sisältö		Mittakaava	
Siljotie		PITUUSLEIKKAUS		1:1000/1:100	
J1 välillä Siljotie-Asemieskatu		TYYPPIPOIKKILEIKKAUS		1:100	
		Piirustuslaji		KATUPIIRUSTUS	
SITOWISE		ROVANIEMI		TEKNISET PALVELUT YHDYSKUNTATEKNIikka Mäntävaarantie 2, 96100 Rovaniemi	
Pvm	Suunn.	Pvm	Tark.		
31.10.2025	S. KUMMALA	31.10.2025	J. KYRÖ		
Koordinaattijärjestelmä		Korkeusjärjestelmä		Piirustusnumero	
ETRS-Gk26		N2000		8399B-222	