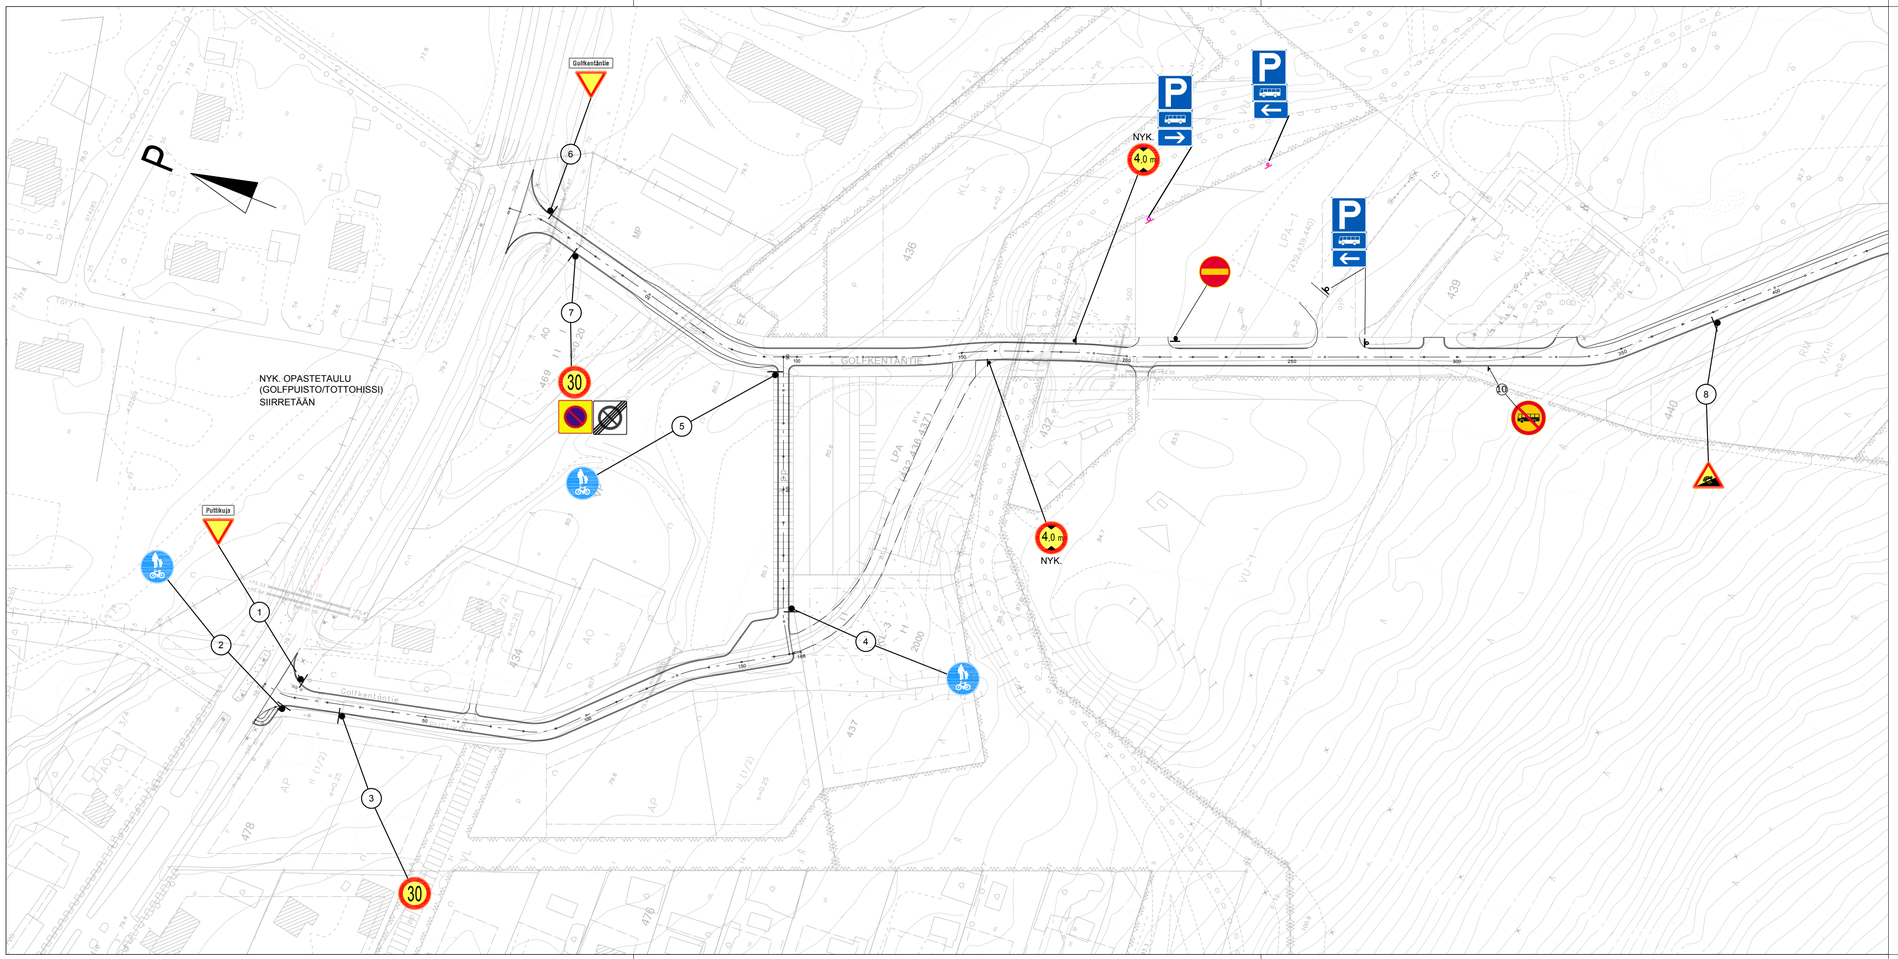


| Merkki | Muutos | | | Pvm | Hyväksyjä | Päätös |
|---|---|---|---|---|---|---|
| Nähtävänä | Tekninen lautakunta | Pvm | § | Kaupungininsinöörin päätös | Pvm | § |

Kaupunginosa/Kylä Kohde: 4.

# GOLFKENTÄNTIEN ALUE

Piirustuksen sisältö: Asemapiirustus

Mittakaava: 1:1000

Piirustuslaji: LIIKENTEENOHJAUSSUUNNITELMA

SWECO

Sweco Ympäristö Oy Mäkelininkatu 17 A, 90100 OULU * 010 2414 600

SUUNN. FITOMM
PIIRT. FITOMM
TARK. FIMANP

Rovaniemi
TEKNISET PALVELUT OSASTO
YHDYSKUNTATEKNIIKKA
Hallituskatu 7 pl 8216 96101 Rovaniemi

| Pvm | Suunn. | Pvm | Hyv. |
|---|---|---|---|
| 30.11.2018 | Tommi Kiviniemi | | |
| | Tark. Mari Partanen | | Tark. |

| Koordinaattijärjestelmä | Korkeusjärjestelmä | Korvaa | | Piirustusnumero |
|---|---|---|---|---|
| ETRS-GK26 | N2000 | Korvattu | Säilytys | 8013-224 |