


Karttaliite

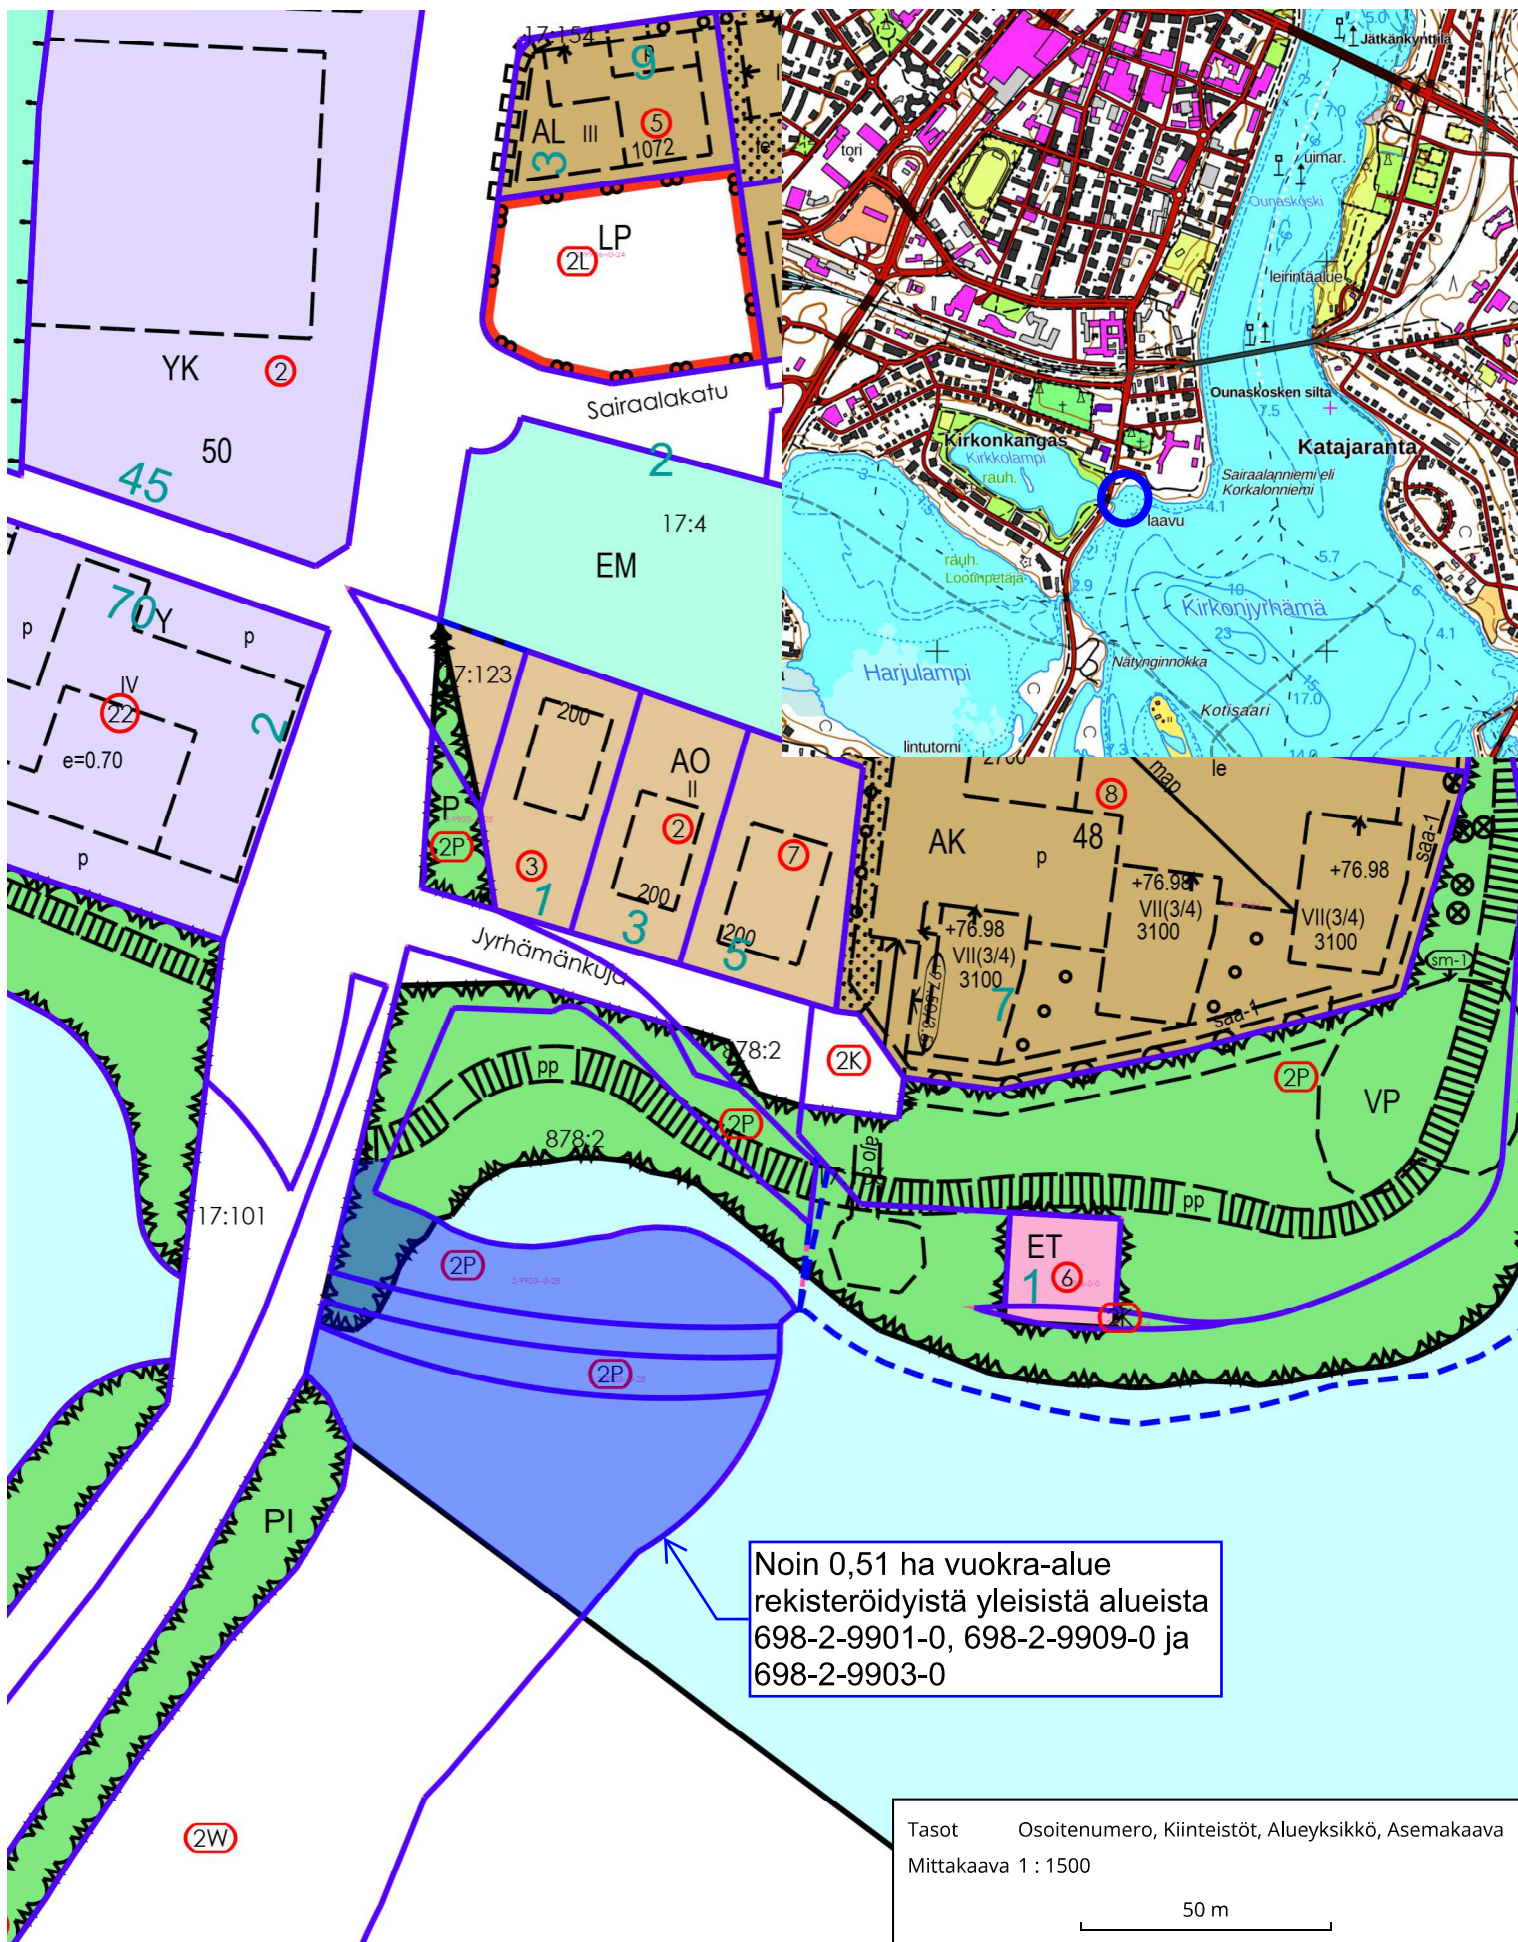

Noin 0,51 ha vuokra-alue
rekisteröidyistä yleisistä alueista
698-2-9901-0, 698-2-9909-0 ja
698-2-9903-0

Tasot Osoitenumero, Kiinteistöt, Alueyksikkö, Asemakaava
Mittakaava 1 : 1500

50 m