


TONTTIJAKO				1:1000	ROVANIEMI	
ASEMAKAAVA				698 2015–2	VAHVISTETTU	21.06.2021
EDELLINEN TONTTIJAKO				09.11.2016		
		TONTTIJAON LAATI		07.10.2025		
LASK.	MM	TOIMITUSINSINÖÖRI				
PIIRT.	MM			KAUP. OSA 16		
TARK.	SÄ			KORTTELI 3608		
		Mikko Myllynen		TONTIT 4,5		
KAUPUNGINGEODEETTI HYVÄKSYNYT POHJAKARTAN JA				MUUTT. TONTIT 3608–2		
TONTTIJAON				TJ–KARTTA 16–3608–2		

KOORDINAATTILUETTELO

N:O	X	Y
10	7381486.702	26489425.116
31	7381514.577	26489531.608
41	7381461.779	26489519.085
97	7381541.795	26489439.728
200	7381526.141	26489492.571
201	7381472.659	26489478.062

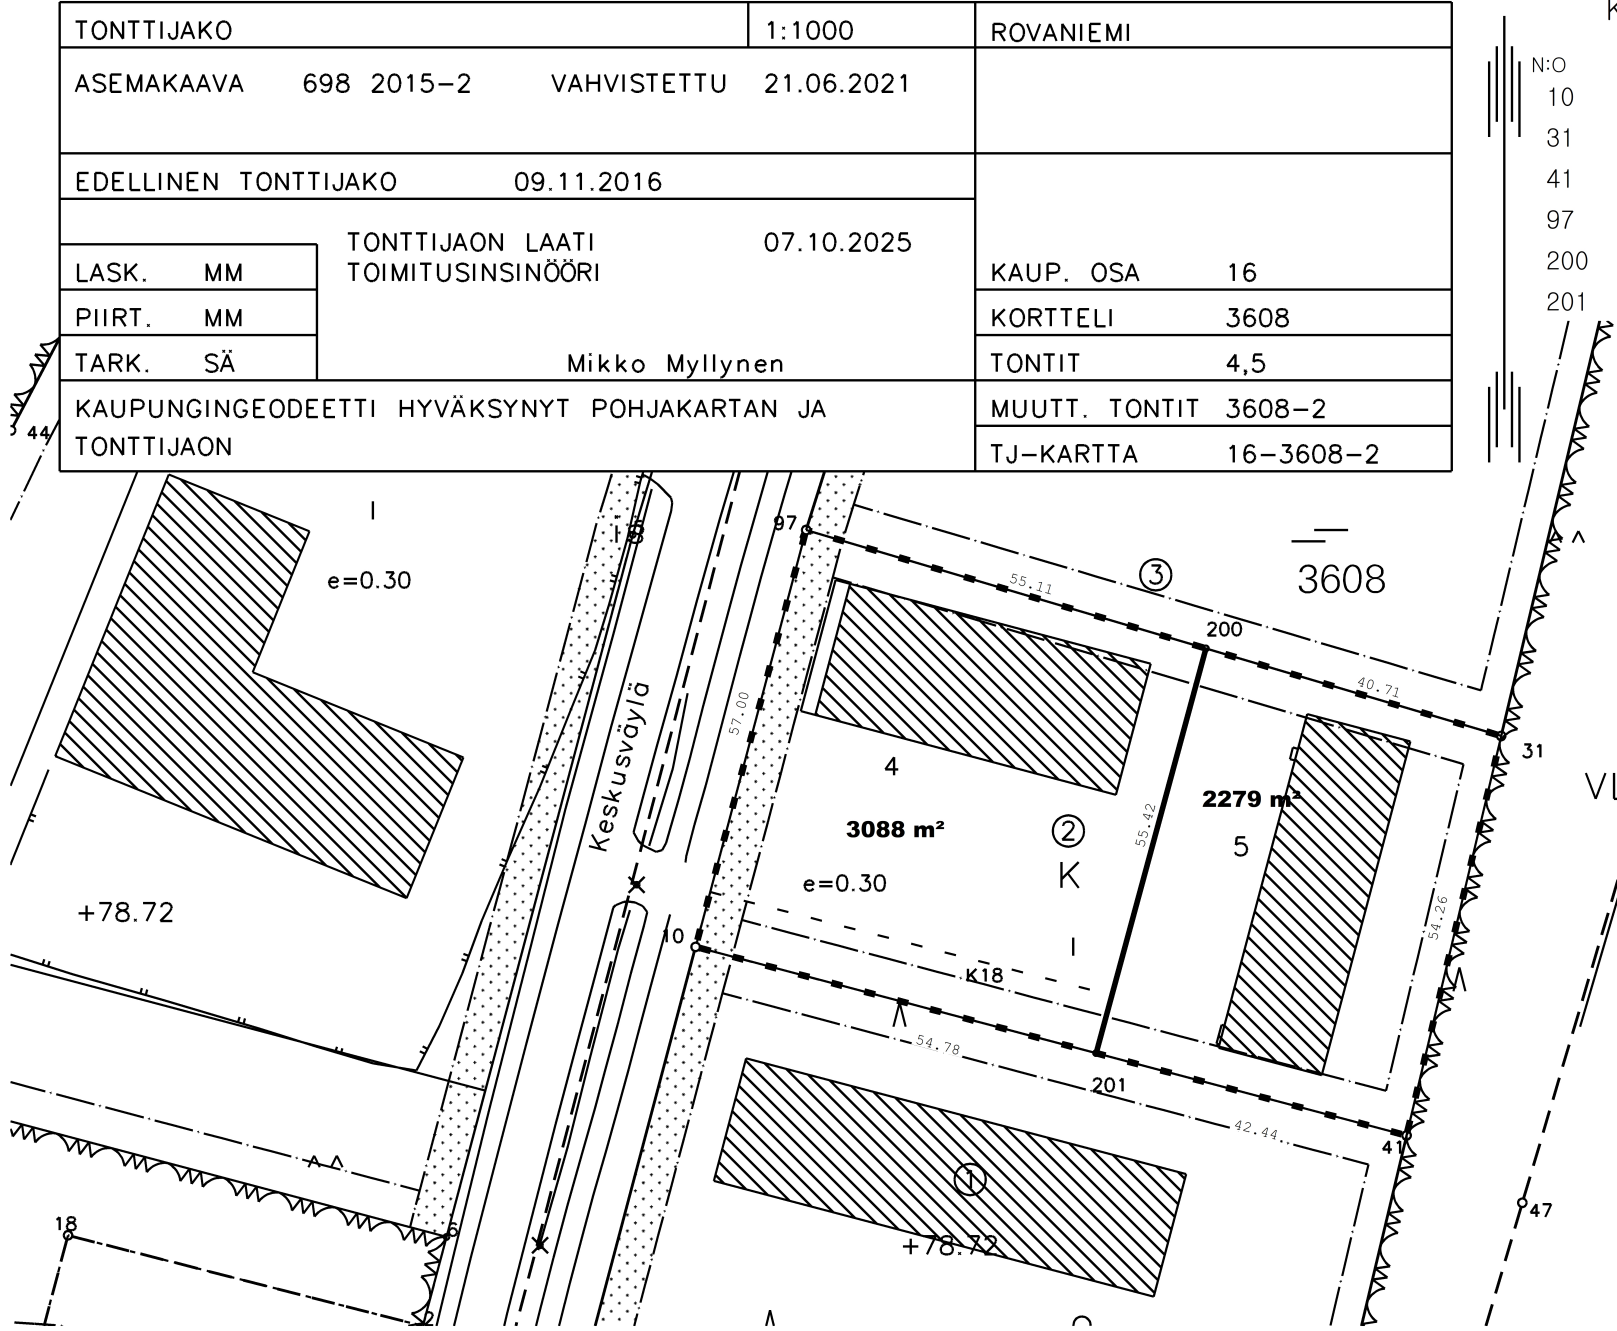

MUODOSTUMINEN

TONTTI	P-ALA	OSAPINTA-ALA	RN:o	KIINTEISTÖN NIMI
698-16-3608-4	3088	3088	698-16-3608-2	
698-16-3608-5	2279	2279	698-16-3608-2	