


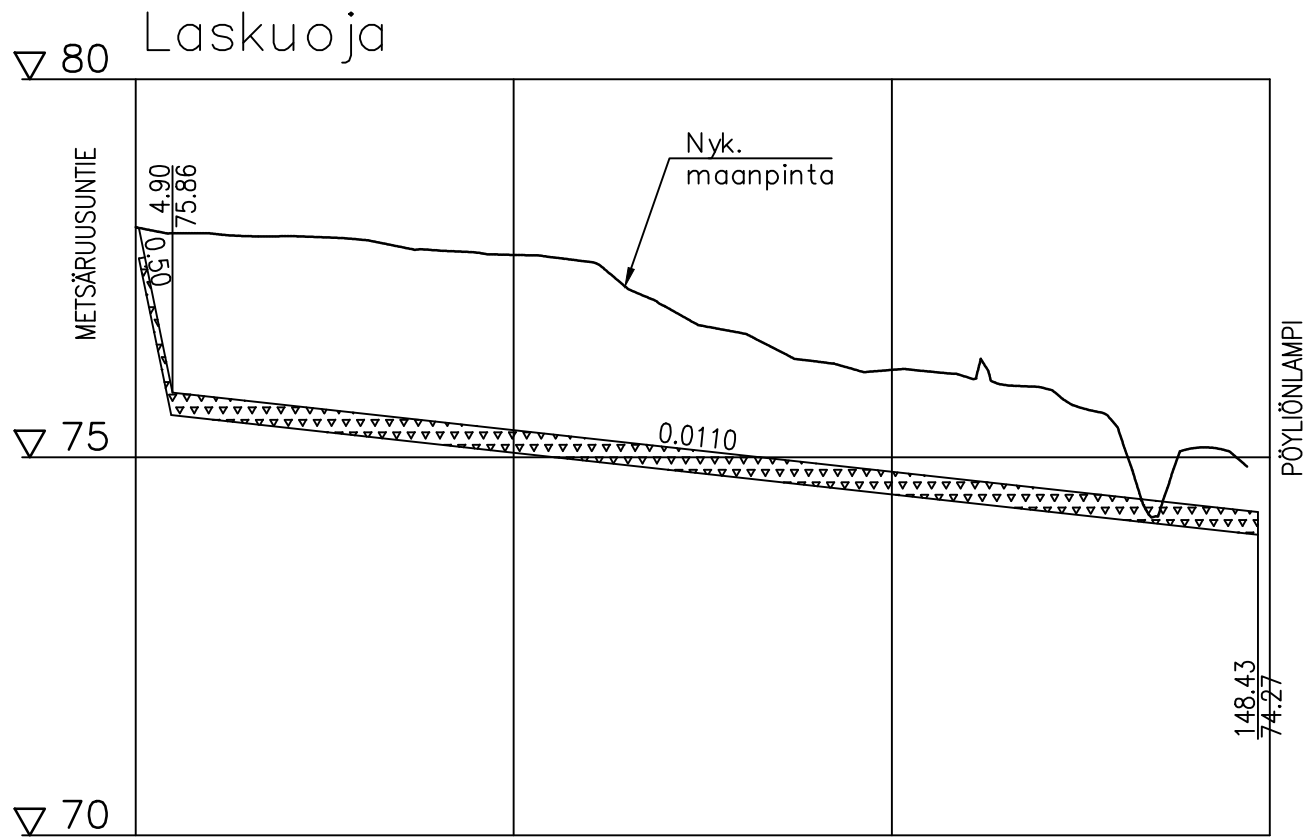

Päällysrakenne
Putkien perustamistapa
Kaivantokaltevuus/tuenta

Matka


Kaltevuus / pyöristyssäde

Tasausviivan korkeus


Maanpinnan korkeus

Kaarevuus

Ajoradan sivukaltevuus

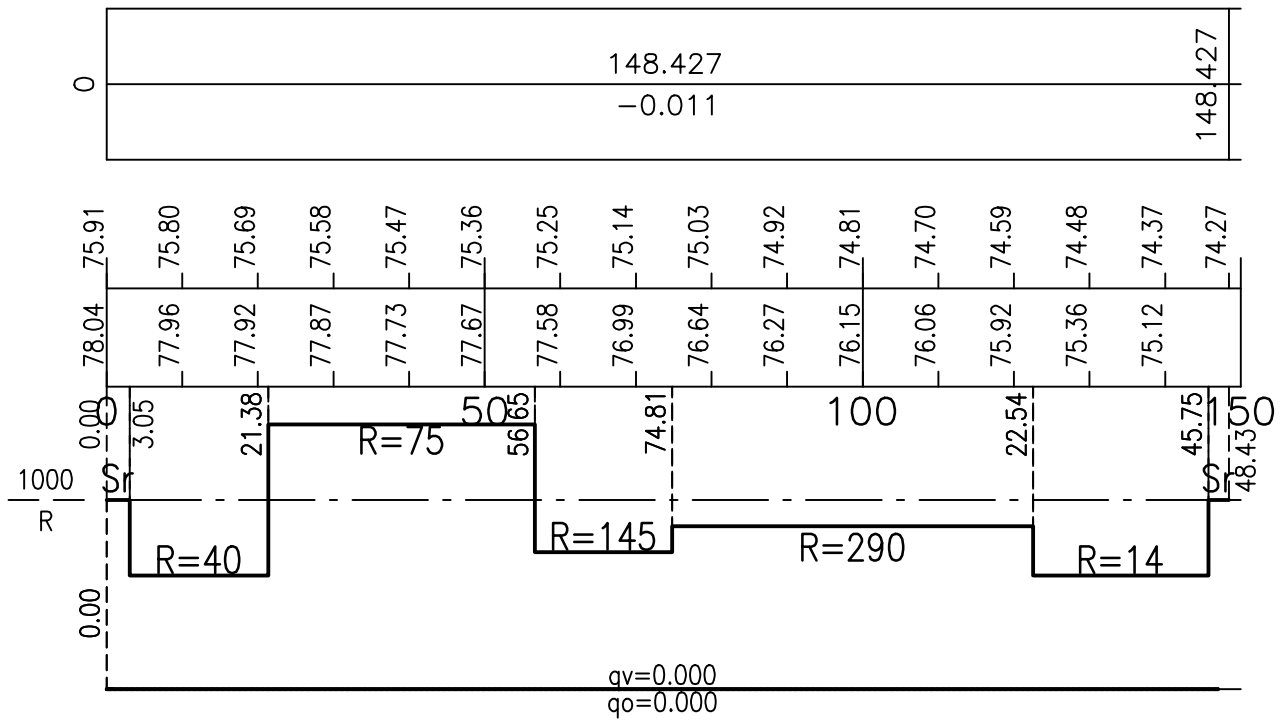

TYYPPIPOIKKILEIKKAUS LASKUOJA

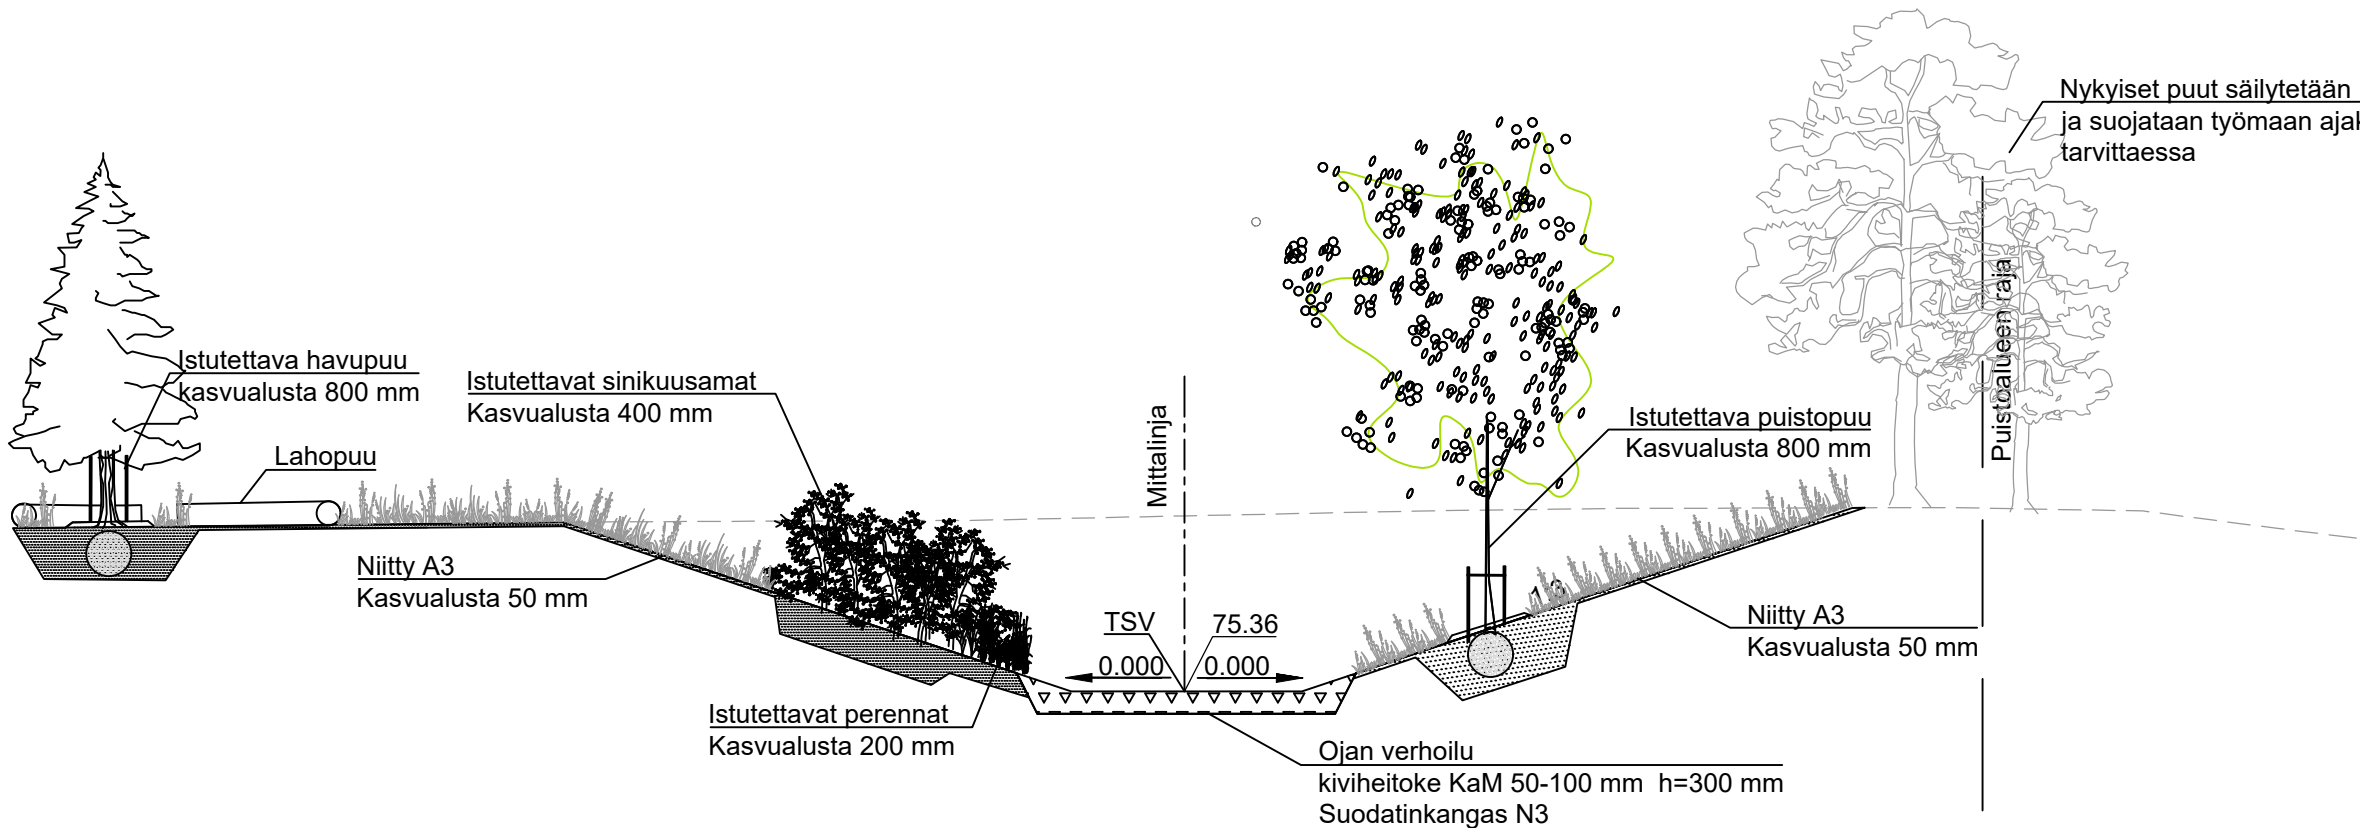

Merkki	Muutos			Pvm	Hyväksyjä	Paätös
Nähtävänä	Tekninen lautakunta	Pvm	§	Kaupungininsinöörin päätös	Pvm	§
Kaupunginosa/Kylä Kohde	IV			Piirustuksen sisältö	Mittakaava	
LASKUOJA				PITUUSLEIKKAUS	1:1000 / 1:100	
				TYYPPIPOIKKILEIKKAUS	1:100	
VÄLILLÄ METSÄRUUSUNTIE - PÖYLIÖNLAMPI				Piirustuslaji	Ympäristösuunnitelma	
 WSP FINLAND OY YRTTIPELLONTIE 10 90230 OULU +358 207 864 11				 ROVANIEMI TEKNISET PALVELUT YHDYSKUNTATEKNIikka Mäntyaarantie 2, Rovaniemi		
Pvm	Suunn.	Marko Jylhänlehto		Pvm	Tark.	Kari Hyvönen
31.03.2025	Tark.	Helena Ollila		31.03.2025	Tark.	
Koordinaattijärjestelmä		Korkeusjärjestelmä		Korvaa		Piirustusnumero
ETRS-GK26		N2000		Korvattu		Säilytys
						8373B-272