


TONTTIJAKO JA TONTTIJAON MUUTOS		1:500	ROVANIEMI
ASEMAKAAVA	2017-13	VAHVISTETTU	18.06.2018
EDELLINEN TONTTIJAKO		18.06.2018	
LASK. MM		TONTTIJAON LAATI TOIMITUSINSINÖÖRI	
PIIRT. MM		25.04.2025	
TARK. SÄ		Mikko Myllynen	
KAUPUNGINGEODEETTI HYVÄKSYNYT POHJAKARTAN JA TONTTIJAON		KAUP. OSA	9
		KORTTELI	9031
		TONTIT	25,26
		MUUTT. TONTIT	10
		TJ-KARTTA	9031-8

KOORDINAATTILUETTELO

N:O	X	Y
3	7378008.028	26485572.482
101	7377977.300	26485624.016
4	7377968.521	26485548.924
82	7377952.208	26485666.098
100	7377937.792	26485600.458
51	7377912.699	26485642.540

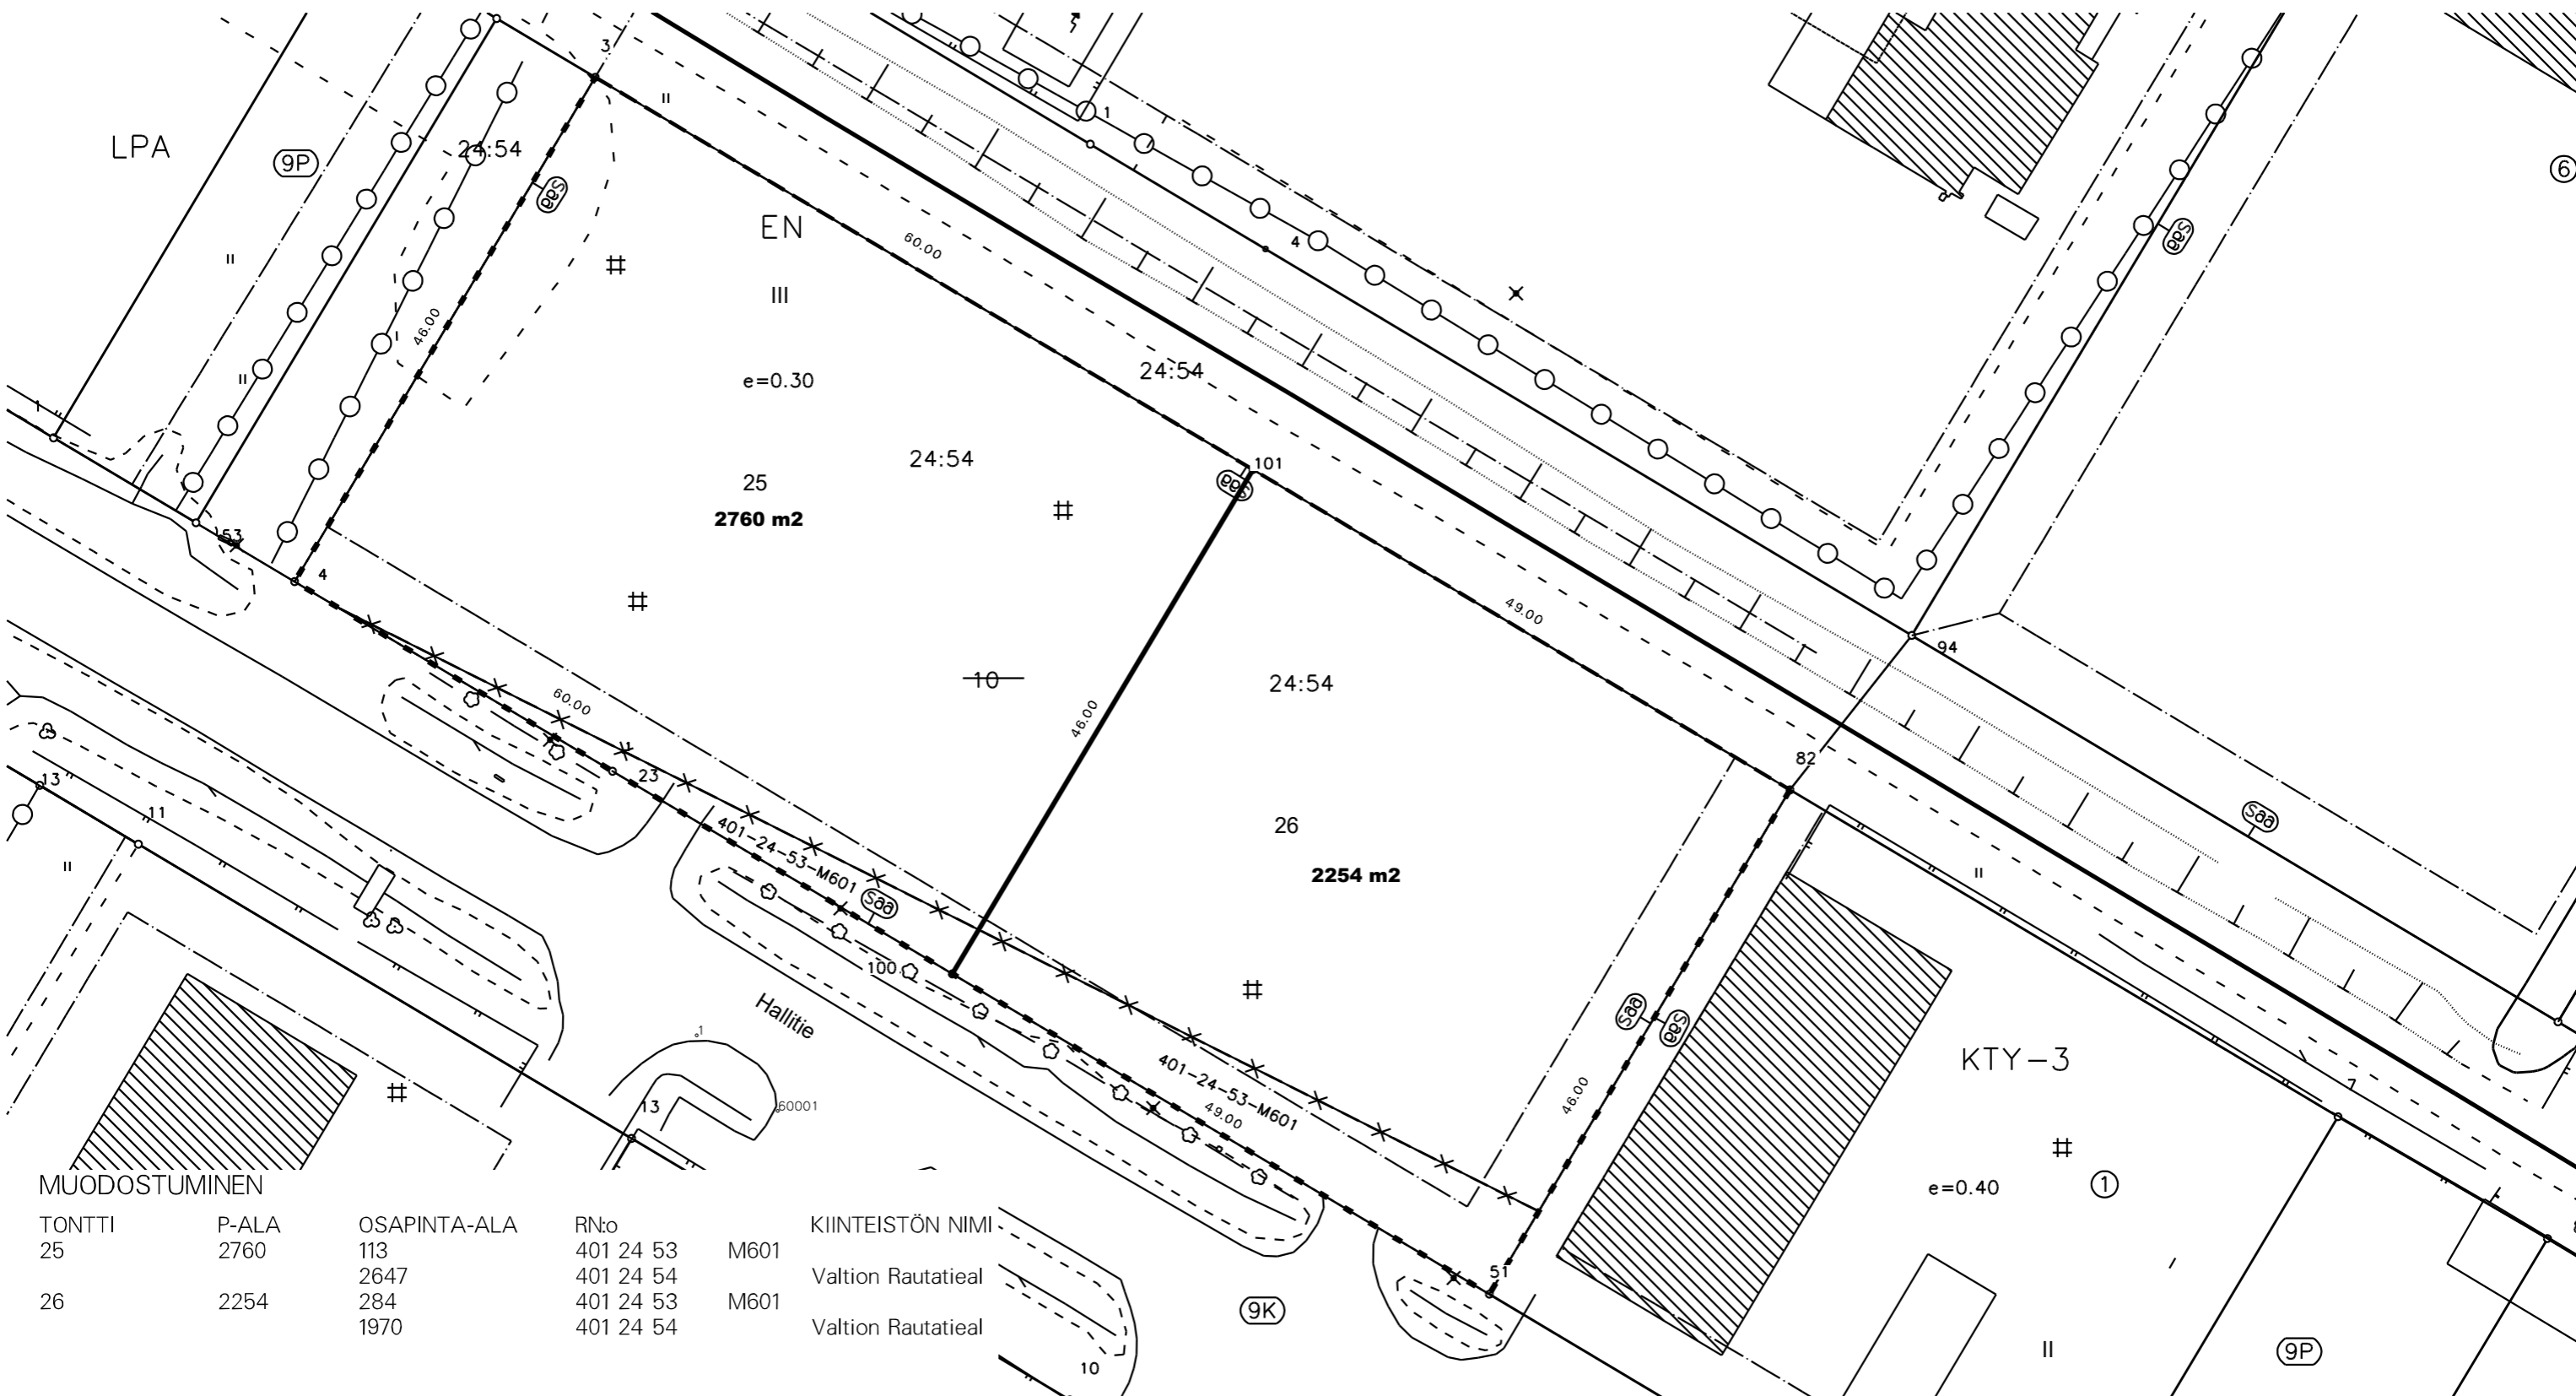

MUODOSTUMINEN

TONTTI	P-ALA	OSAPINTA-ALA	RN:o	KIINTEISTÖN NIMI
25	2760	113	401 24 53	M601
		2647	401 24 54	
26	2254	284	401 24 53	M601
		1970	401 24 54	

Valtion Rautatieal  
Valtion Rautatieal