


- 20kV päällystetyn ilmajohtojen rakentaminen
- 20kV avoilmajohtojen rakentaminen
- ⋯ 20kV maakaapelointi
- 20/0,4kV puistomuuntamon rakentaminen
- 20/0,4kV pylväsmuuntamon rakentaminen
- 20kV erotin
- 0,4kV ilmajohtojen rakentaminen
- ⋯ 0,4kV maakaapelointi (runko)
- ⋯ 0,4kV liittymiskaapelointi
- 0,4kV jakokaapin asentaminen
- 0,4kV liittymäjakokaapin asentaminen
- 0,4kV pylväsvarokeyttimeen asentaminen

- Olemassa oleva 20kV ilmajohto
- ⋯ Olemassa oleva 20kV maakaapeli
- Olemassa oleva 20/0,4kV pylväsmuuntamo
- ⋯ Olemassa oleva 0,4kV maa/talokaapeli

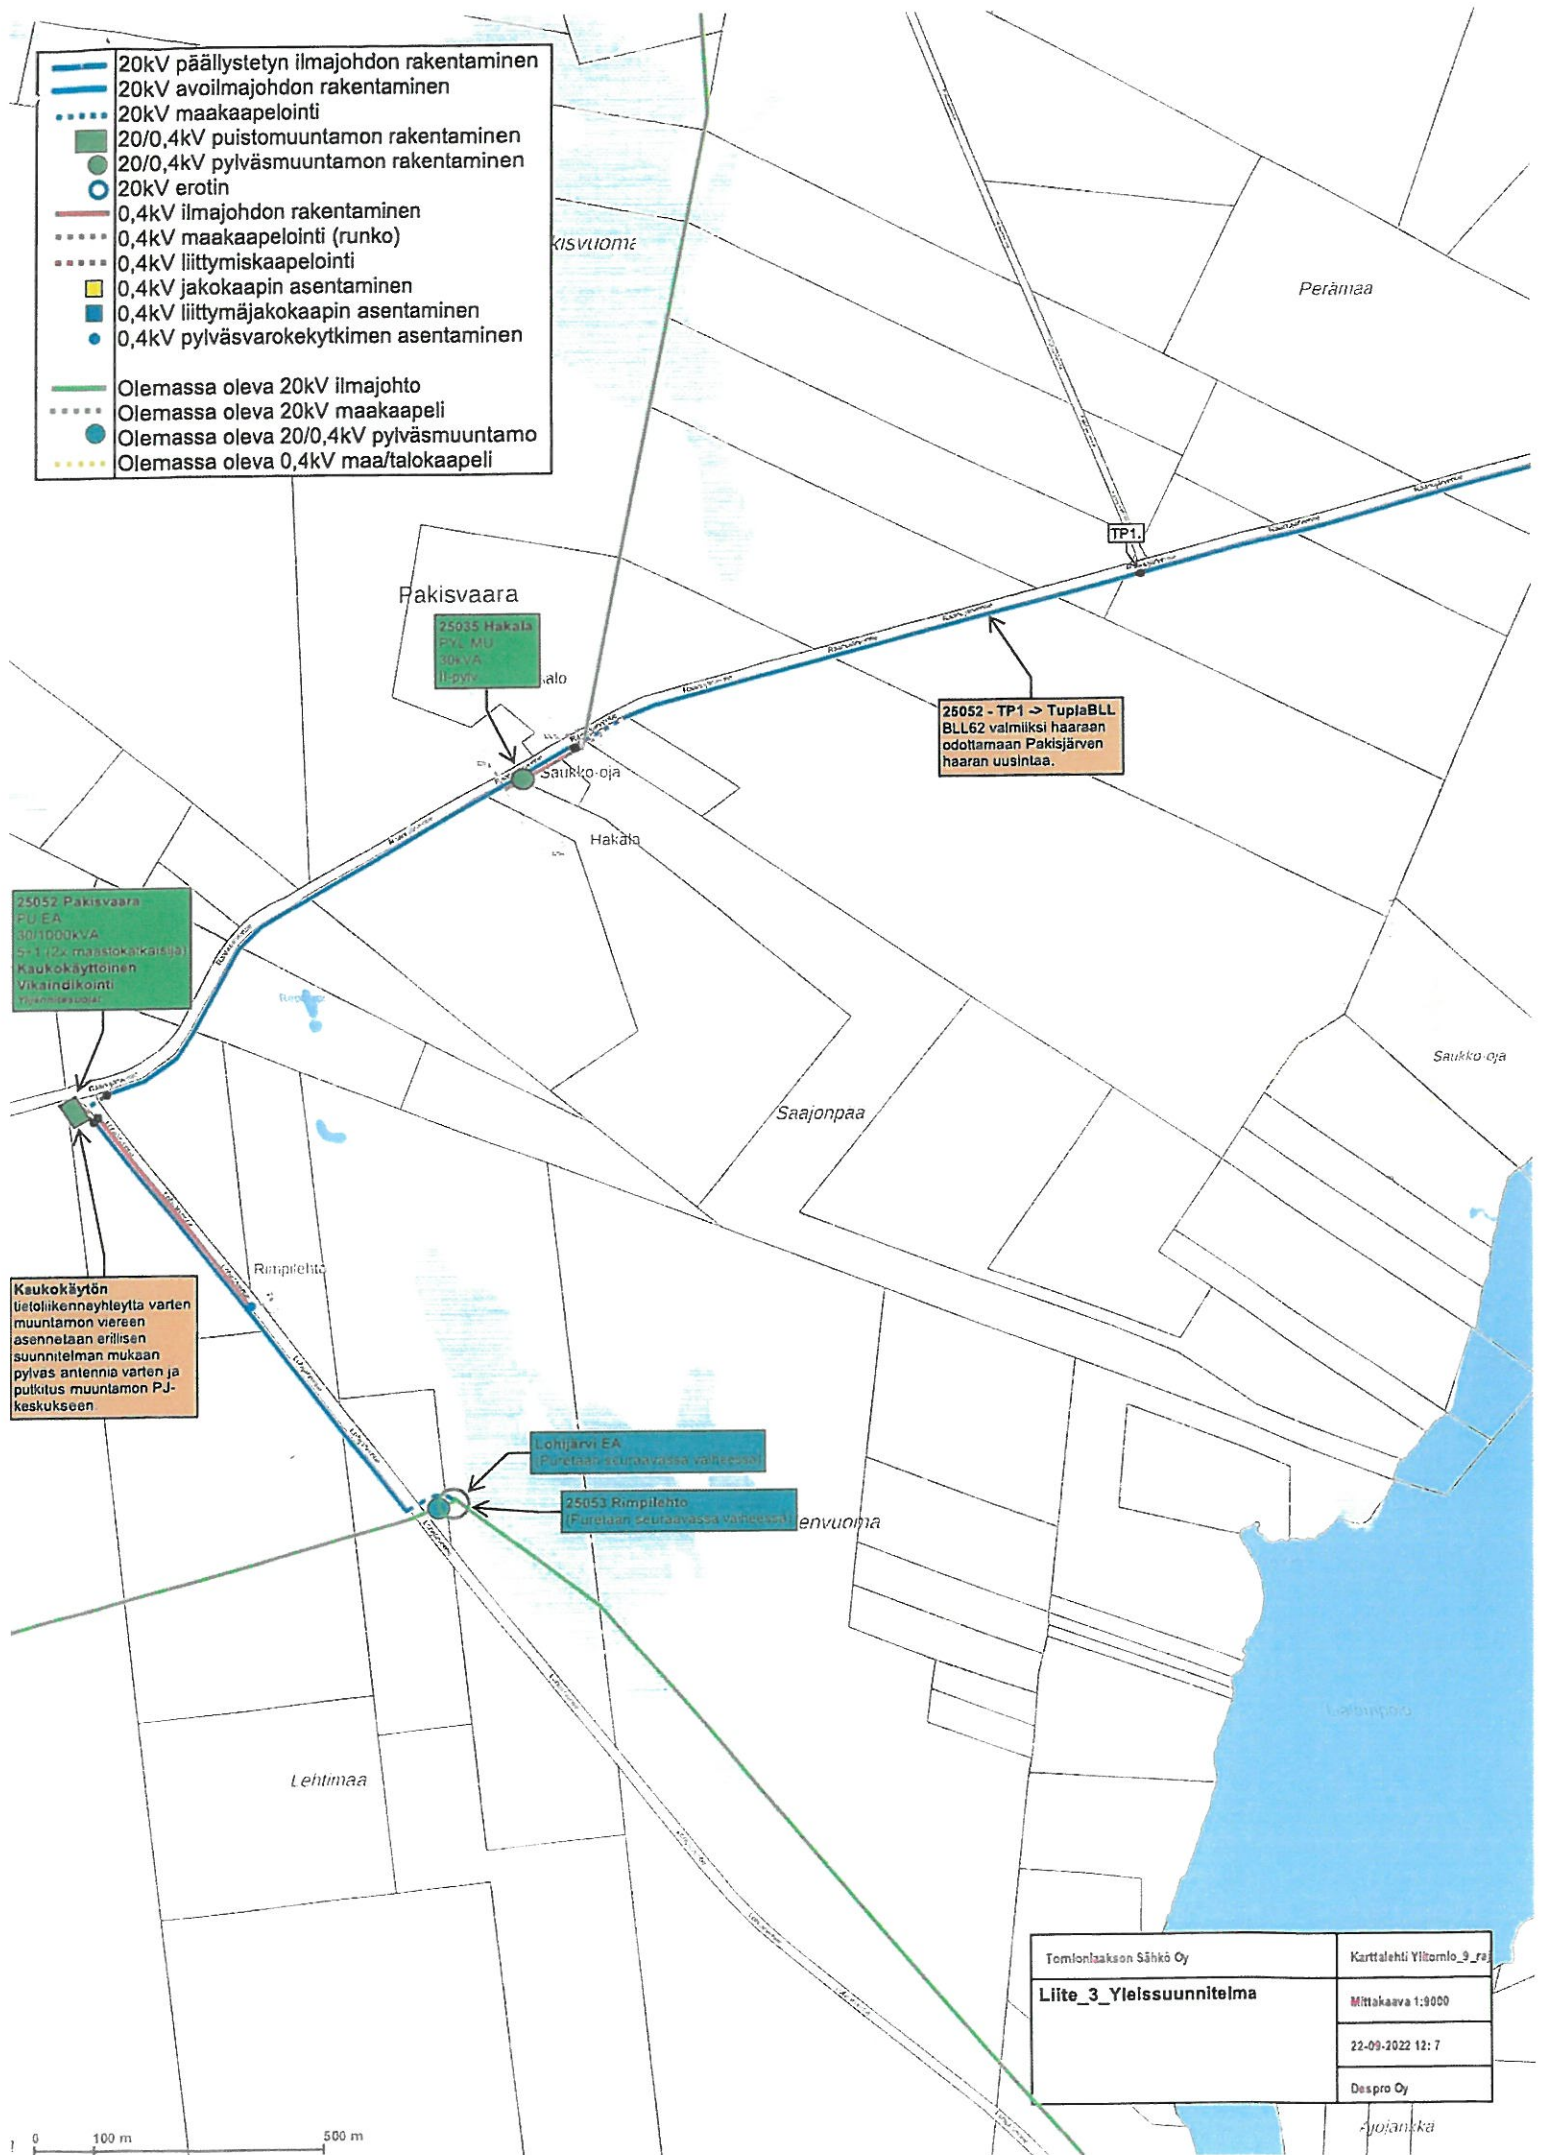

25052 Pakisvaara
 PU EA
 30/1000kVA
 2+1 (2x maastokäyttöä)
 Kaukokäyttöinen
 vikaindikoiti
 T2470000000

Kaukokäytön
 tietoliikennähleyttä varten
 muuntamon viereen
 asennetaan erillisen
 suunnitelman mukaan
 pylväs antennin varten ja
 putkius muuntamon PJ-
 keskukseen

25055 Hakala
 PVL MU
 10kVA
 II-pylv.

25052 - TP1 → TuplaBLL
 BLL62 valmiiksi haaraan
 odottamaan Pakisjärven
 haaran uusintaa.


Loijjärvi EA
 Pylvään seuralavassa valkeasäili

25053 Rimpilehto
 Pylvään seuralavassa valkeasäili

Tomionlaakson Sähkö Oy	Karttalehti Ylitomio_9_rs
Liite_3_Yleissuunnitelma	Mittakaava 1:9000
	22-09-2022 12: 7
	Despro Oy



- 20kV päällystetyn ilmajohton rakentaminen
- ... 20kV maakaapelointi
- 20/0,4kV puistomuuntamon rakentaminen
- ... 0,4kV maakaapelointi (runko)
- 0,4kV ilmajohto
- ... 0,4kV liittymiskaapelointi
- - - Maadoitus
- Olemassa oleva 20kV/0,4kV pylväsmuuntamo
- Olemassa oleva 20kV ilmajohto
- Olemassa oleva 20kV erotin

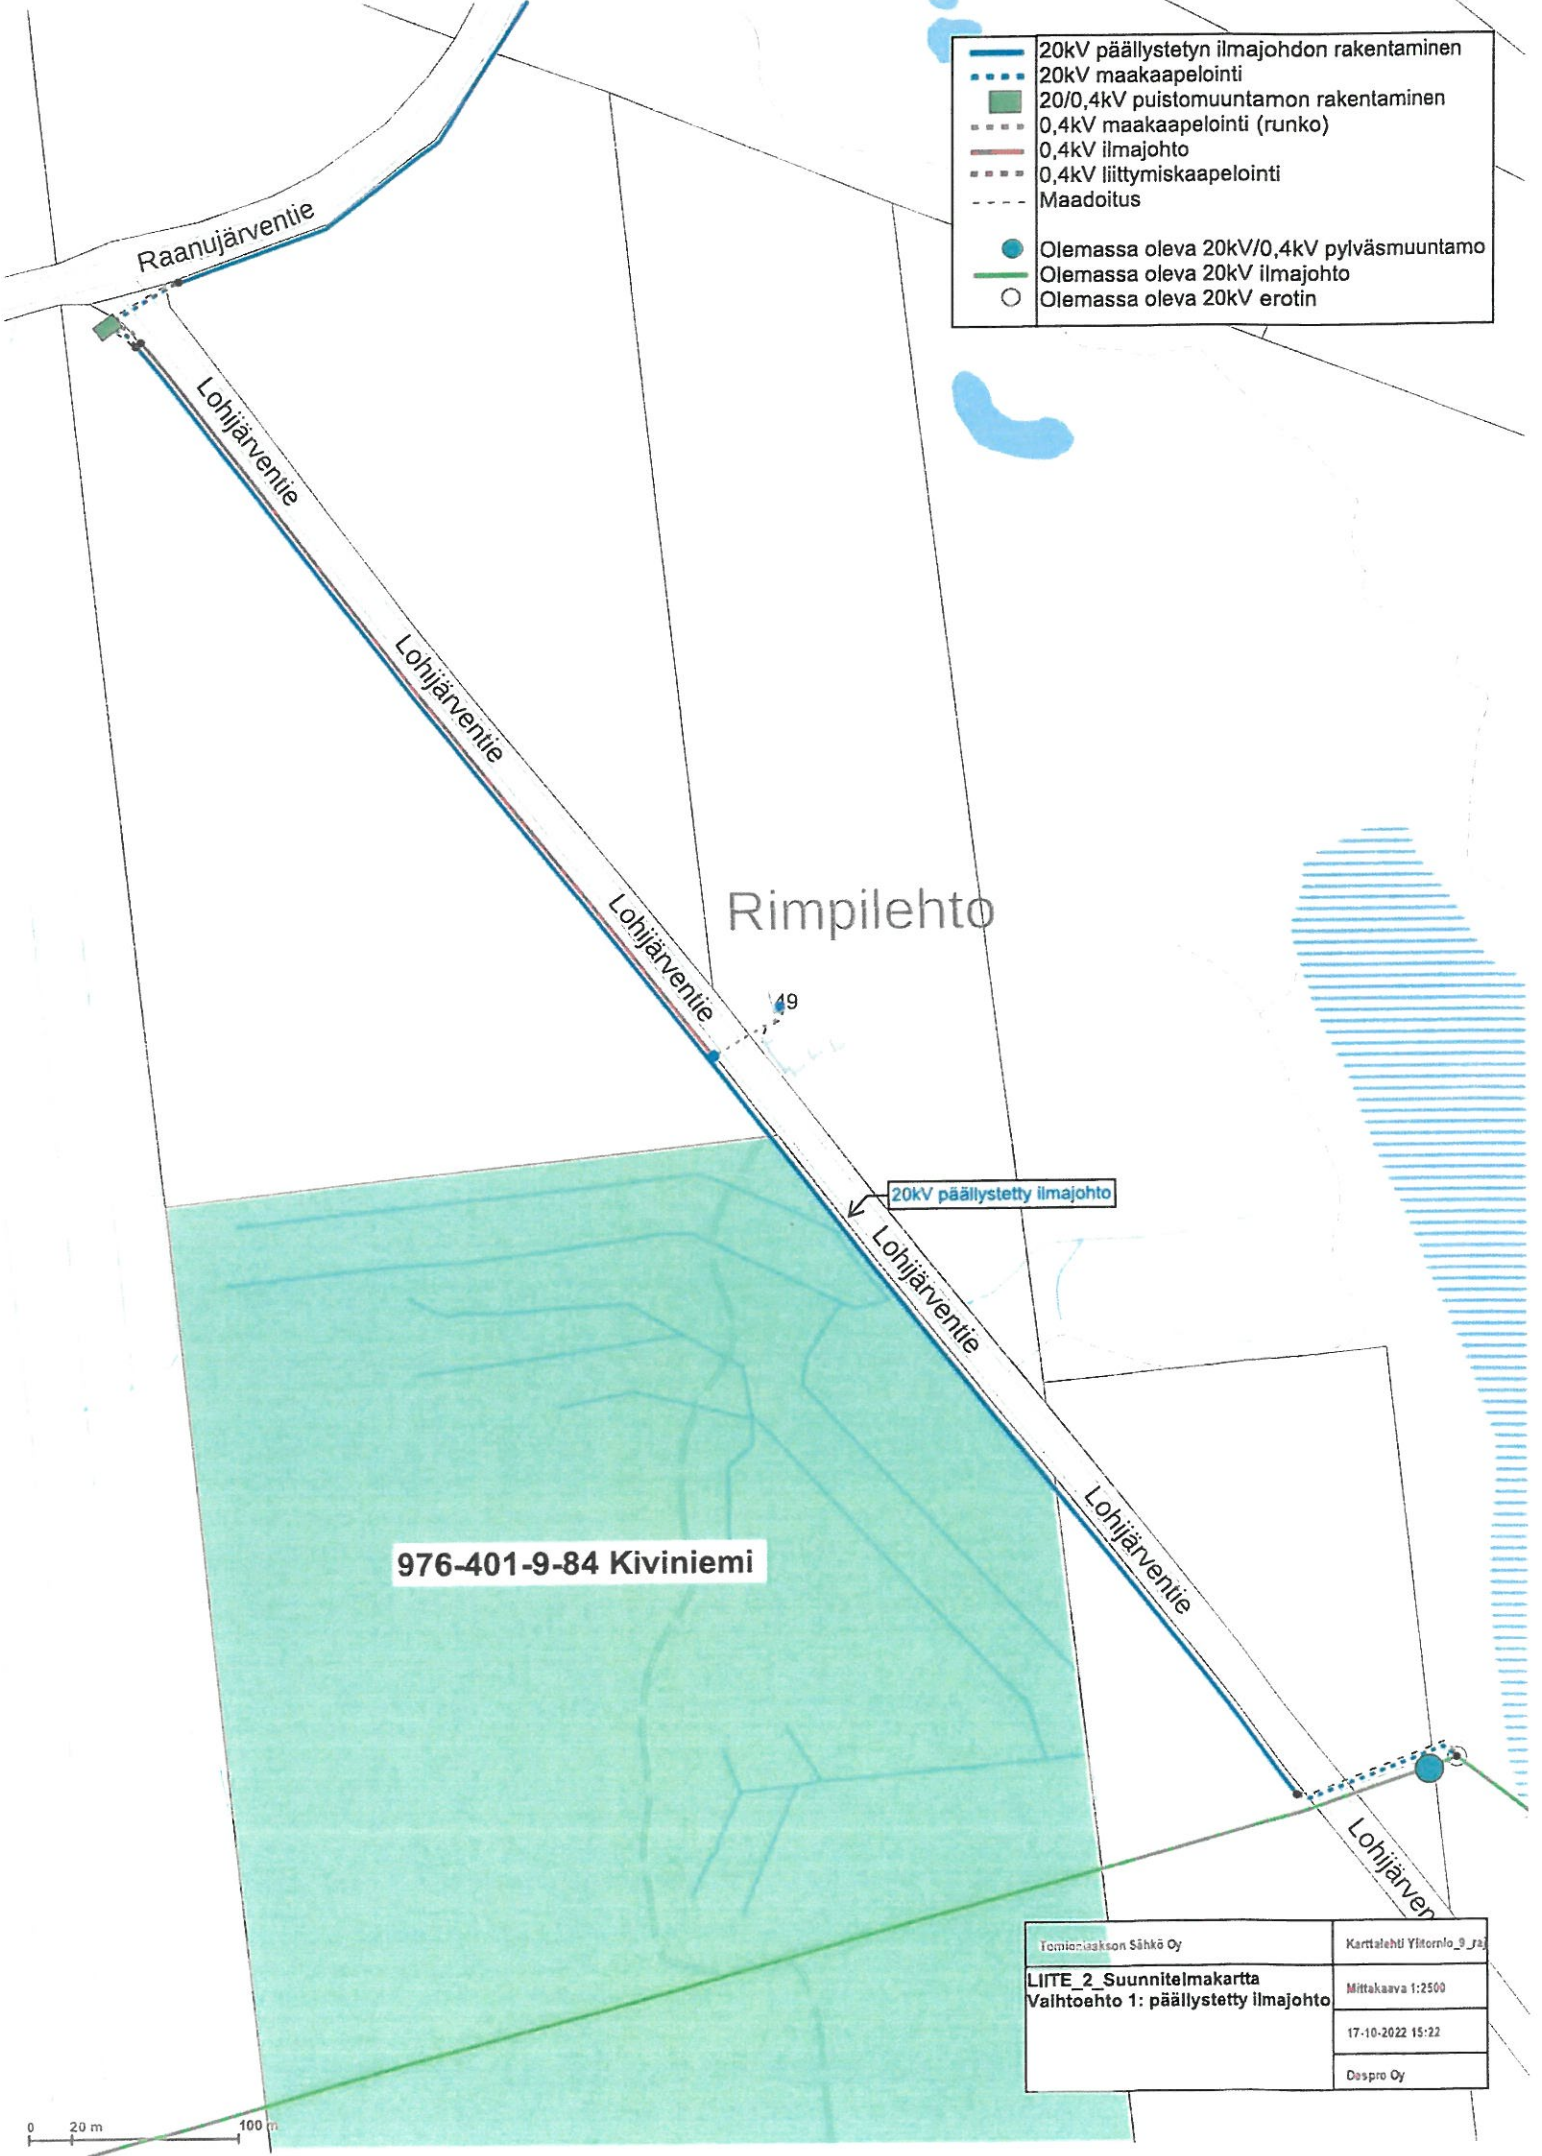

976-401-9-84 Kiviniemi

20kV päällystetty ilmajohto

Tomionlaakson Sähkö Oy	Karttalehti Ylitornio_9_ja
LIITE 2 Suunnitelmapaketti	Mittakaava 1:2500
Vaihtoehto 1: päällystetty ilmajohto	17-10-2022 15:22
	Daspro Oy

0 20 m 100 m