


KOORDINAATTILUETTELO

N:o	X	Y
rp80	7379096.265	26496701.544
4	7379130.694	26496718.631
5	7379093.033	26496759.015
6	7379072.270	26496748.318
7	7379081.866	26496728.467
8	7379088.371	26496718.361
9	7379094.006	26496707.433
11	7379098.526	26496695.896
12	7379104.228	26496677.578
71	7379160.704	26496685.006
86	7379115.856	26496665.753

MUODOSTUMINEN

TONTTI	P-ALA	OSAPINTA-ALA	RN:o	KIINTEISTÖN NIMI
698-23-70-6	1932	10	698-409-34-9	KAISLARANTA
		1922	698-409-34-44	KOTIKOLO
698-23-70-7	1674	1644	698-409-34-9	KAISLARANTA
		30	698-409-34-44	KOTIKOLO

TONTTIJAKO JA TONTTIAON MUUTOS				1:750	ROVANIEMI		
ASEMAKAAVA		698 2010-9	VAHVISTETTU	07.05.2018	<div><div>0</div><div></div><div></div><div></div><div></div><div>40 m</div></div>		
EDELLINEN TONTTIJAKO				07.05.2018			
LASK.	SÄ	TONTTIJAON LAATI TOIMITUSINSINÖÖRI		01.07.2026			
PIIRT.	SÄ						
TARK.	JB						
TOIMITUSINSINÖÖRI HYVÄKSYNYT POHJAKARTAN JA TONTTIAON				MUUTT. TONTIT	4 ja 5		
				TJ-KARTTA	23-70-2		

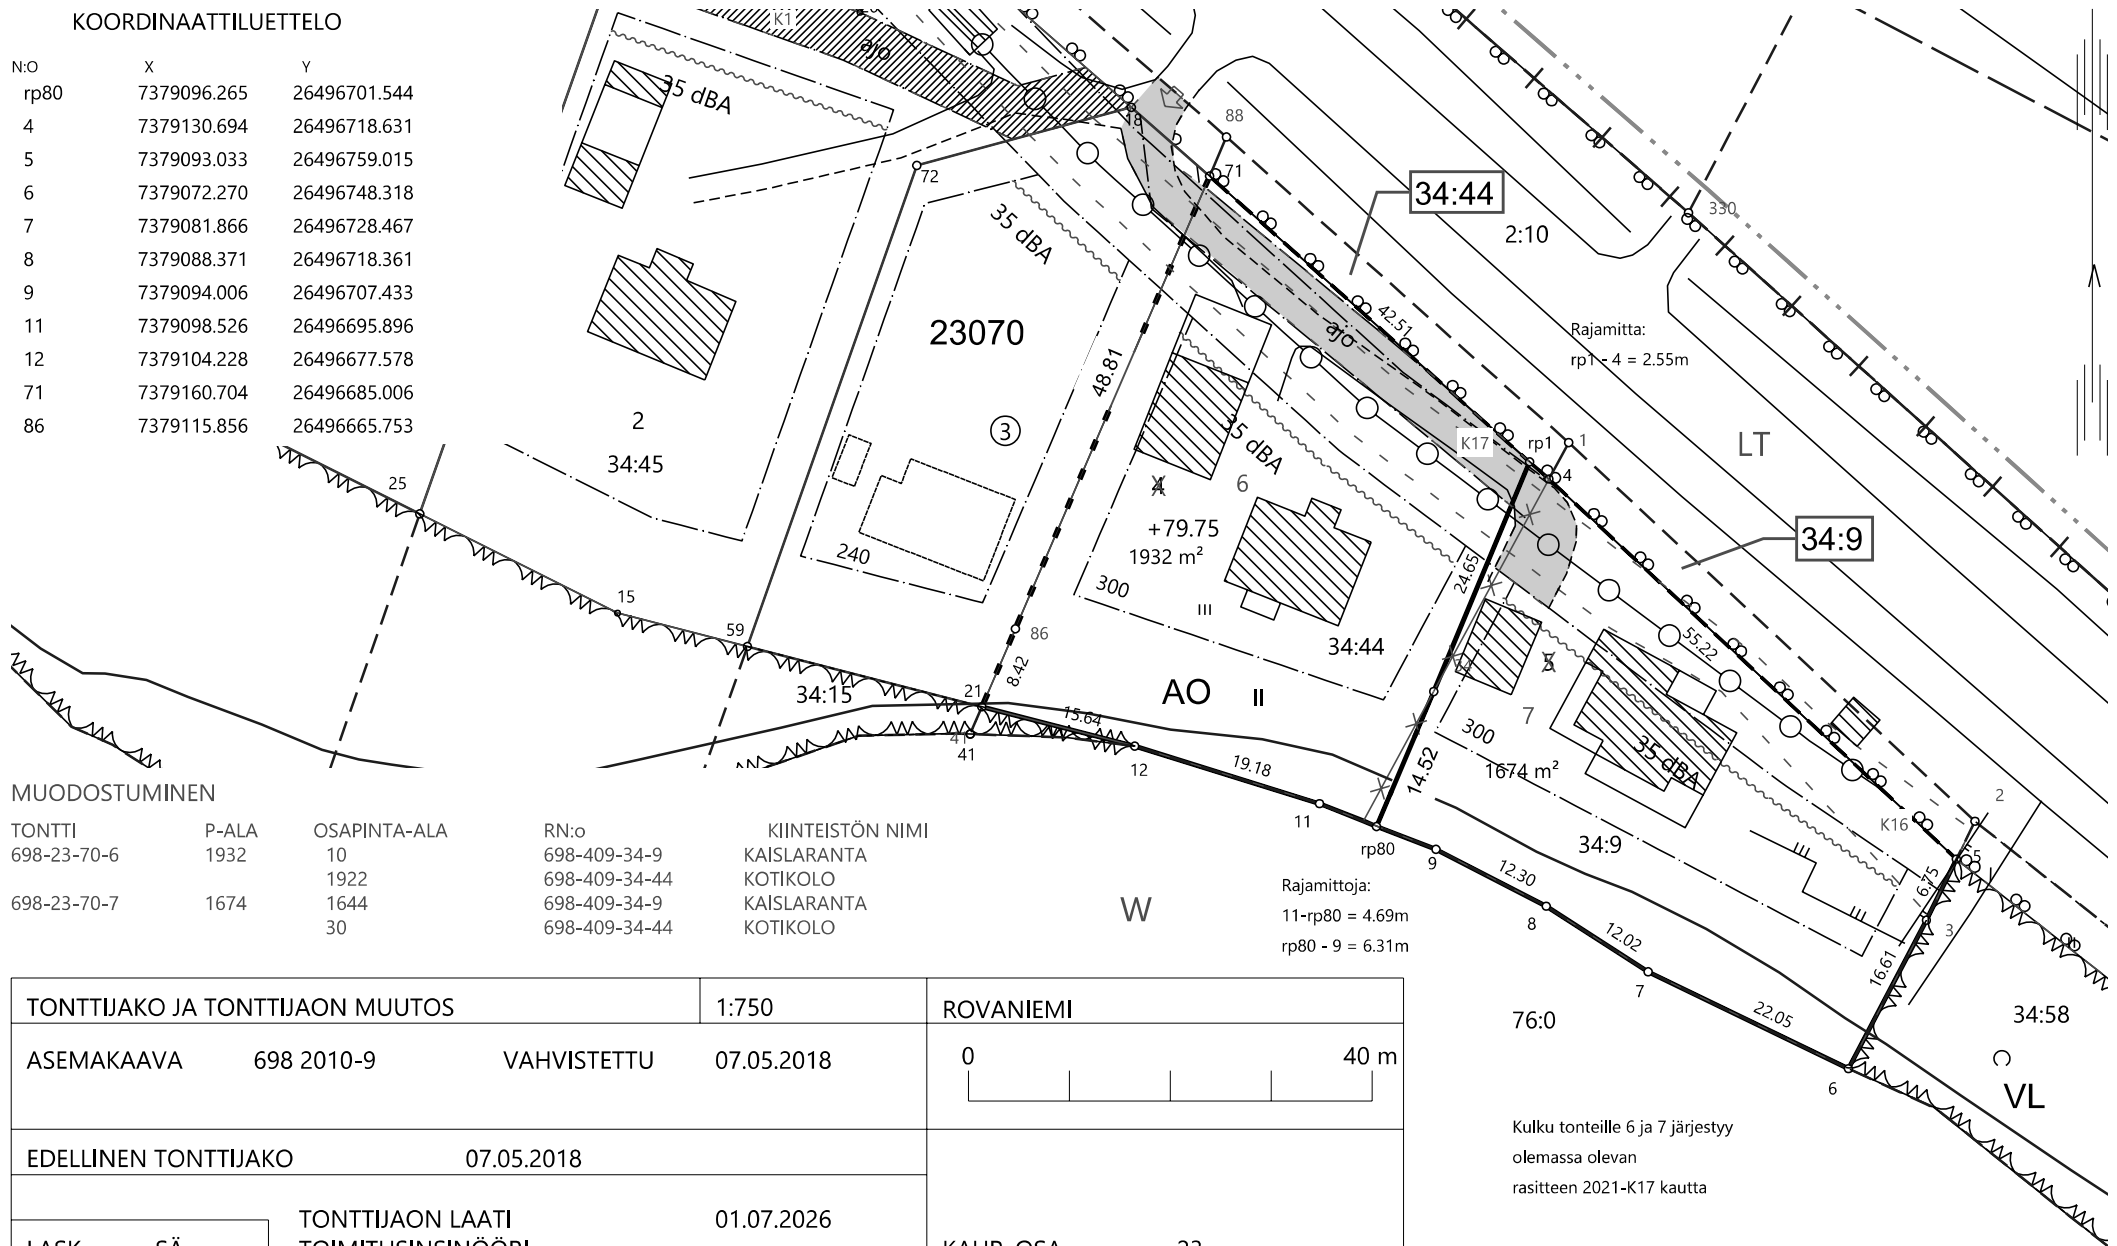

Kulku tonteille 6 ja 7 järjestyy olemassa olevan rasiitteen 2021-K17 kautta