



K1 Porokatu

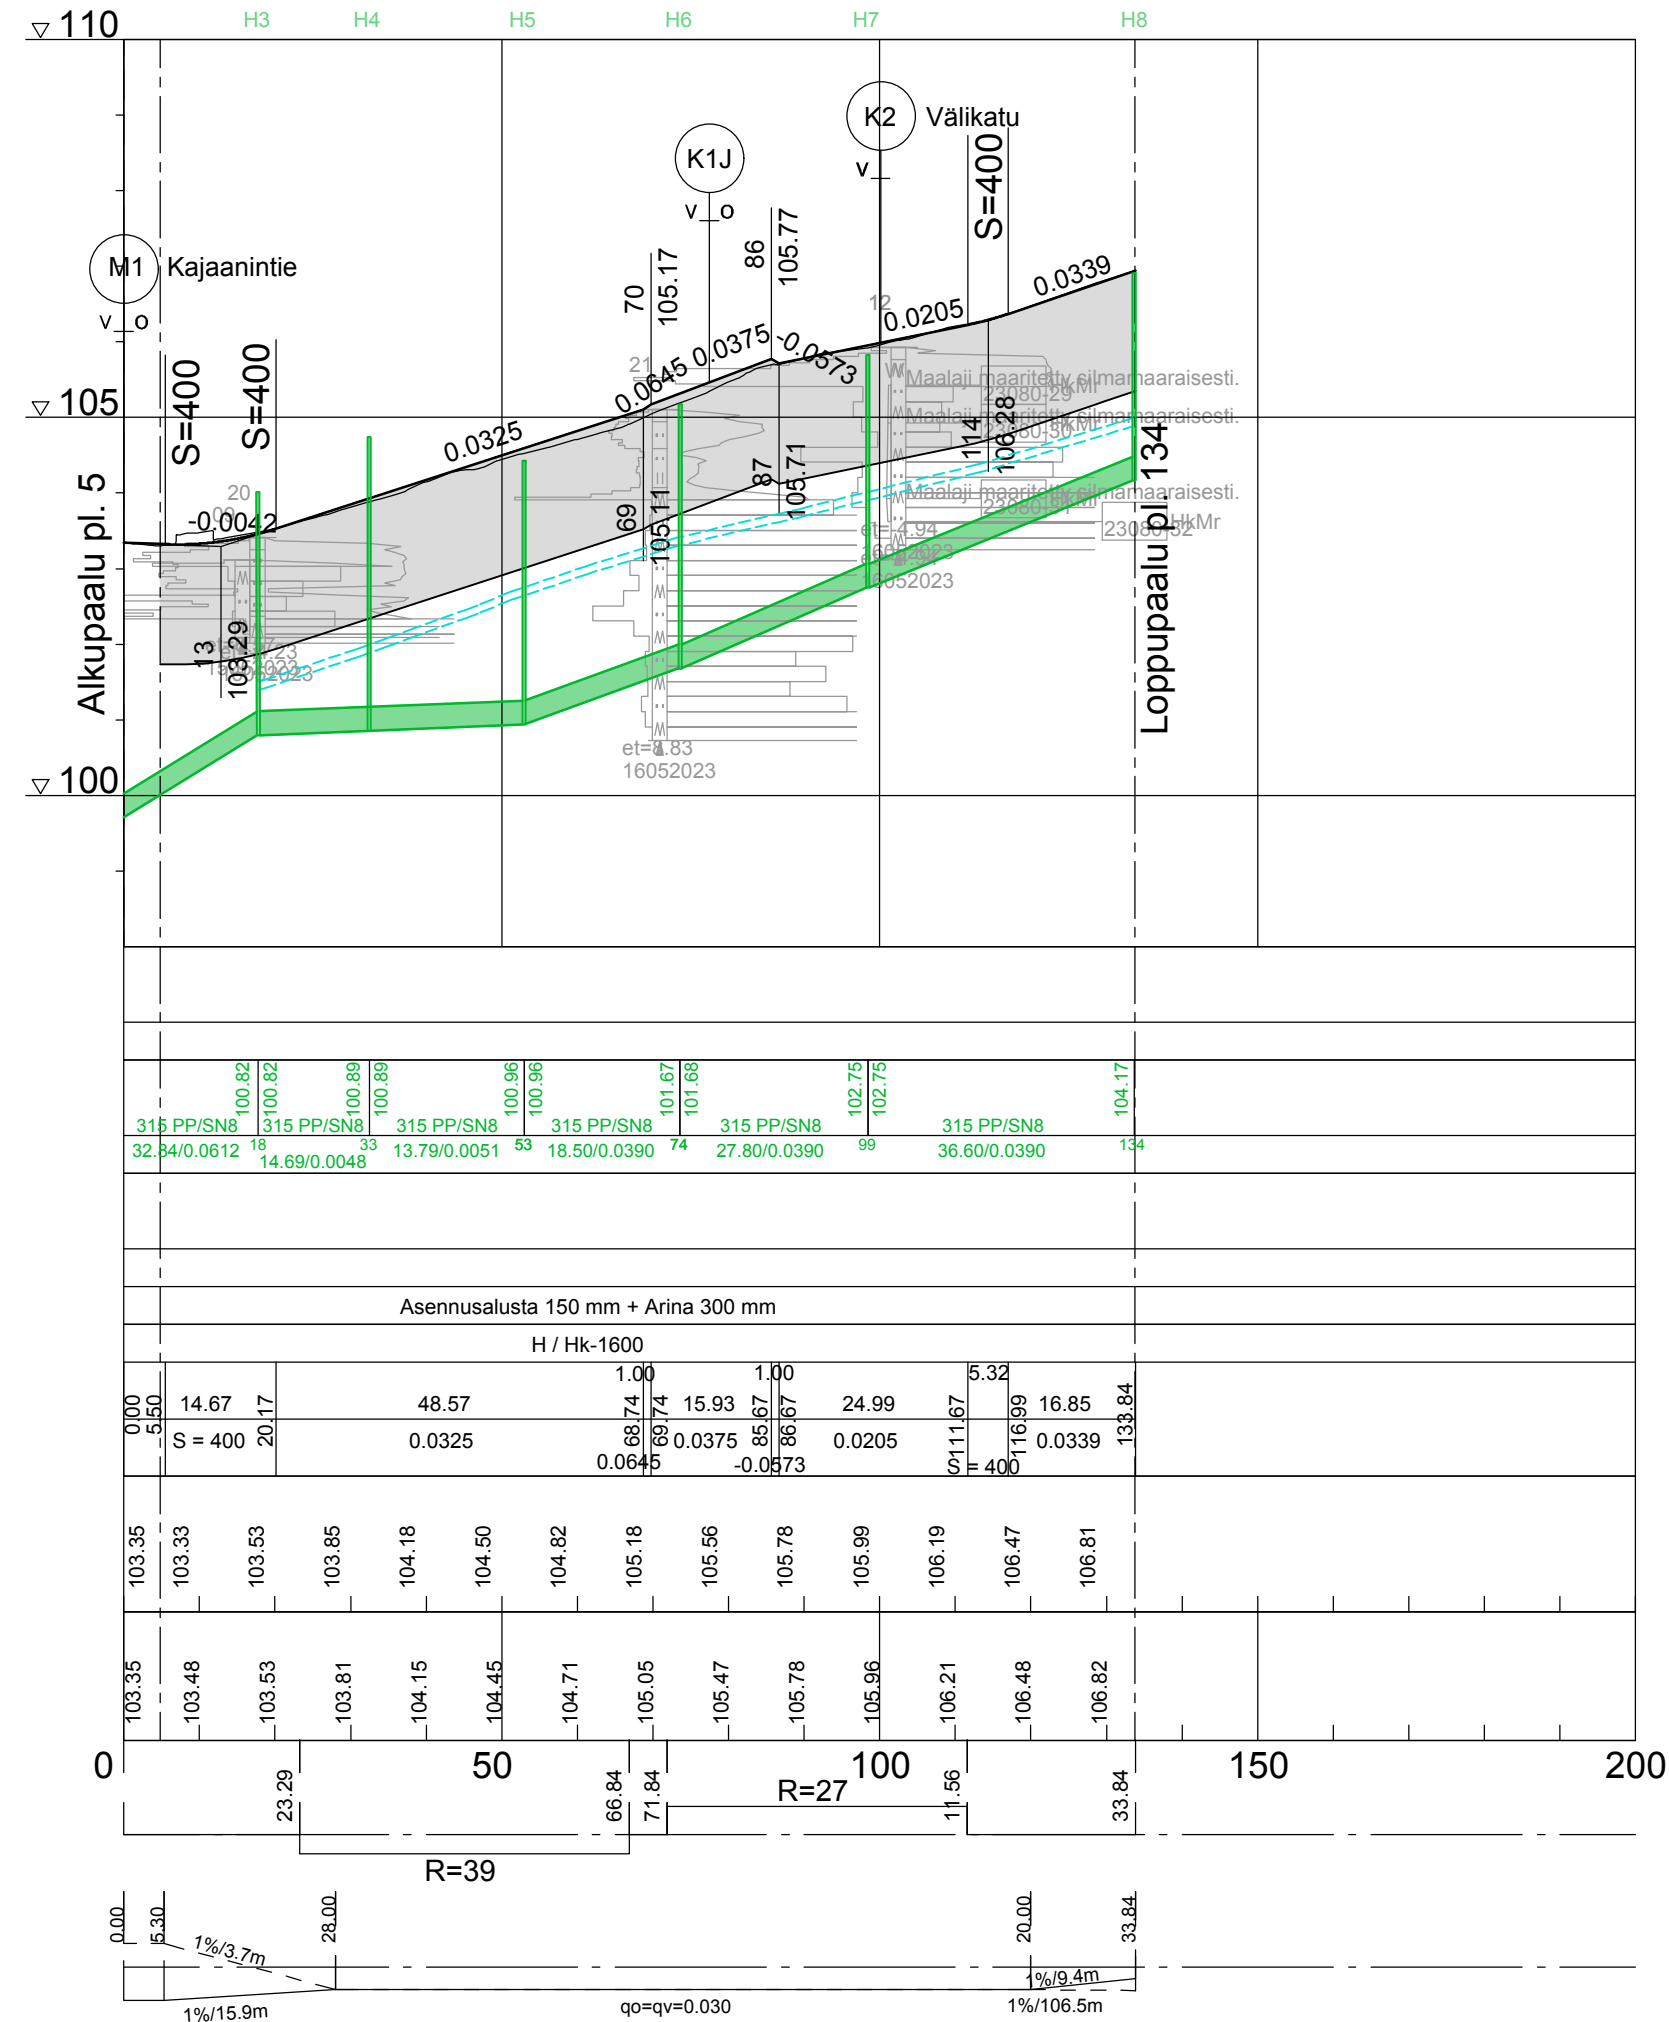

Ajoin sivukaltevuus

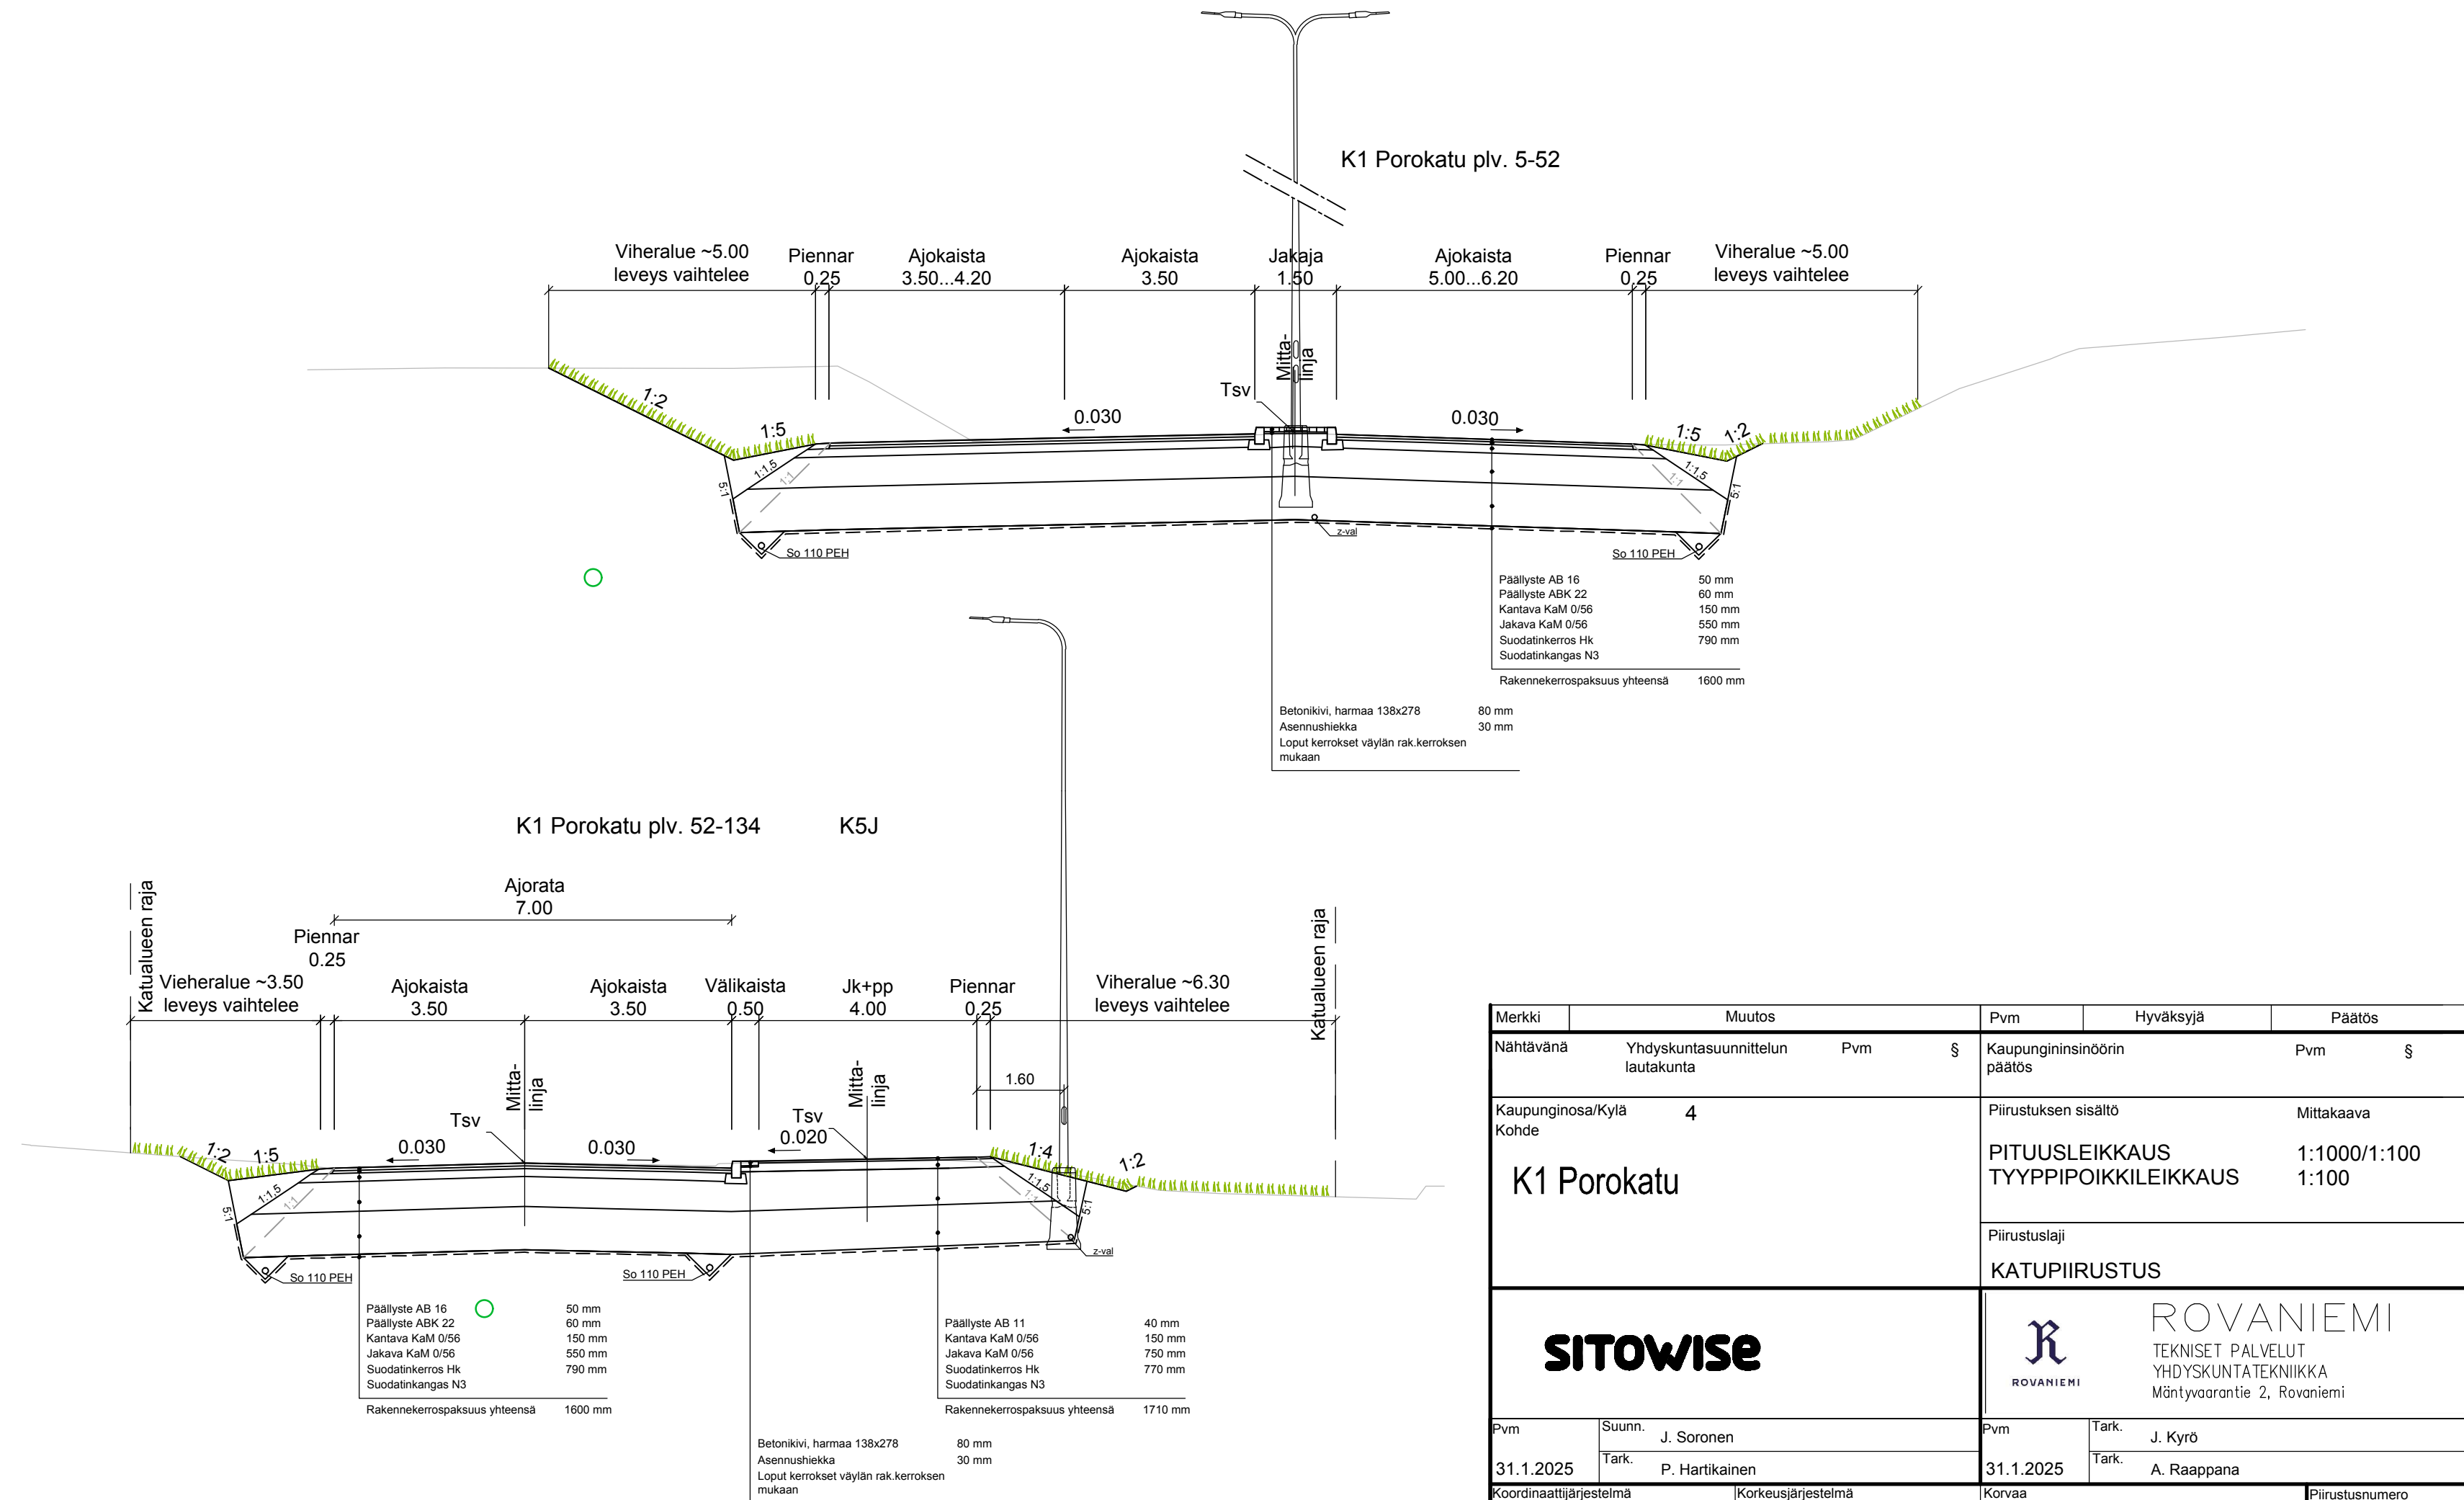

Merkki	Muutos	Pvm	Hyväksyjä	Päätös
Nähtävänä	Yhdyskuntasuunnittelun lautakunta	Pvm	§	Kaupungininsinöörin päätös
Kaupunginosa/Kylä Kohde	4		Piirustuksen sisältö	Mittakaava
K1 Porokatu			PITUUSLEIKKAUS	1:1000/1:100
			TYYPPIPOIKKILEIKKAUS	1:100
		Piirustustaji		
		KATUPIIRUSTUS		
SITOWISE		 ROVANIEMI ROVANIEMI TEKNISET PALVELUT YHDYSKUNTA TEKNIikka Mäntyaarantie 2, Rovaniemi		
Pvm	Suunn. J. Soronen	Pvm	Tark. J. Kyrö	
31.1.2025	Tark. P. Hartikainen	31.1.2025	Tark. A. Raappana	
Koordinaattijärjestelmä		Korkeusjärjestelmä		Piirustusnumero
ETRS-Gk26		N2000		8368B-222