
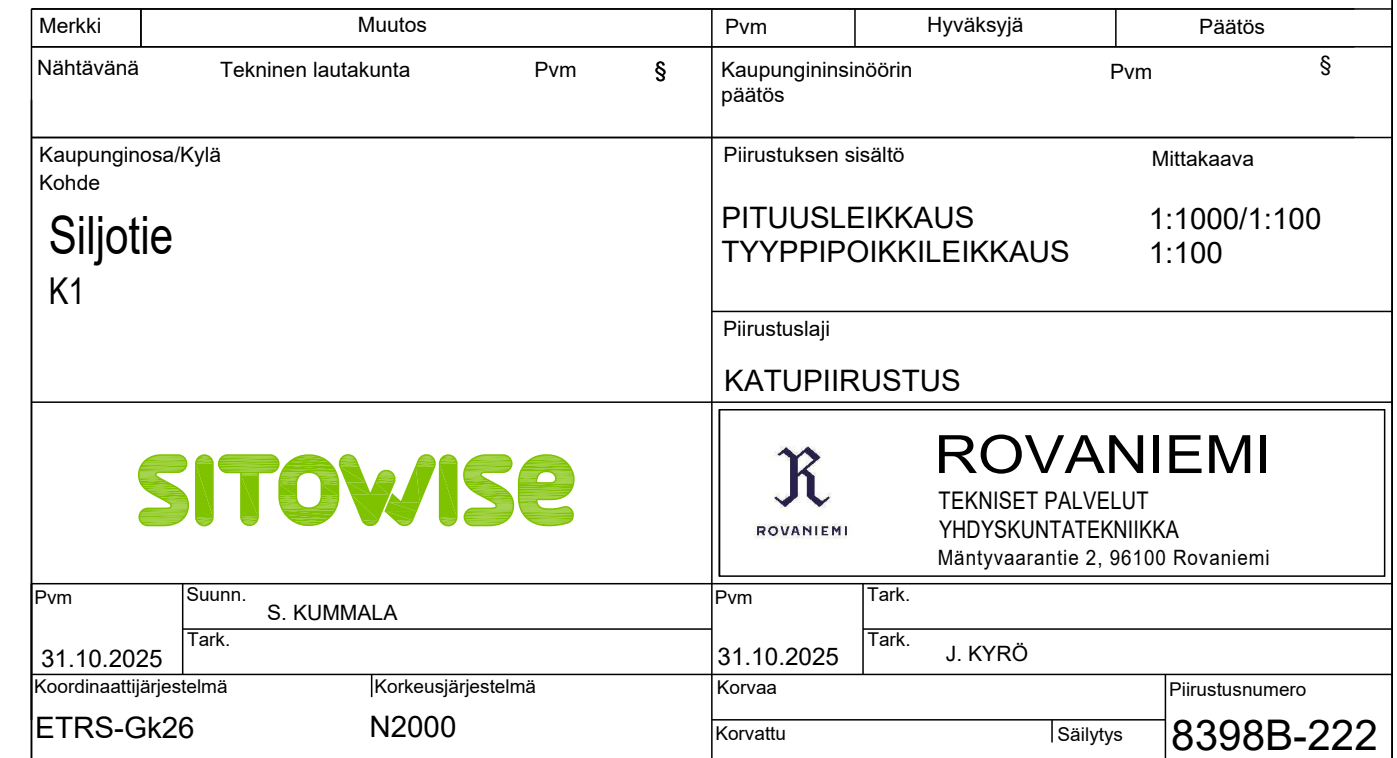
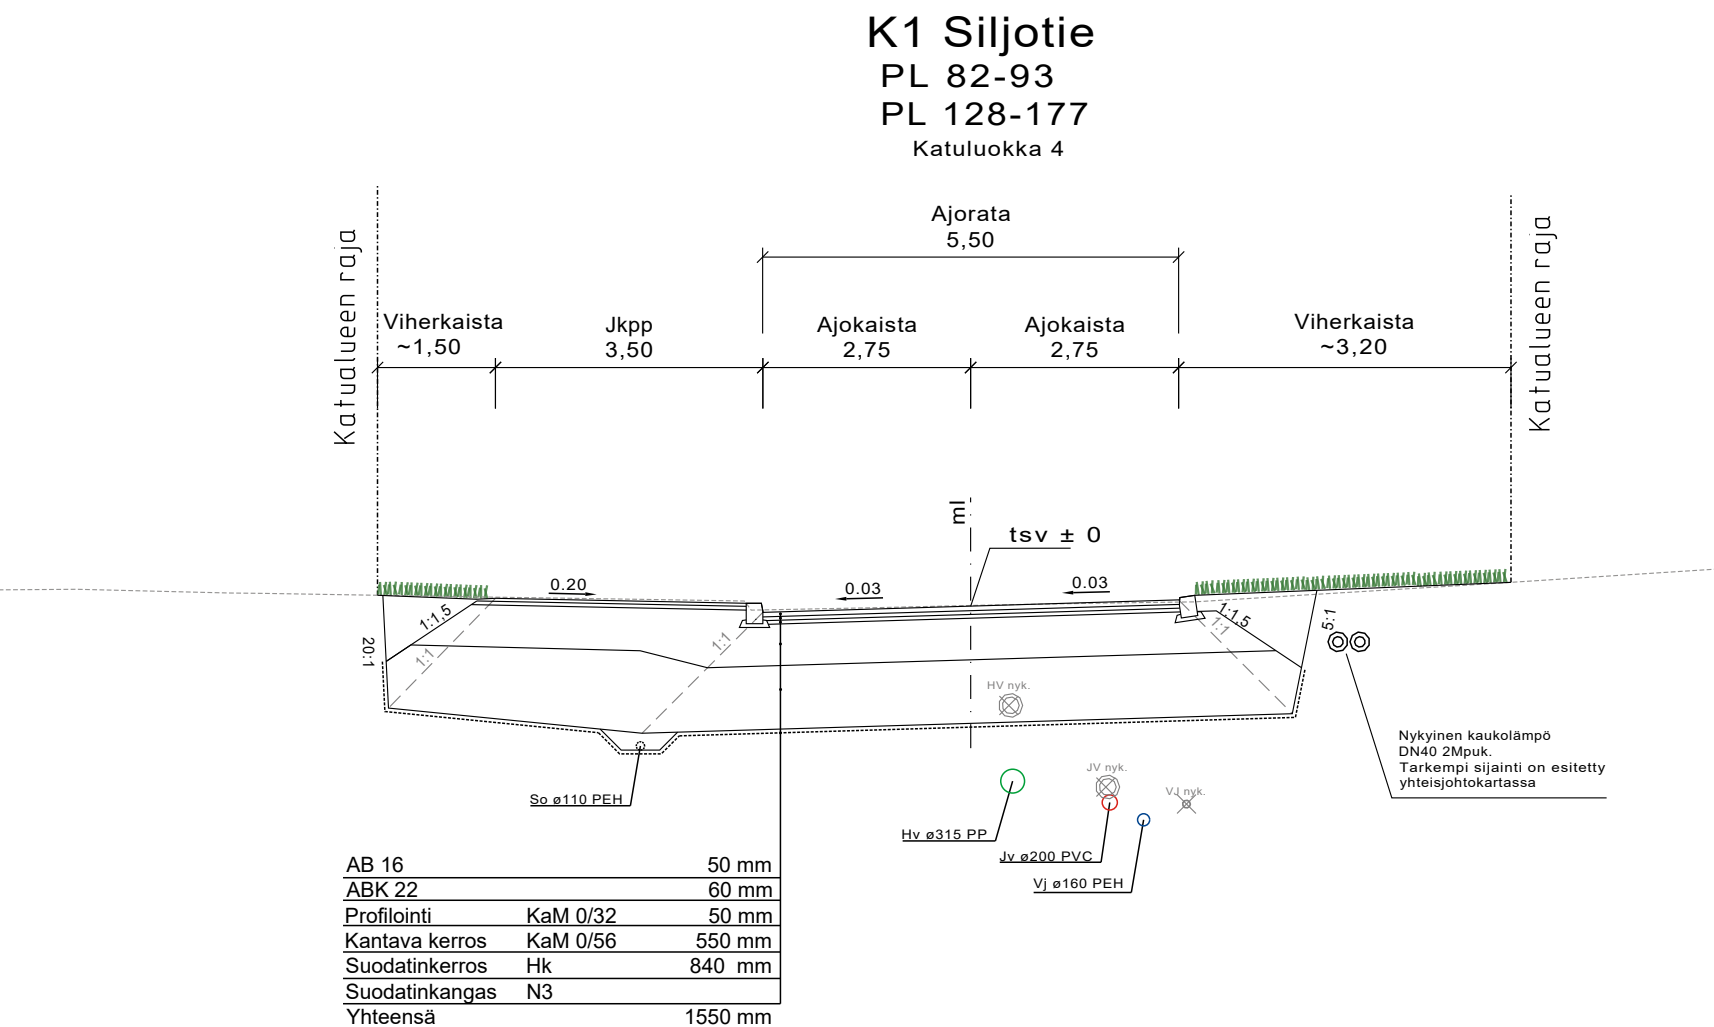
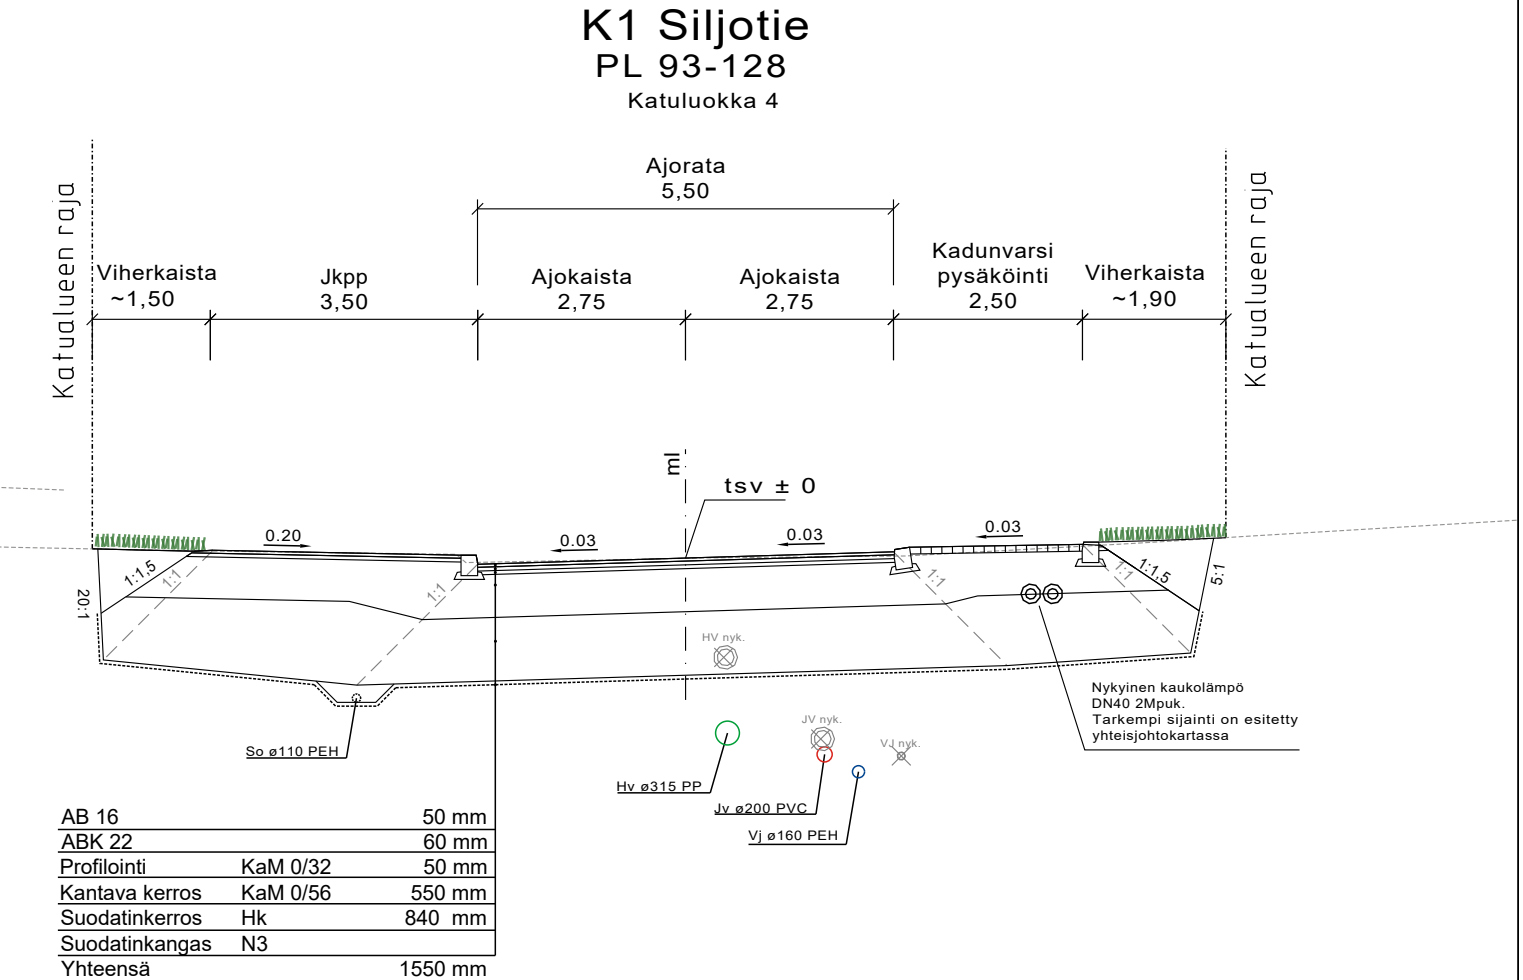
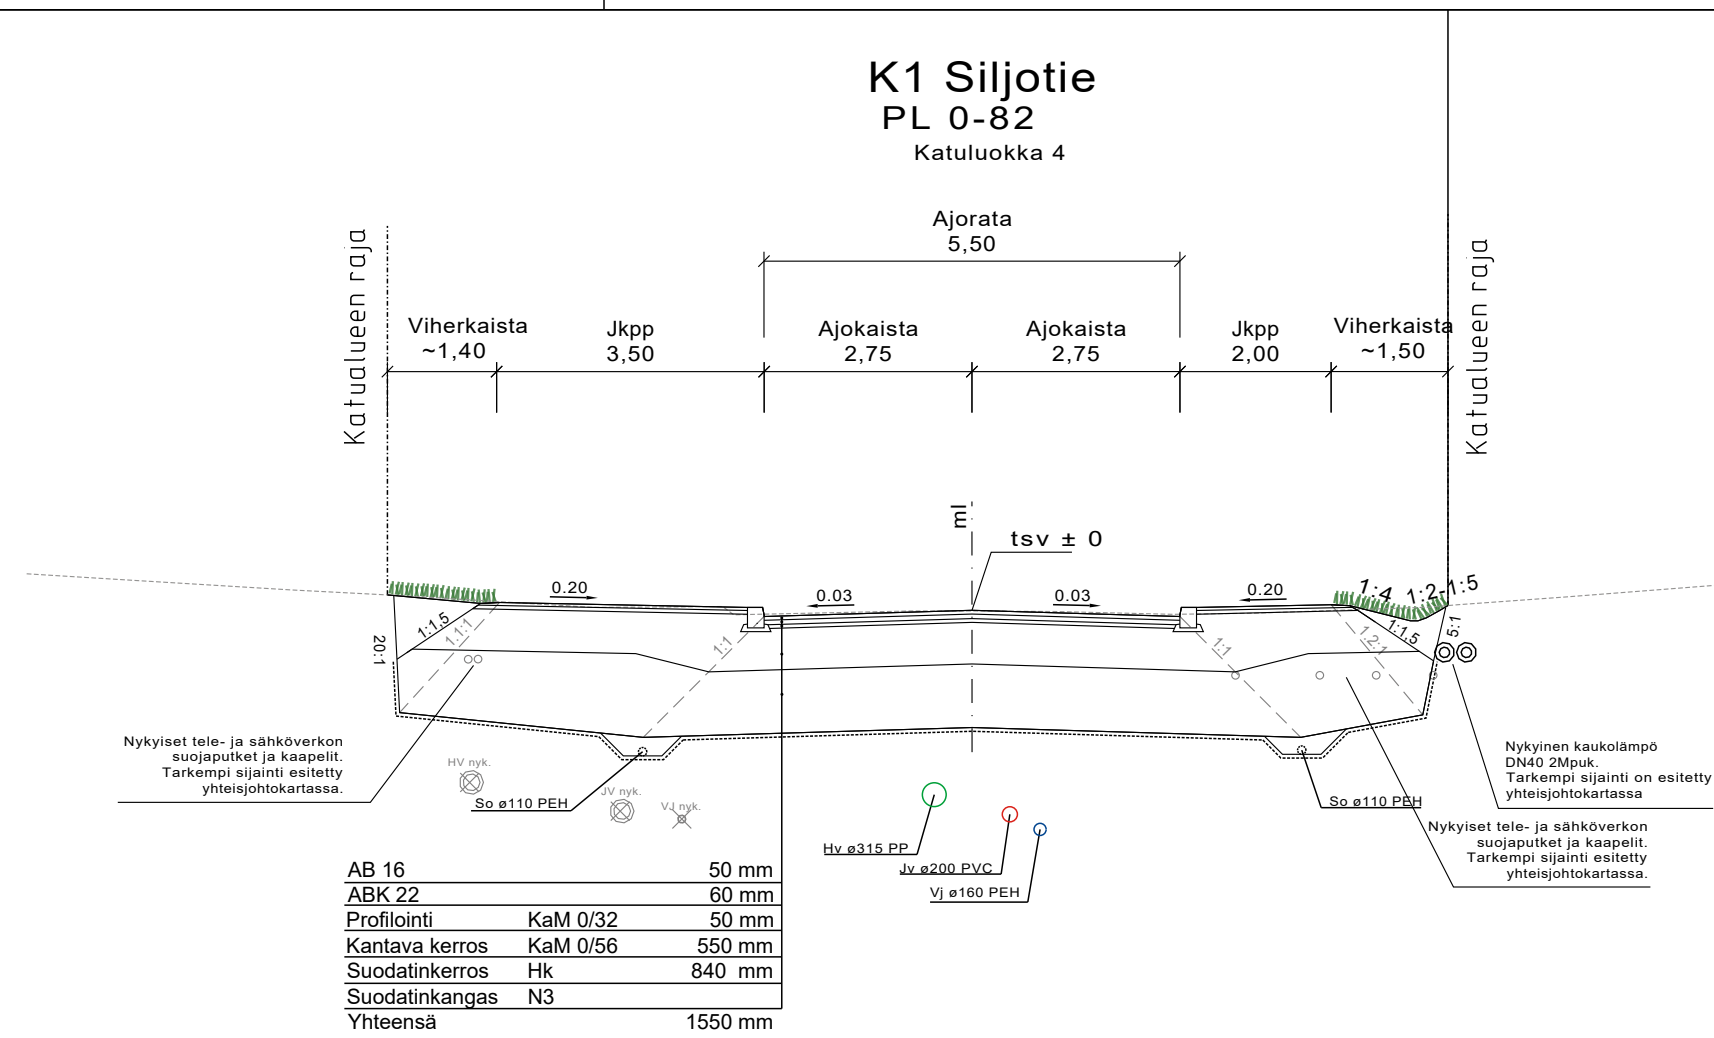


K1 Siljotie

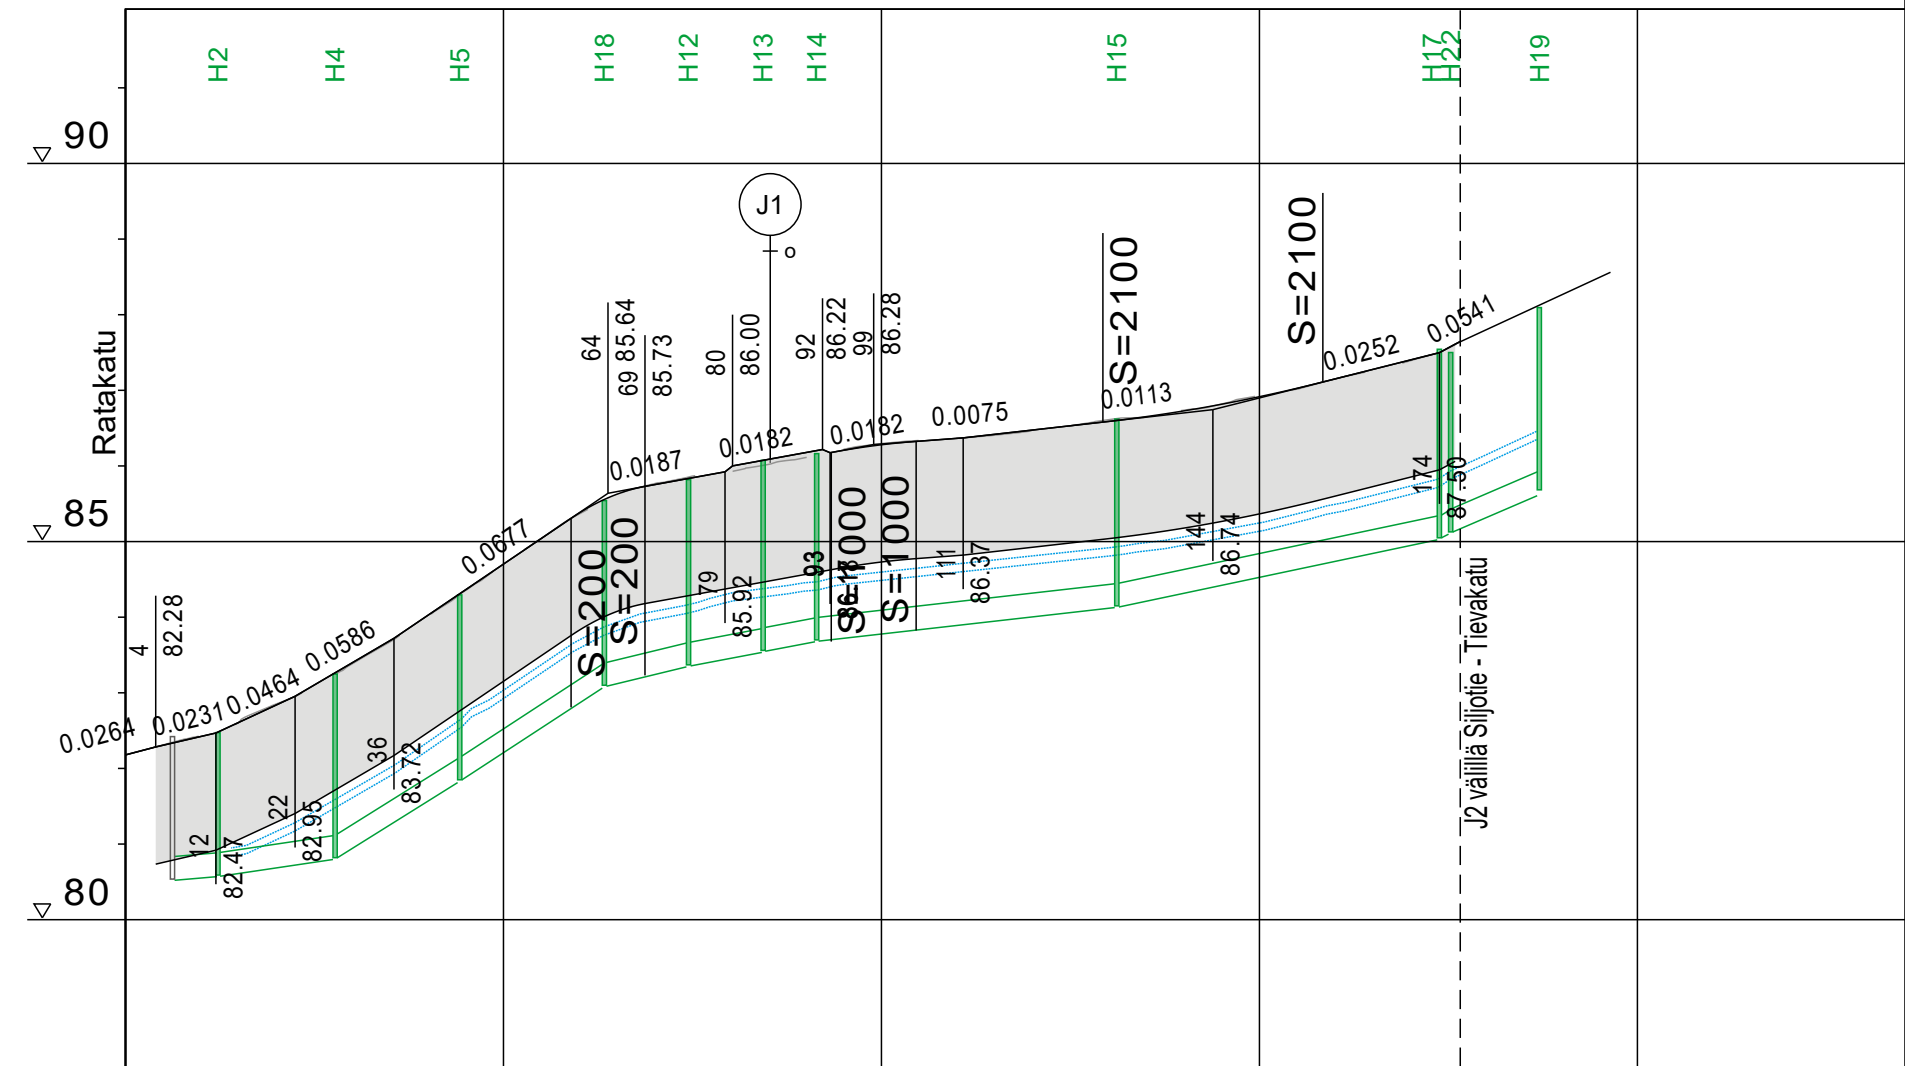

Hulevesiviemäri, sisäpohjan korkeus
Putken mitat ja laatu
Paalu, kaivoväli ja kaltevuus

Putken perustamistapa

Luiskakaltevuus

Matka

Kaltevuus/Pyöröstyssäde

Tasausviivan korkeus

Maanpinnan korkeus

Kaarevuus

Ajoradan sivukaltevuus