

**OTE ROVANIEMEN KAUPUNGIN  
VOIMASSA OLEVASTA ASEMA-  
KAAVAKARTASTA**



**Rovaniemellä 01.06.2023**

26487600


26487700

7379200

7379200

7379100

7379100

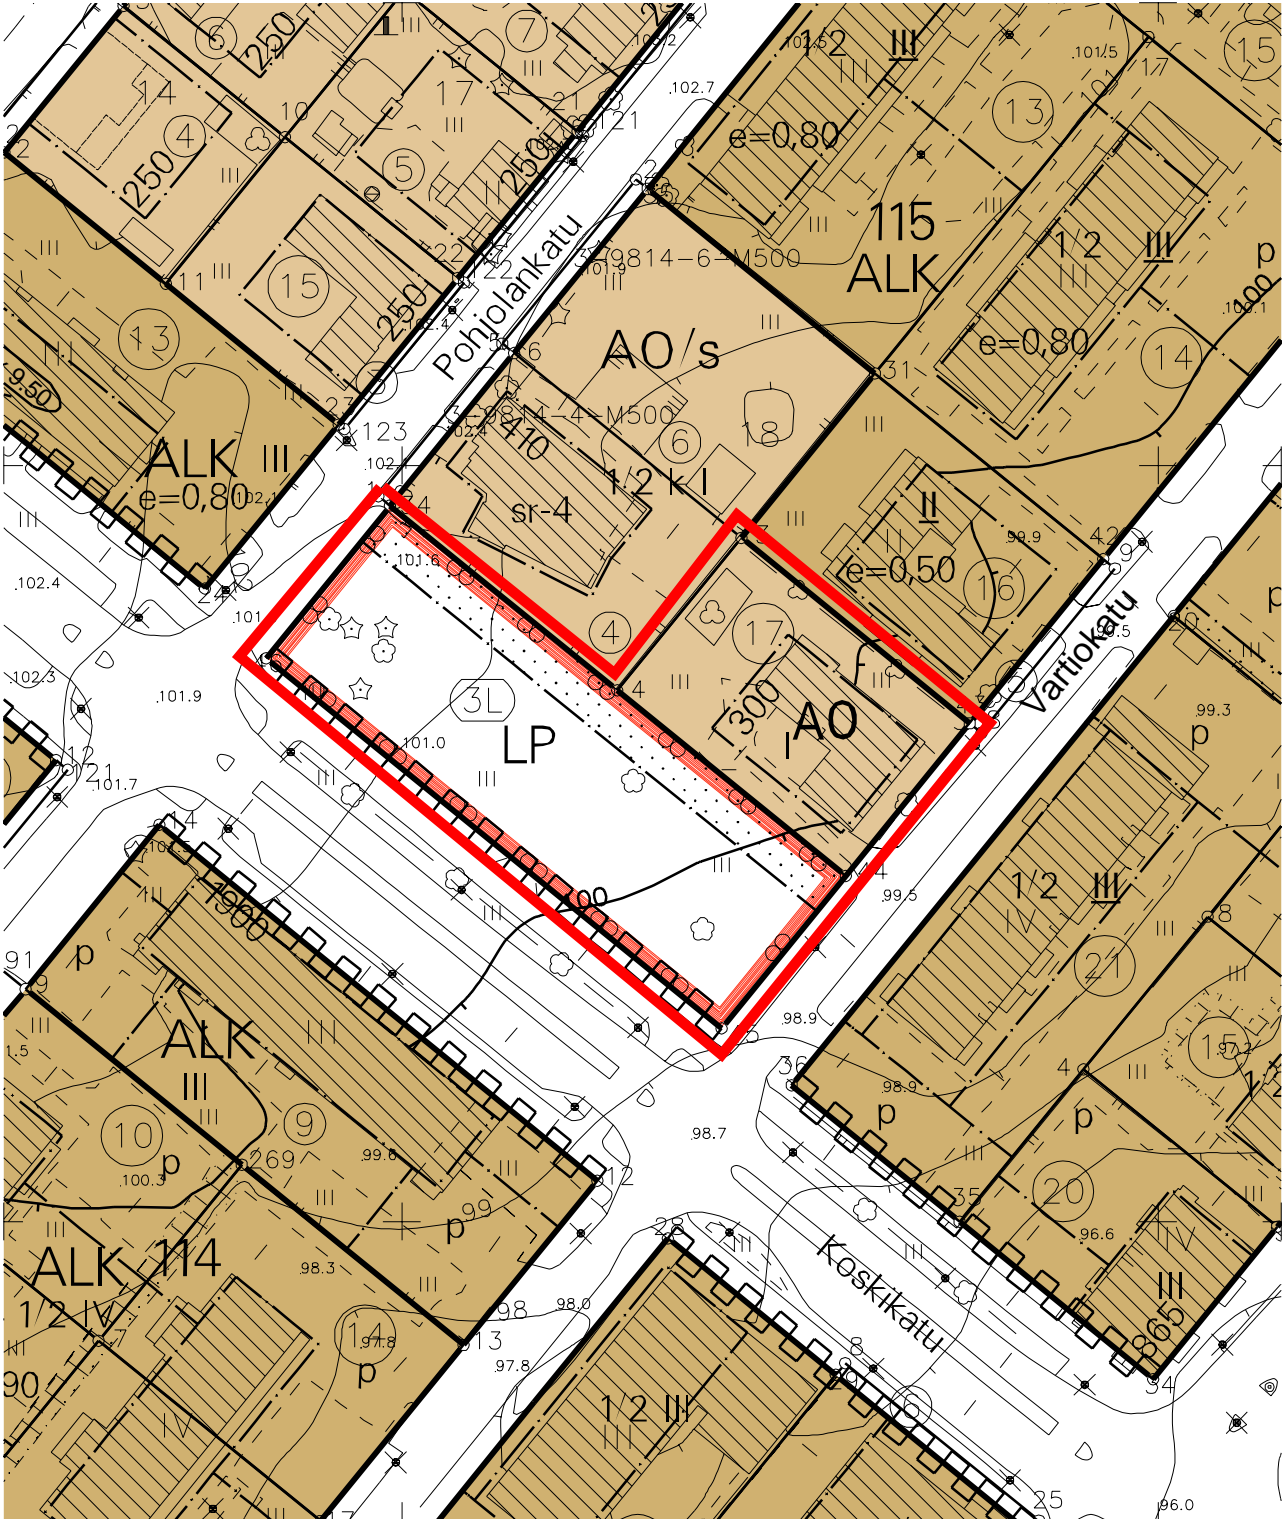

26487700

**1:1000**



Kiinteistön tarkka alueellinen ulottuvuus selviää  
toimitusasiakirjoista ja maastosta.