


TONTTIJAKO		1:500	ROVANIEMI	
ASEMAKAAVA		2000-8	VAHVISTETTU	06.05.2013
EDELLINEN TONTTIJAKO		06.05.2013		
LASK. KI		TONTTIJAON LAATI TOIMITUSINSINÖÖRI  Mikko Myllynen19.05.2025		
PIIRT. KI				
TARK. SÄ				
KAUPUNGINGEODEETTI HYVÄKSYNYT POHJAKARTAN JA TONTTIJAON		KAUP. OSA 3		
		KORTTELI 3062		
		TONTIT 5,6		
		MUUTT. TONTIT 3		
		TJ-KARTTA		

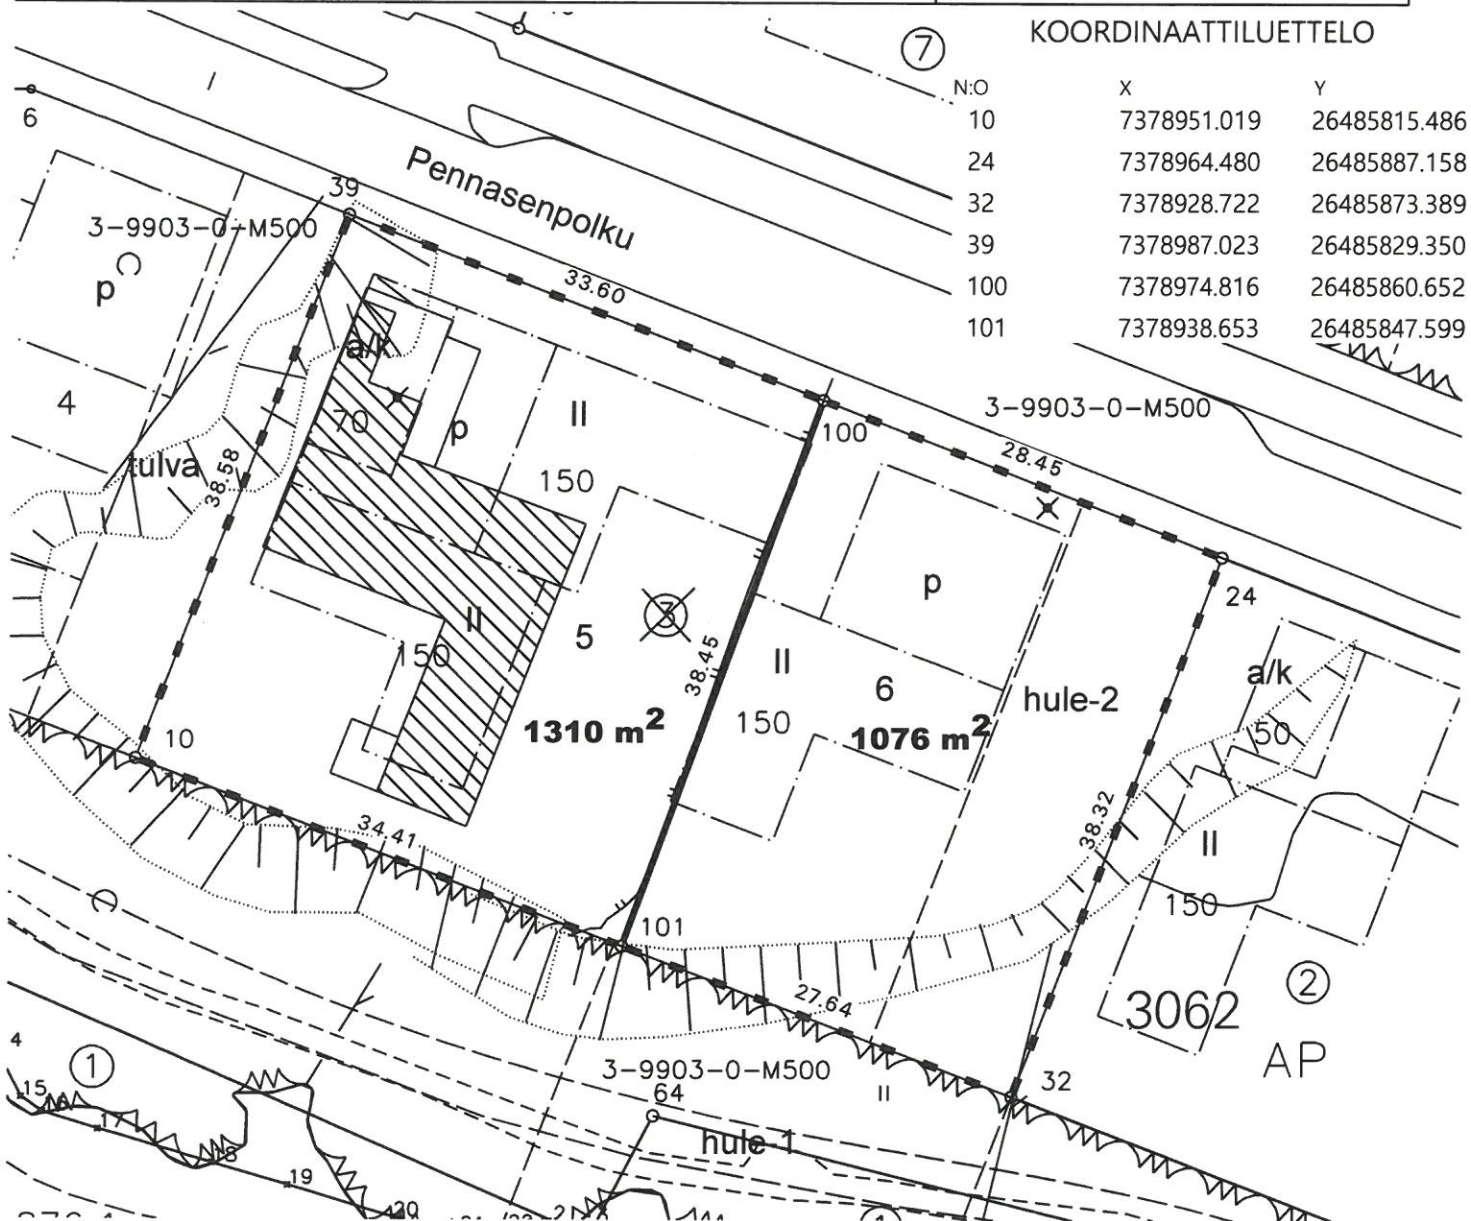

MUODOSTUMINEN

TONTTI	P-ALA	OSAPINTA-ALA	RN:o
5	1310	1310	3 3062 3
6	1076	1076	3 3062 3