

Kaivonumerot

K1 Pukinpolku

Jätevesiviemäri, sisäpohjan korkeus
Putken mitat ja laatu
Paalu, kaivoväli ja kaltevuus
Sadevesiviemäri, sisäpohjan korkeus
Putken mitat ja laatu
Paalu, kaivoväli ja kaltevuus
Vesijohto, laen korkeus
Putken mitat ja laatu
Paalu
Putken perustamistapa
Päällysrakenne

Matka

Kaltevuus/Pyöristyssäde



Tasausviivan korkeus

Maanpinnan korkeus

Paalutus

Kaarevuus

Ajoradan sivukaltevuus

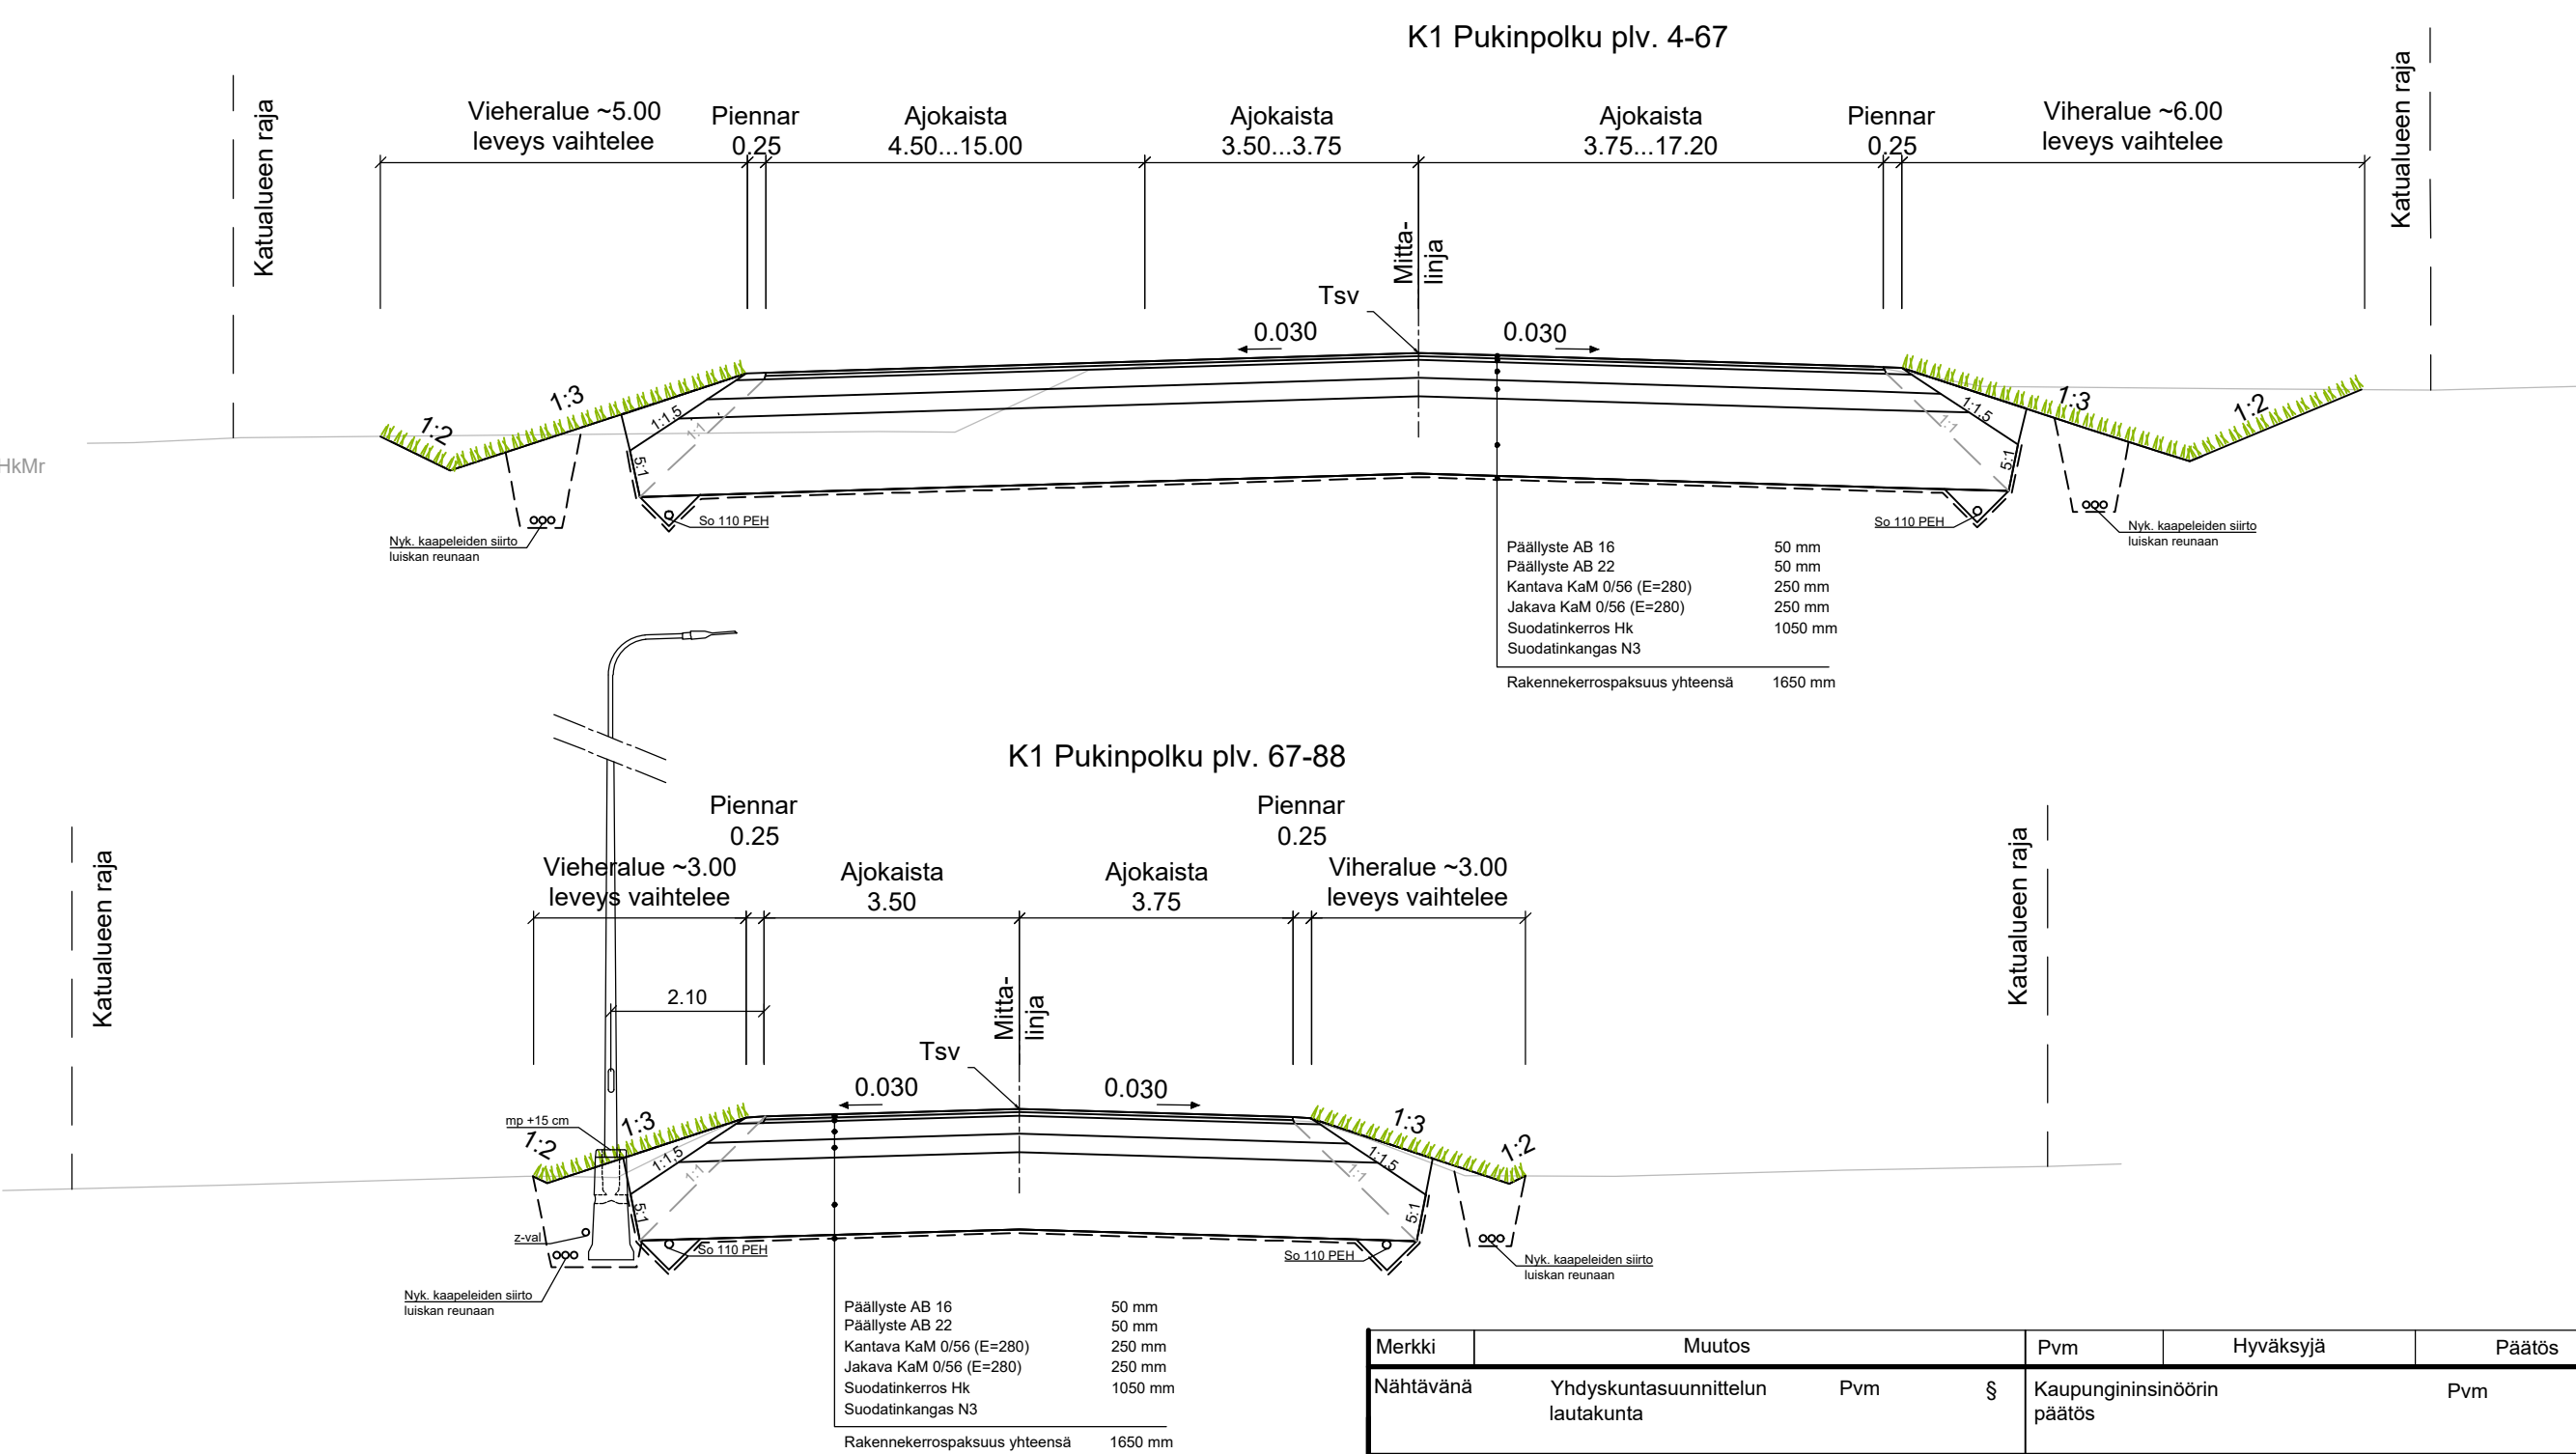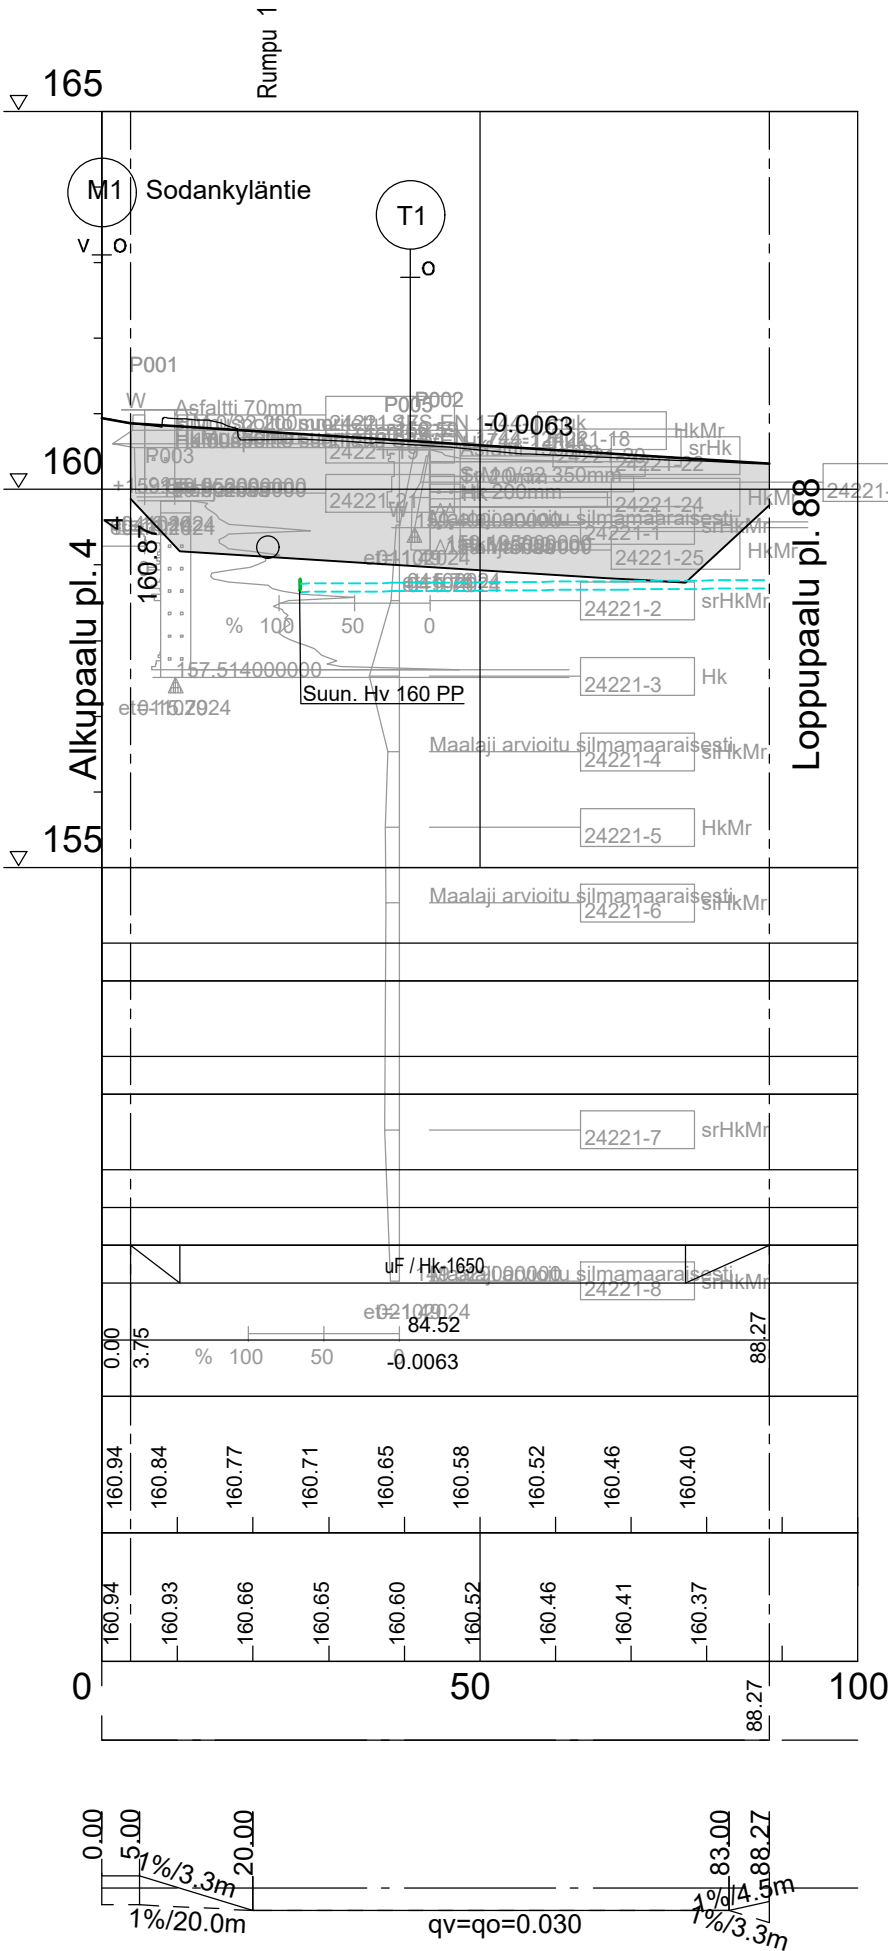

K1 Pukinpolku plv. 4-67

K1 Pukinpolku plv. 67-88

Merkki		Muutos		Pvm	Hyväksyjä		Päätös	
Nähtävänä		Yhdyskuntasuunnittelun lautakunta		Pvm	§		Kaupungininsinöörin päätös	
Kaupunginosa/Kylä Kohde		18		Piiirustuksen sisältö		Mittakaava		
K1 Pukinpolku				PITUUSLEIKKAUS		1:1000/1:100		
				TYYPPIPOIKKILEIKKAUS		1:100		
				Piiirustuslaji				
				KATUPIIRUSTUS				
SITOWISE				 ROVANIEMI ROVANIEMI TEKNISET PALVELUT YHDYSKUNTATEKNIikka Mäntyaarantie 2, Rovaniemi				
Pvm		Suunn. J. Soronen		Pvm		Tark. J. Kyrö		
17.1.2025		Tark. P. Hartikainen		17.1.2025		Tark. A. Raappana		
Koordinaattijärjestelmä		Korkeusjärjestelmä		Korvaa		Piiirustusnumero		
ETRS-Gk26		N2000		Korvattu		Säilytys		
						8360B-222		