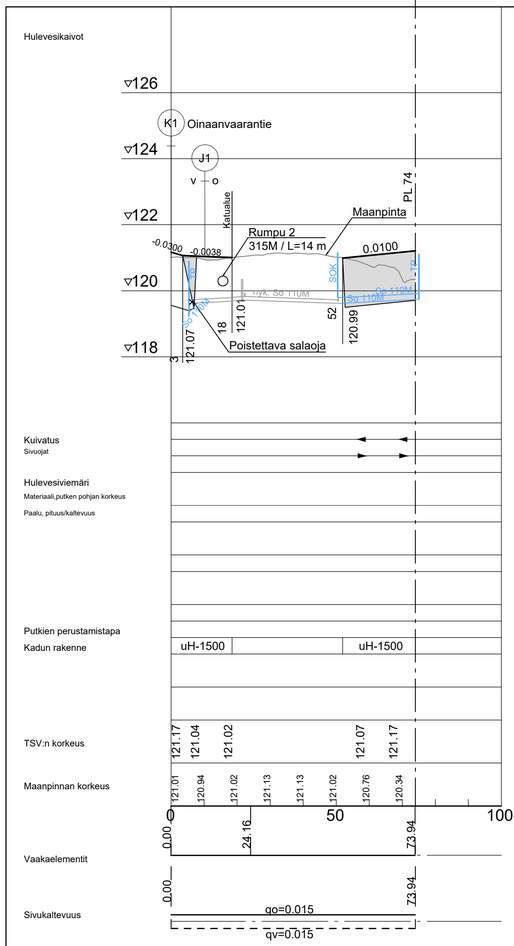

Pysäköintialue (pl 14)

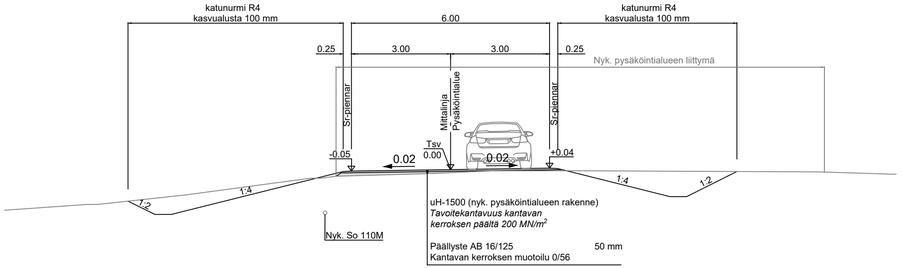

Pysäköintialue (pl 70)

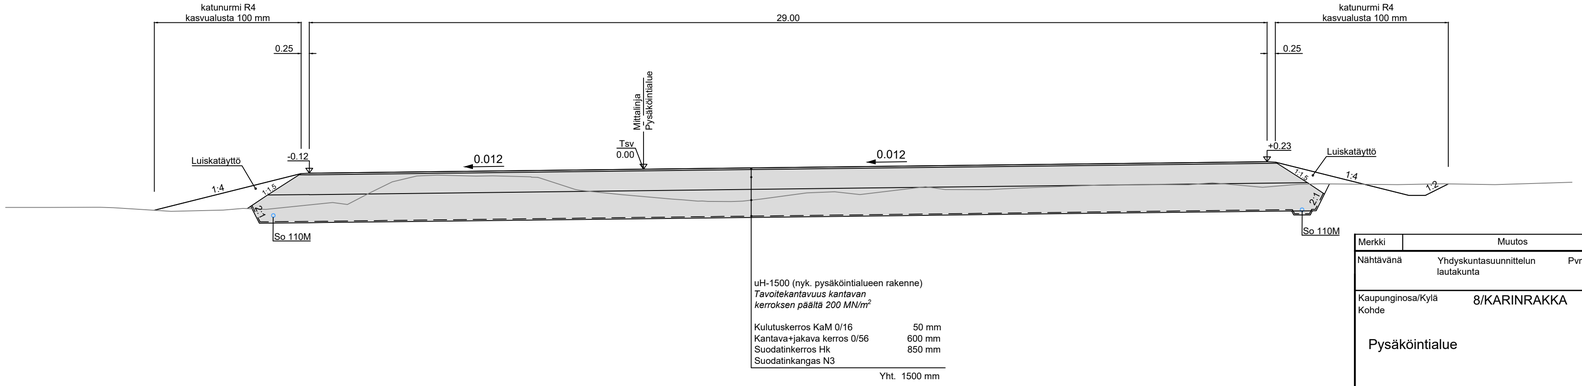

Merkki	Muutos	Pvm	Hyväksyjä	Päätös

Nähtävänä	Yhdyskuntasuunnittelun lautakunta	Pvm	§
Kaupungininsinöörin päätös		Pvm	§

Kaupunginosa/Kylä 8/KARINRAKKA
Kohde
Pysäköintialue

Piirustuksen sisältö
PITUUSLEIKKAUS
TYYPPIPOIKKILEIKKAUKSET

Mittakaava
1:1000/1:100
1:100

Piirustuslaji
KATUPIIRUSTUS

DESTIA
A COLAS COMPANY

ROVANIEMI
TEKNISET PALVELUT
YHDYSKUNTATEKNIIKKA
Mäntyvaarantie 2, Rovaniemi

Pvm	Suunn.	Pvm	Tark.
30.9.2025	Jokke Kelahaara	30.9.2025	Jari Kyrö
	Tark. Eerik Jarkko		Tark.

Koordinaattijärjestelmä	Korkeusjärjestelmä	Korvaa		Piirustusnumero
ETRS-Gk26	N2000	Korvattu	Säilytys	8374 E - 222