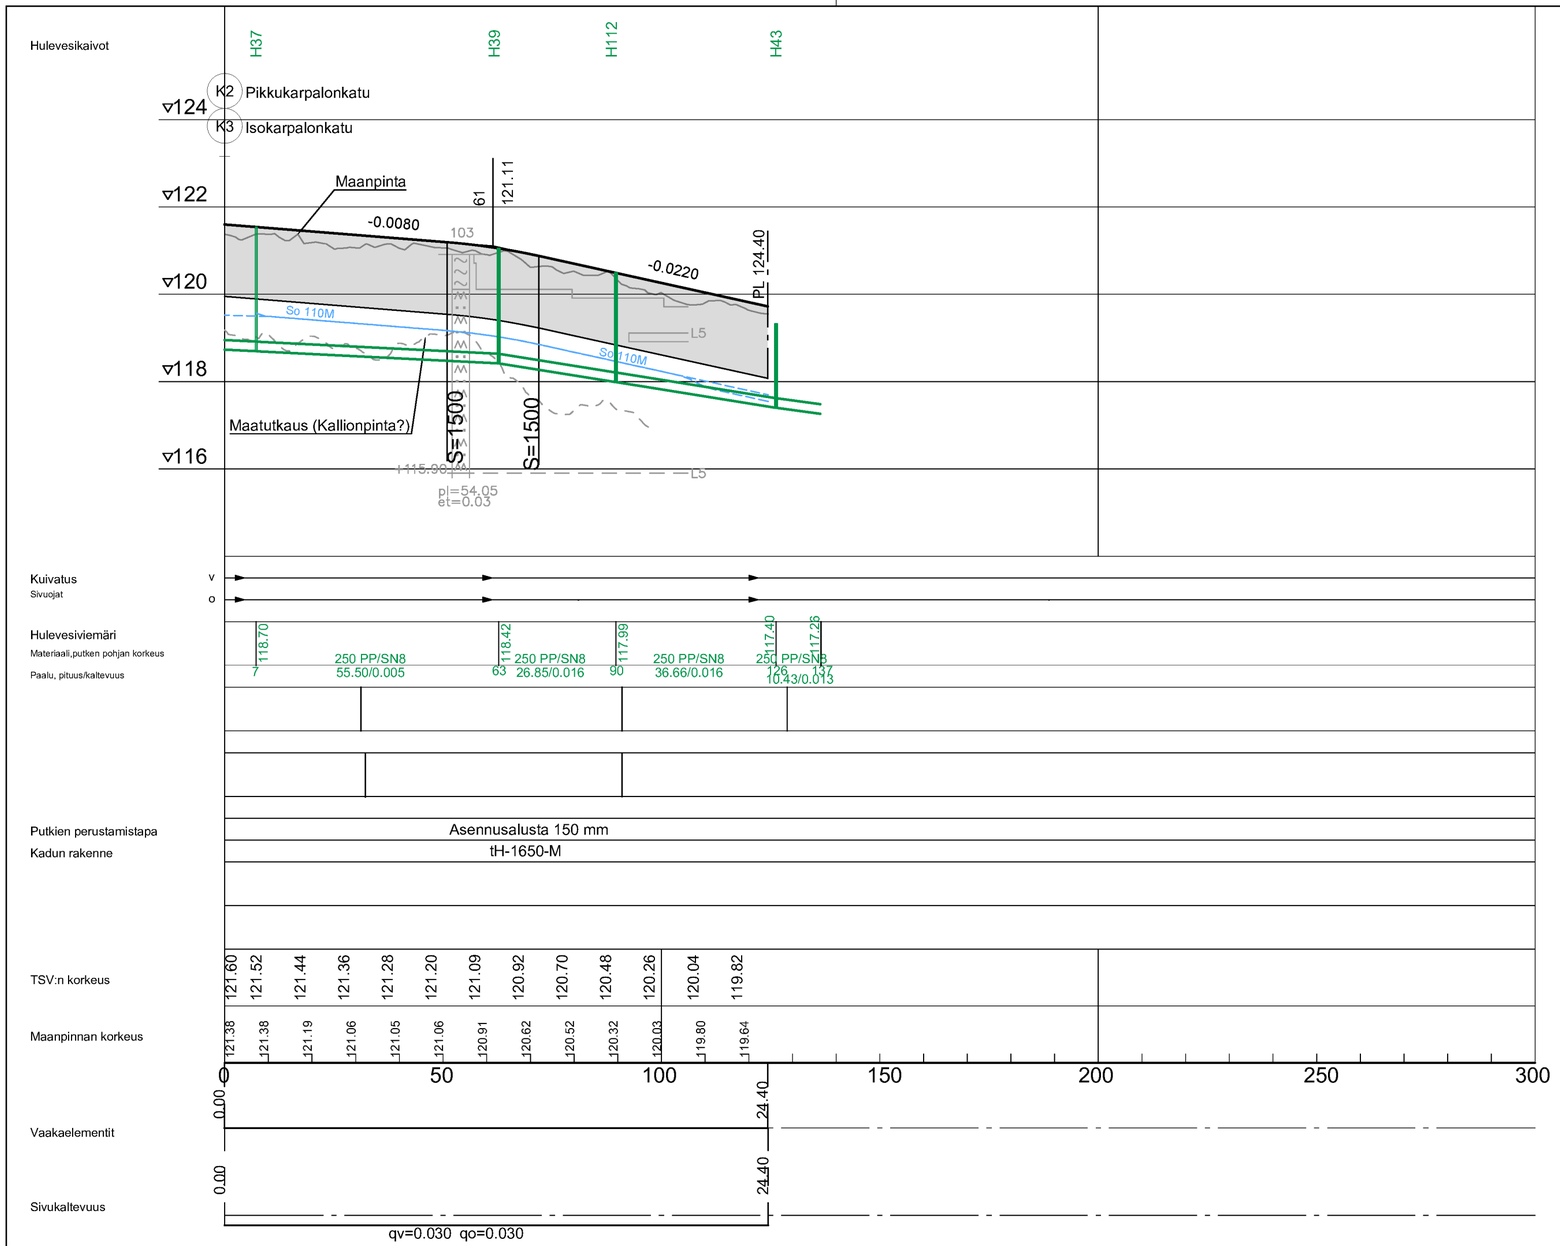

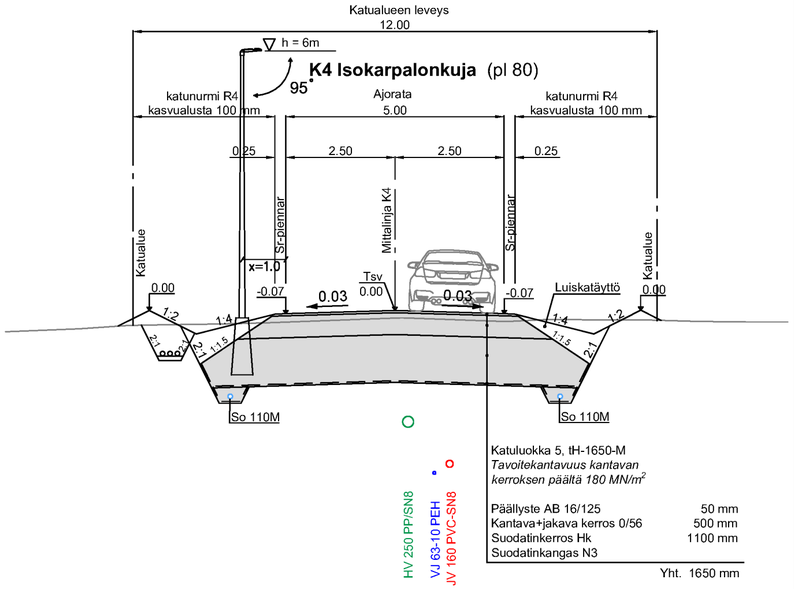

Merkki	Muutos	Pvm	Hyväksyjä	Päätös

Nähtävänä — Yhdyskuntasuunnittelun lautakunta — Pvm — §

Kaupungininsinöörin päätös — Pvm — §

Kaupunginosa/Kylä: 8/KARINRAKKA

Kohde: K4 Isokarpalonkuja

Piirustuksen sisältö: PITUUSLEIKKAUS, TYYPPIPOIKKILEIKKAUS

Mittakaava: 1:1000/1:100, 1:100

Piirustuslaji: KATUPIIRUSTUS

DESTIA — A COLAS COMPANY

ROVANIEMI — TEKNISET PALVELUT, YHDYSKUNTATEKNIIKKA, Mäntyvaarantie 2, Rovaniemi

Pvm	Suunn.	Tark.
30.9.2025	Jokke Kelahaara	Eerik Jarkko

Pvm	Tark.
30.9.2025	Jari Kyrö

Koordinaattijärjestelmä: ETRS-Gk26

Korkeusjärjestelmä: N2000

Korvaa

Korvattu

Säilytys

Piirustusnumero: 8377 B - 222