
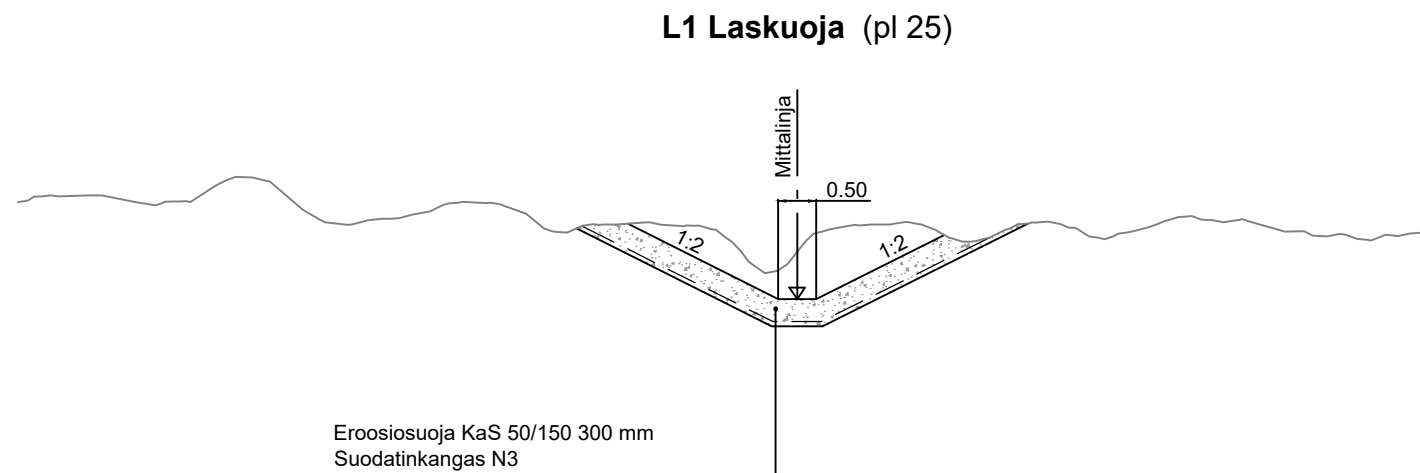


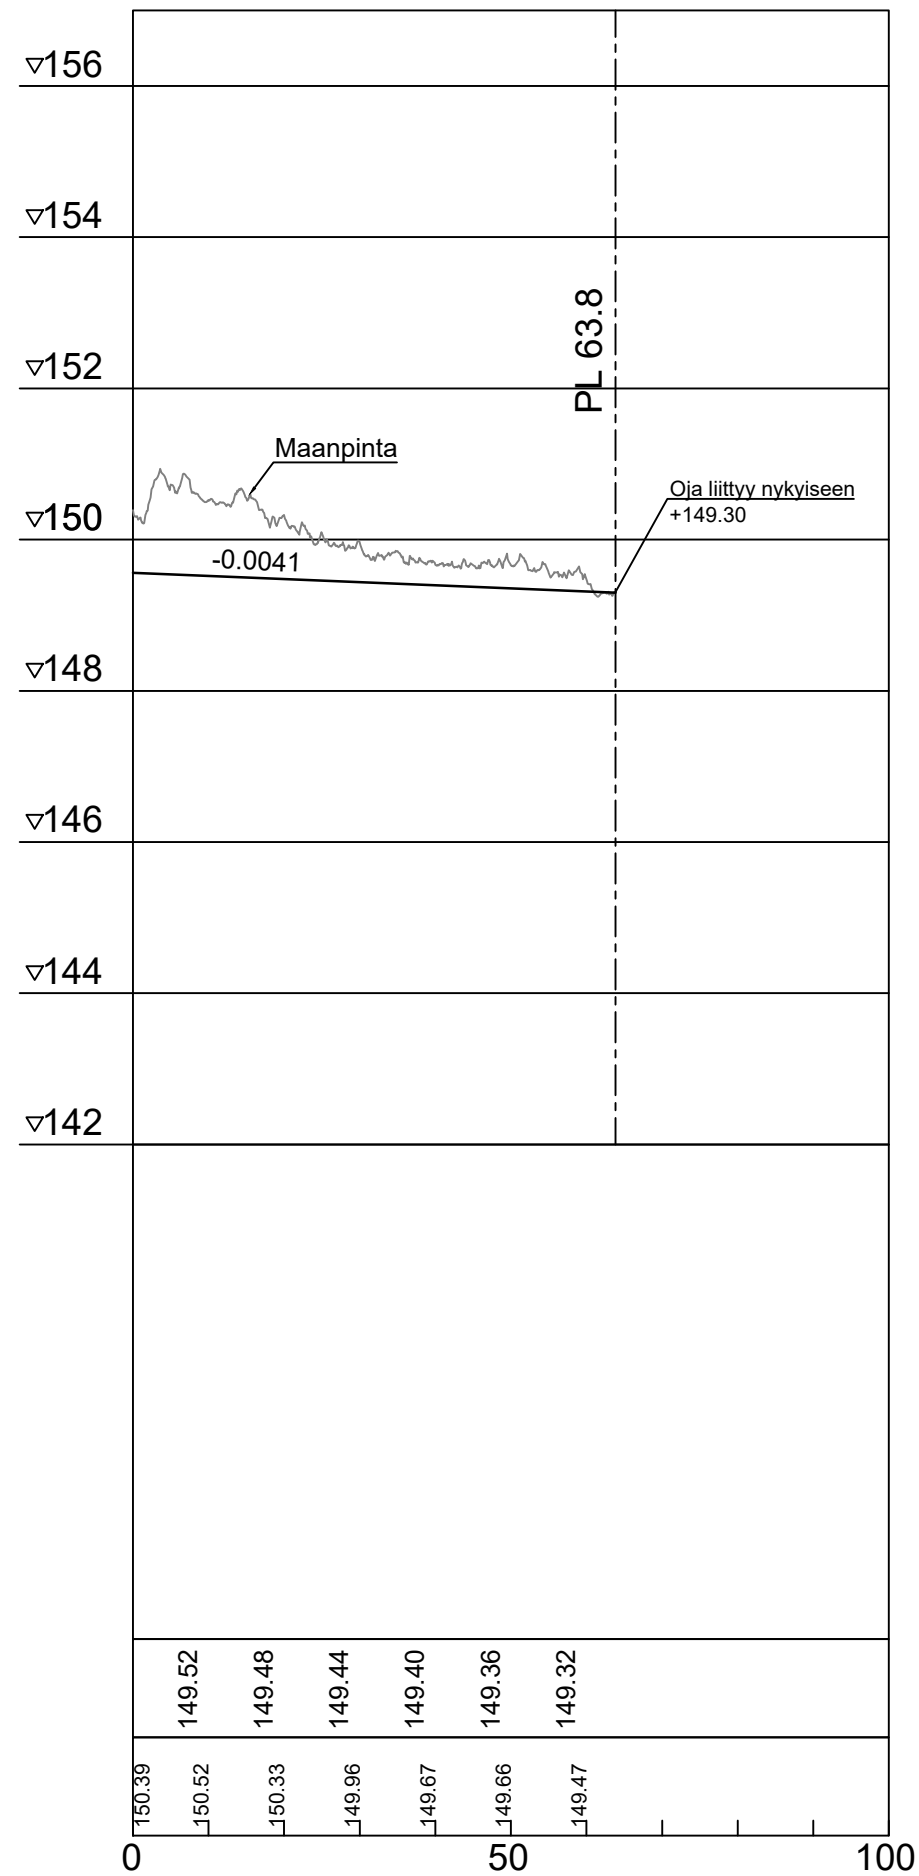

Merkki	Muutos		Pvm	Hyväksyjä	Päätös
Nähtävänä	Yhdyskuntasuunnittelun lautakunta	Pvm	§	Kaupungininsinöörin päätös	Pvm §
Kaupunginosa/Kylä	18/NAPAPIIRI		Piirustuksen sisältö		Mittakaava
Kohde	L1 LASKUOJA		PITUUSLEIKKAUS		1:1000/1:100
			TYYPPIPOIKKILEIKKAUS		1:100
			Piirustustyyppi		YMPÄRISTÖPIIRUSTUS
DESTIA			ROVANIEMI		
A COLAS COMPANY			TEKNISET PALVELUT		
			YHDYSKUNTATEKNIikka		
			Mäntyaarantie 2, Rovaniemi		
Pvm	Suunn.	Saku Heiskanen	Pvm	Tark.	Jari Kyrö
13.3.2026	Tark.	Jonne Kurkinen	13.3.2026	Tark.	
Koordinaattijärjestelmä		Korkeusjärjestelmä		Piirustusnumero	
ETRS-Gk26		N2000		8414 C - 272	