


VAARALA, rakentamiskehotuskohteet

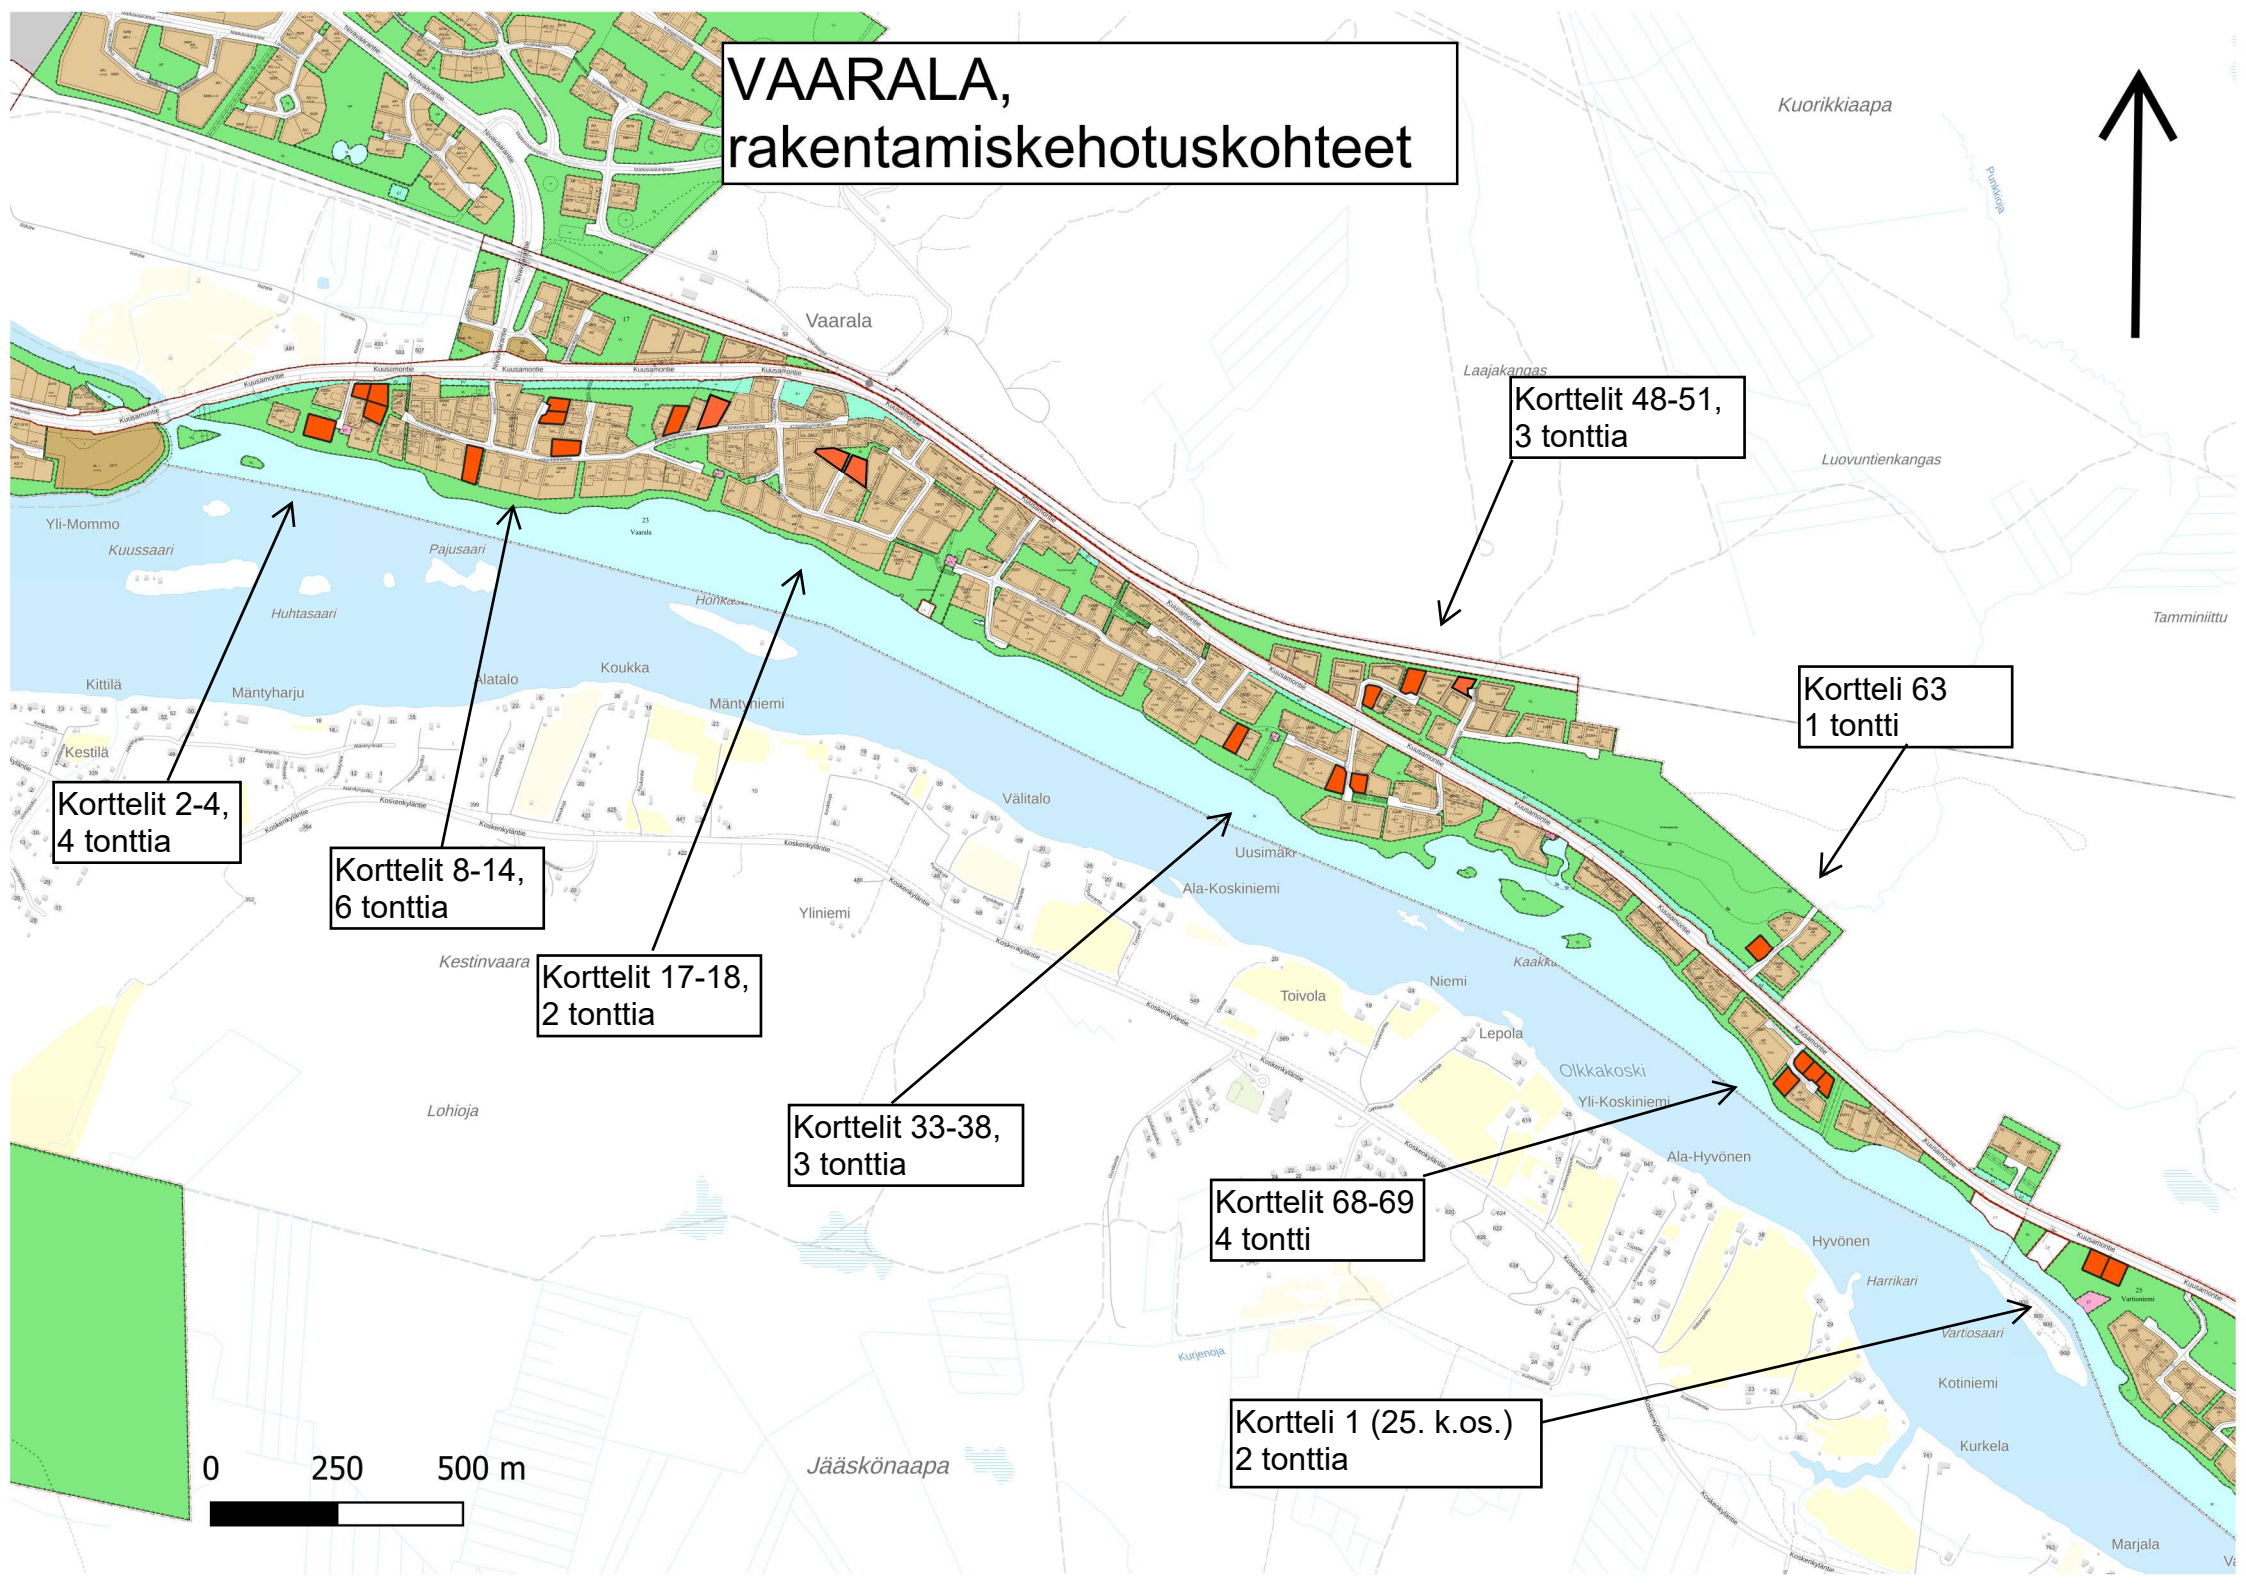

Korttelit 2-4,
4 tonttia

Korttelit 8-14,
6 tonttia

Korttelit 17-18,
2 tonttia

Korttelit 33-38,
3 tonttia

Korttelit 68-69
4 tontti

Kortteli 1 (25. k.os.)
2 tonttia

Korttelit 48-51,
3 tonttia

Kortteli 63
1 tontti