

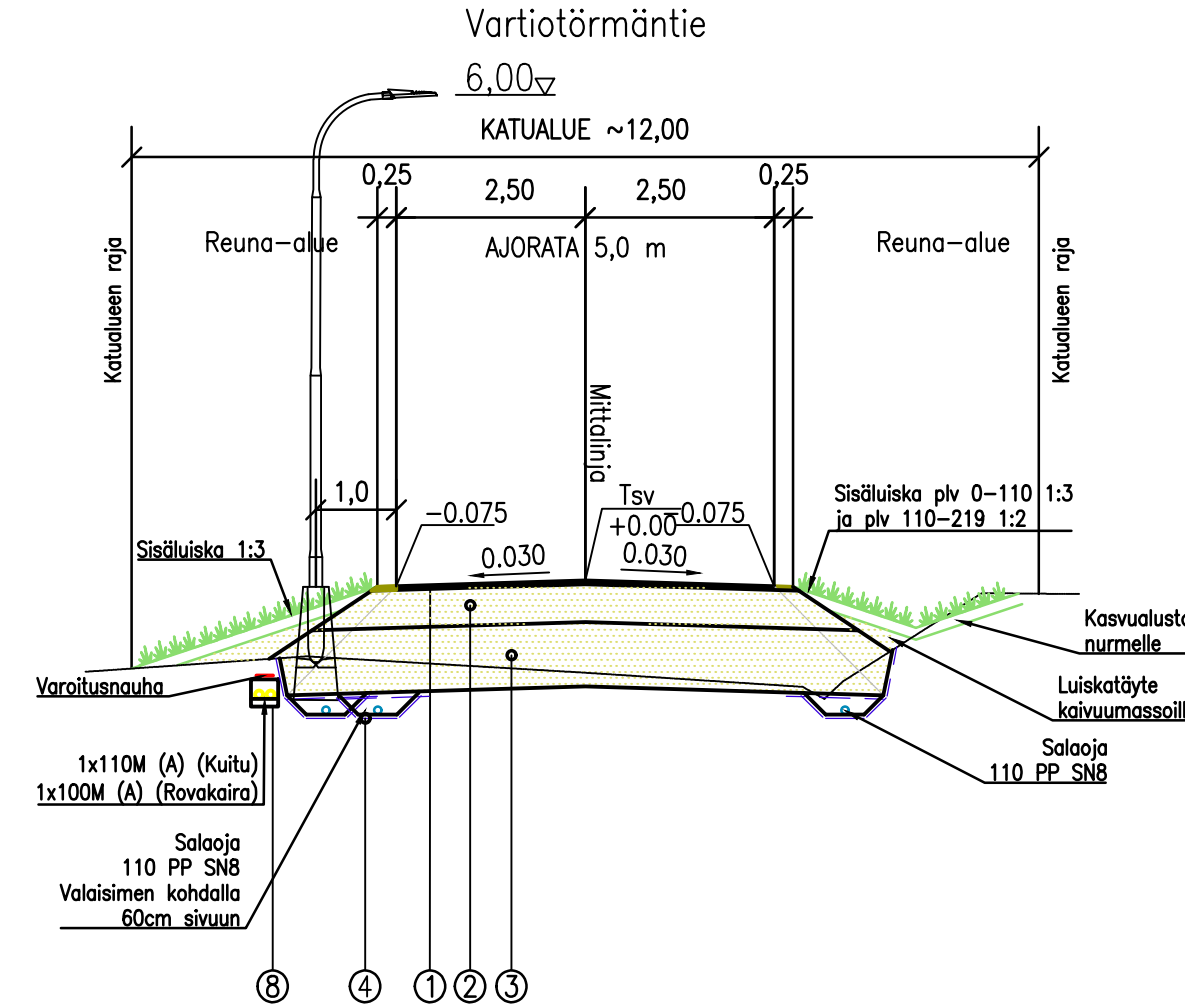


PITUUSLEIKKAUS VARTIOTÖRMÄNTIE:
1:1000/1:100

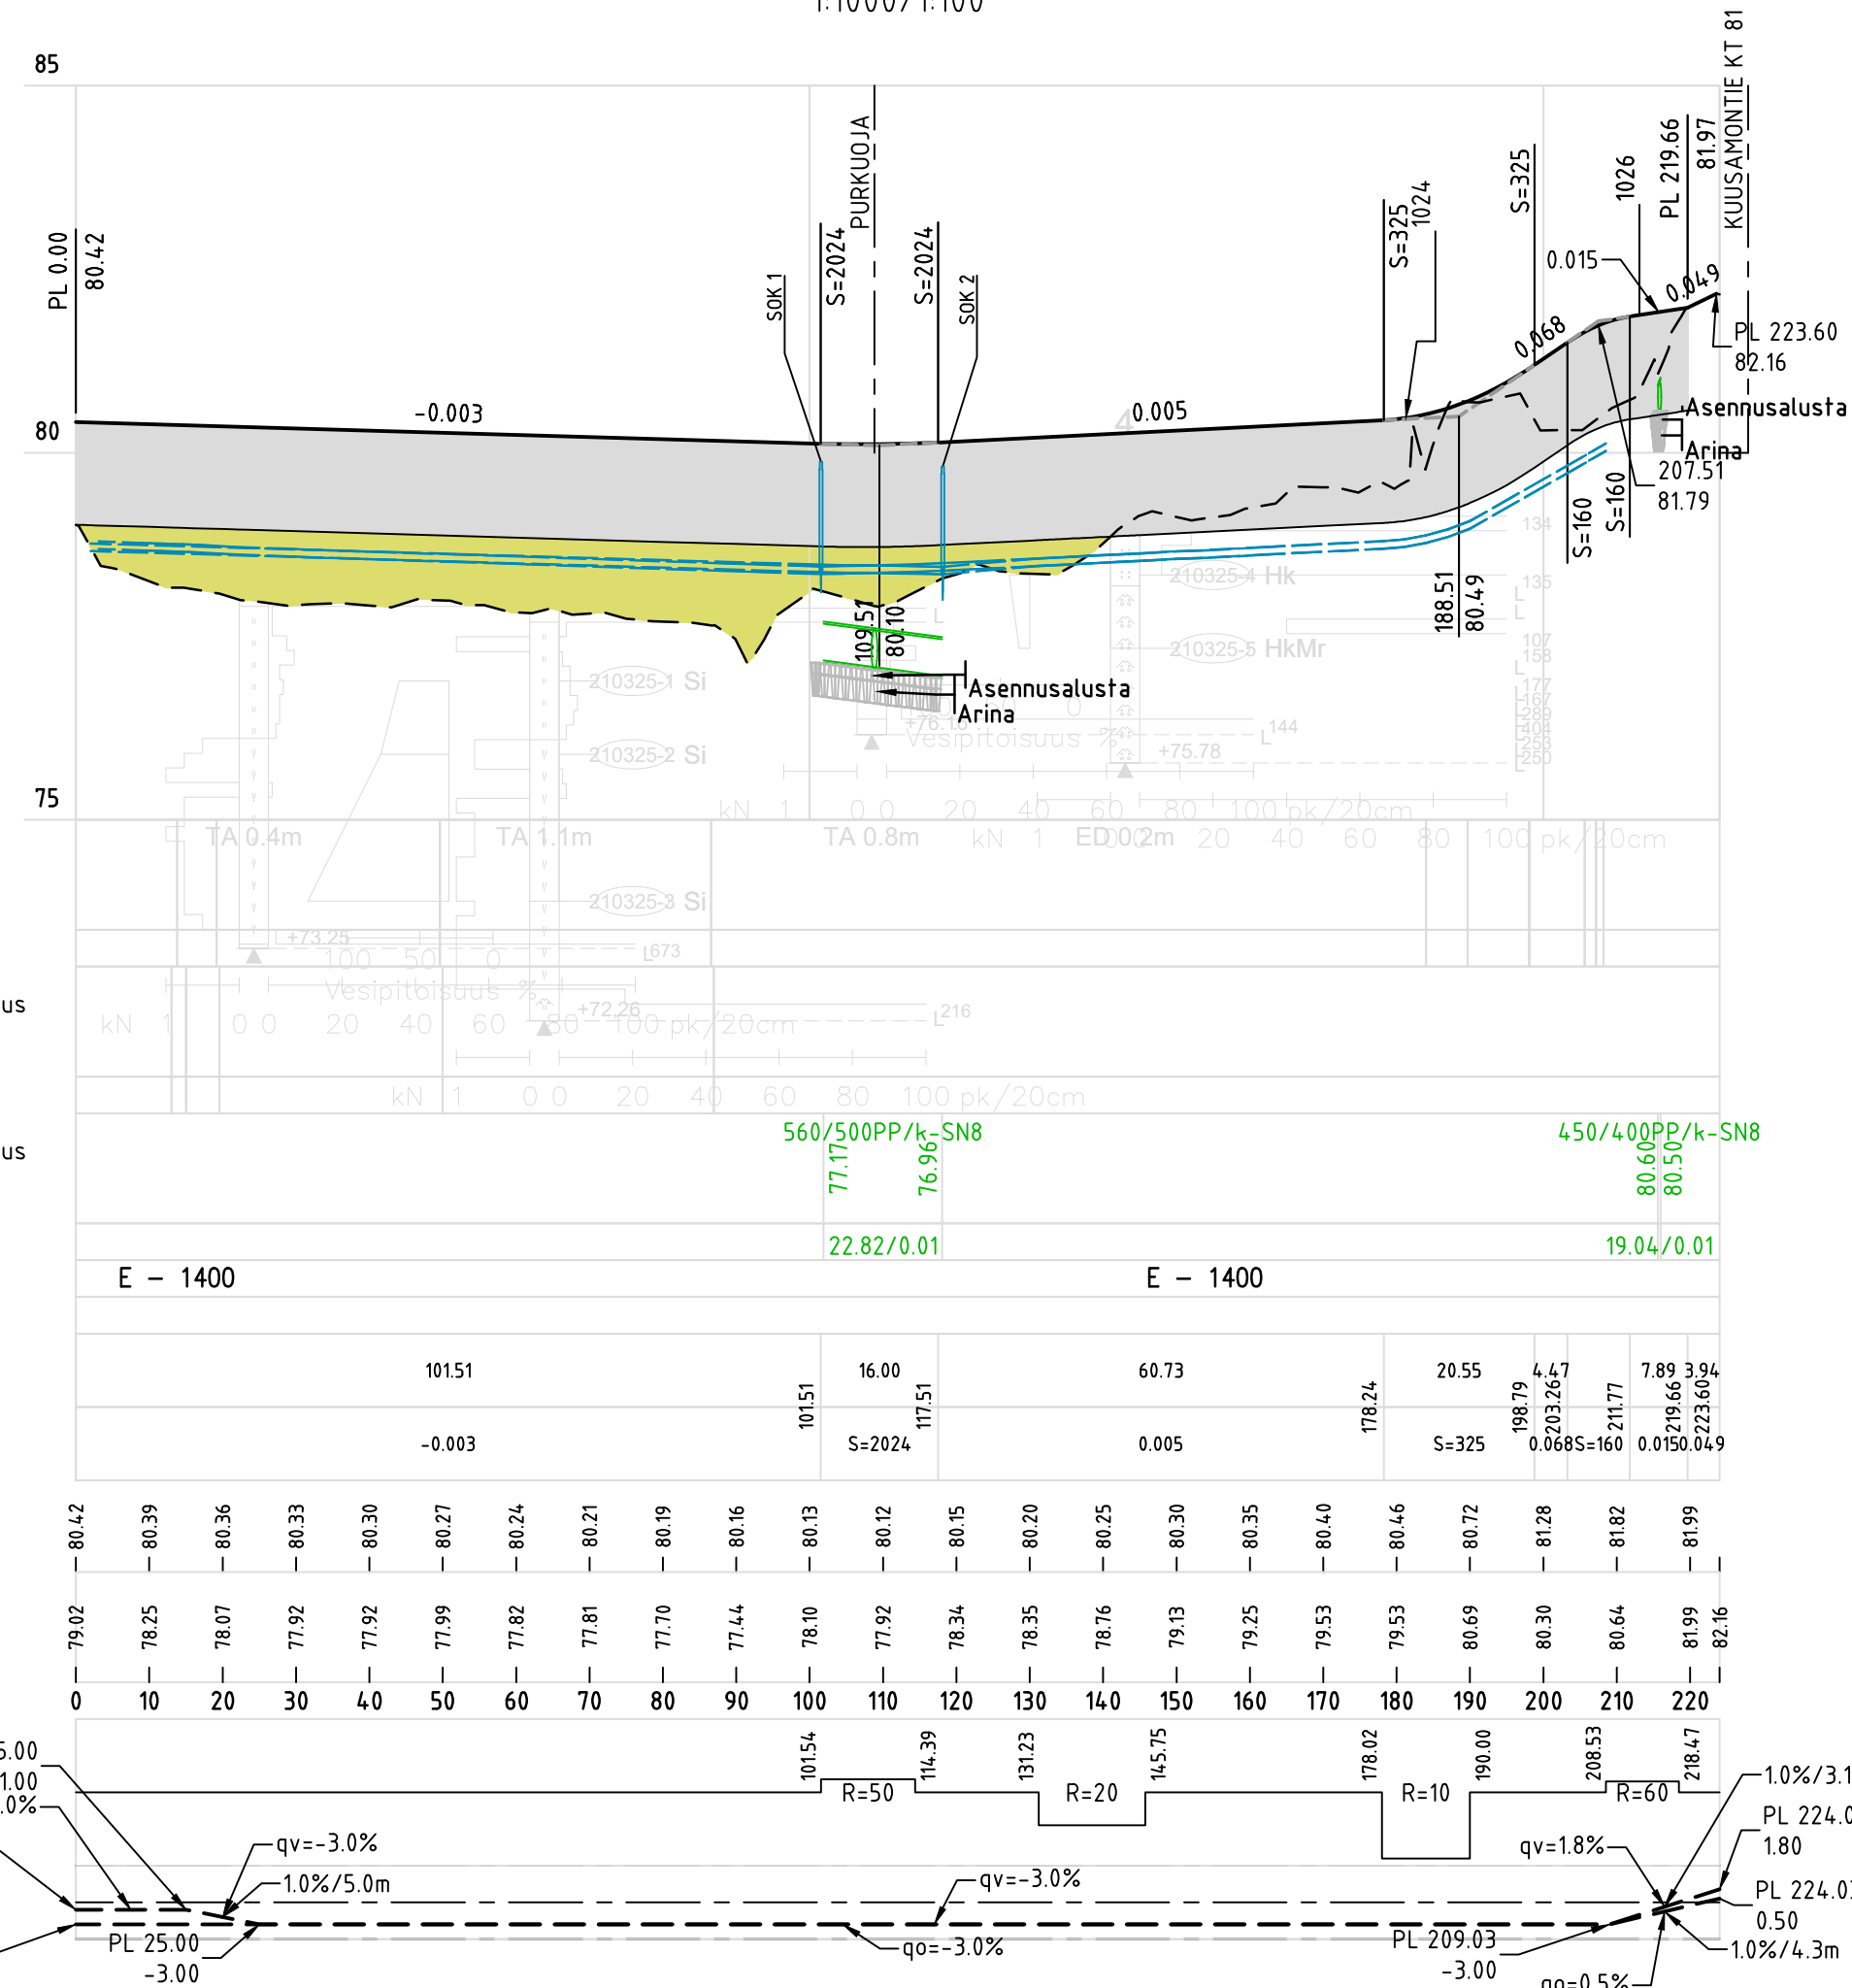

RAKENNEKERROKSET	Nro	Mat.	AR	E-Moduuli	Tavoitekantavuus
Katuluokka			5		
Päällyste	1	AB 16/125	0.05	2500	200
Kantava kerros	2	KaM 0/56	0.50	280	160
Suodatinkerros Hk	3	Hk	0.85	50	
Suodatinkangas	4	N3			
			1.40		

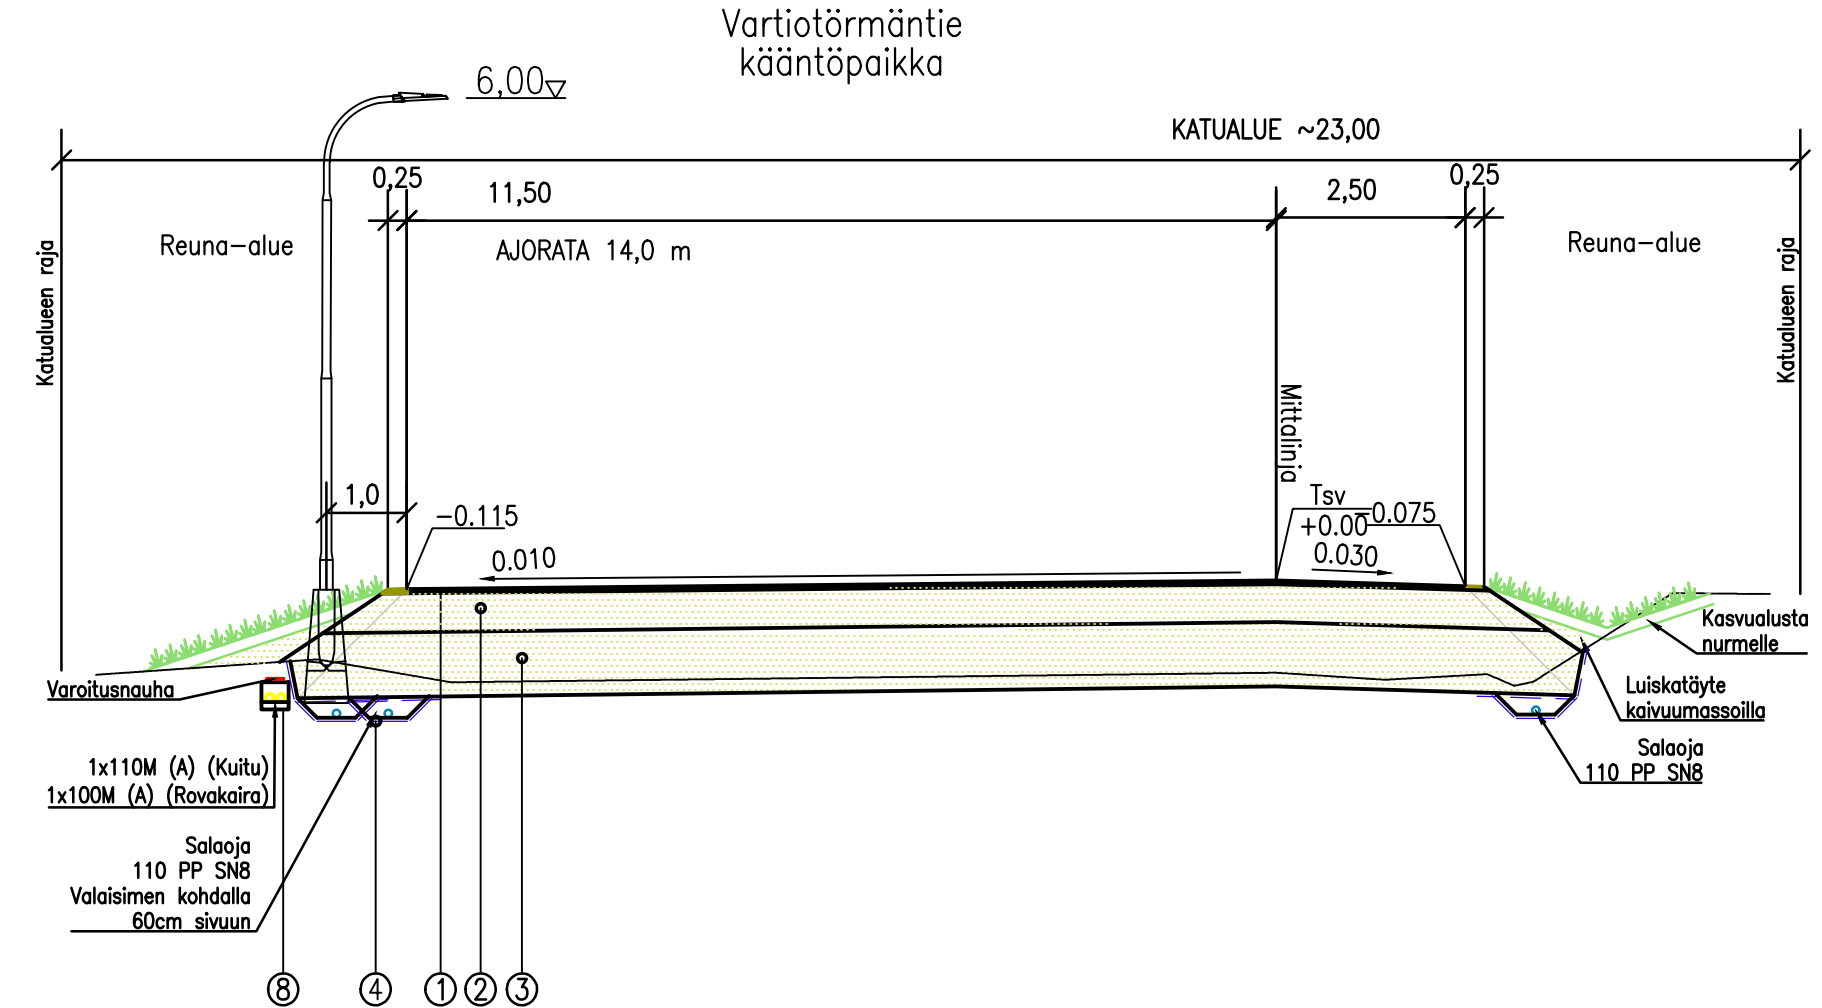

Merkki	Muutos		Pvm	Hyväksyjä	Päätös		
Nähtävänä	Elinvoima lautakunta	Pvm	§	Kaupungininsinöörin päätös	Pvm	§	
Kaupunginosa/Kylä Kohde		25/VARTIONIEMI		Puirustuksen sisältö		Mittakaava	
VARTIOTÖRMÄNTIE				PITUUSLEIKKAUS		1:1000/1:100	
				TYYPIPOIKKILEIKKAUS		1:100	
				Puirustuslaji			
				KATUPIIRUSTUS			
 AFRY AF PÖRY		AFRY Finland Oy Rovaniemi Koskikatu 27 B Puh. 010 3311 etunimi.sukunimi@afry.com		 ROVANIEMI TEKNISET PALVELUT YHDYSKUNTA TEKNIikka Mäntyaarantie 2, 96100 Rovaniemi			
Pvm	Suunn.	S. Vainio	Pvm	Tark.		Kari Hyvönen	
01.04.2022	Tark.	A. Pesonen	01.04.2022	Tark.			
Koordinaattijärjestelmä		Korkeusjärjestelmä		Korvaa		Piirustusnumero	
ETRS-Gk26		N2000		Korvattu		Säilytys	8201 B - 222