



Kaivonumerot  
K3 Vuonelontie

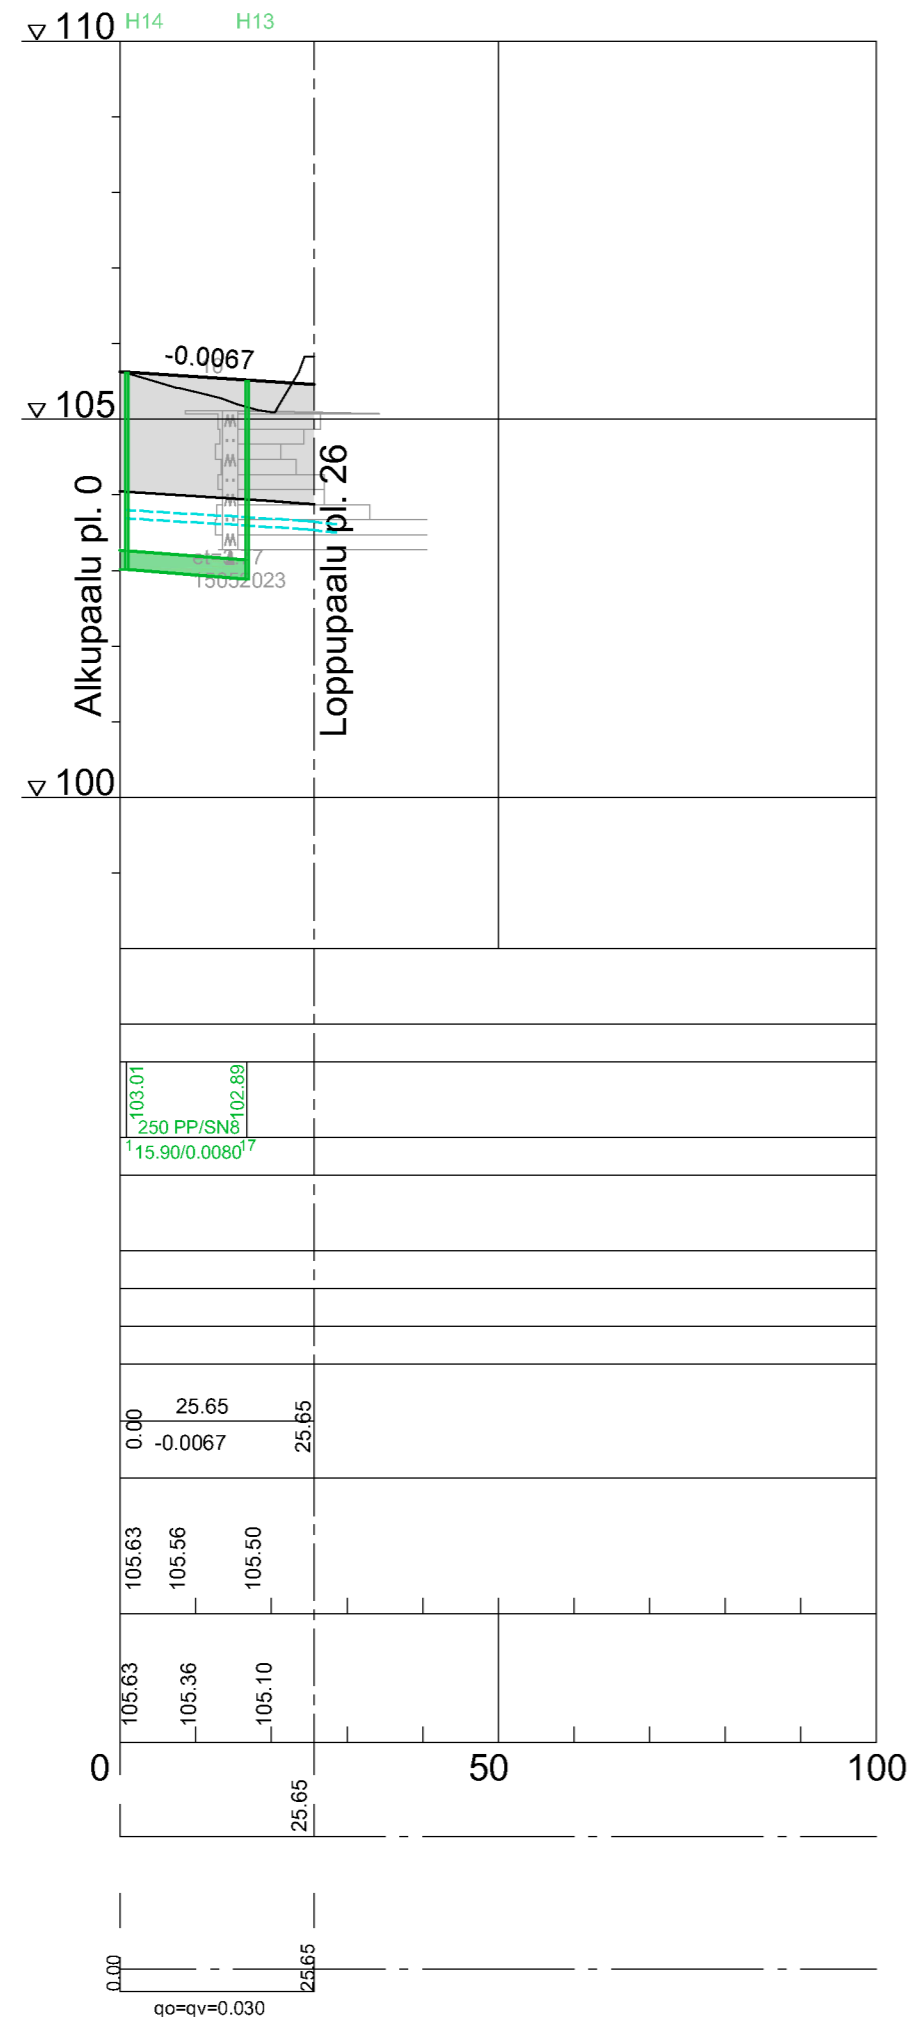

- Jätevesiviemäri, sisäpohjan korkeus
- Putken mitat ja laatu
- Paalu, kaivoväli ja kaltevuus
- Sadevesiviemäri, sisäpohjan korkeus
- Putken mitat ja laatu
- Paalu, kaivoväli ja kaltevuus
- Vesijohto, laen korkeus
- Putken mitat ja laatu
- Paalu
- Putken perustamistapa
- Päällysrakenne
- Matka
- Kaltevuus/Pyörästyssäde
- Tasausviivan korkeus
- Maanpinnan korkeus
- Paalutus
- Kaarevuus
- Ajoradan sivukaltevuus

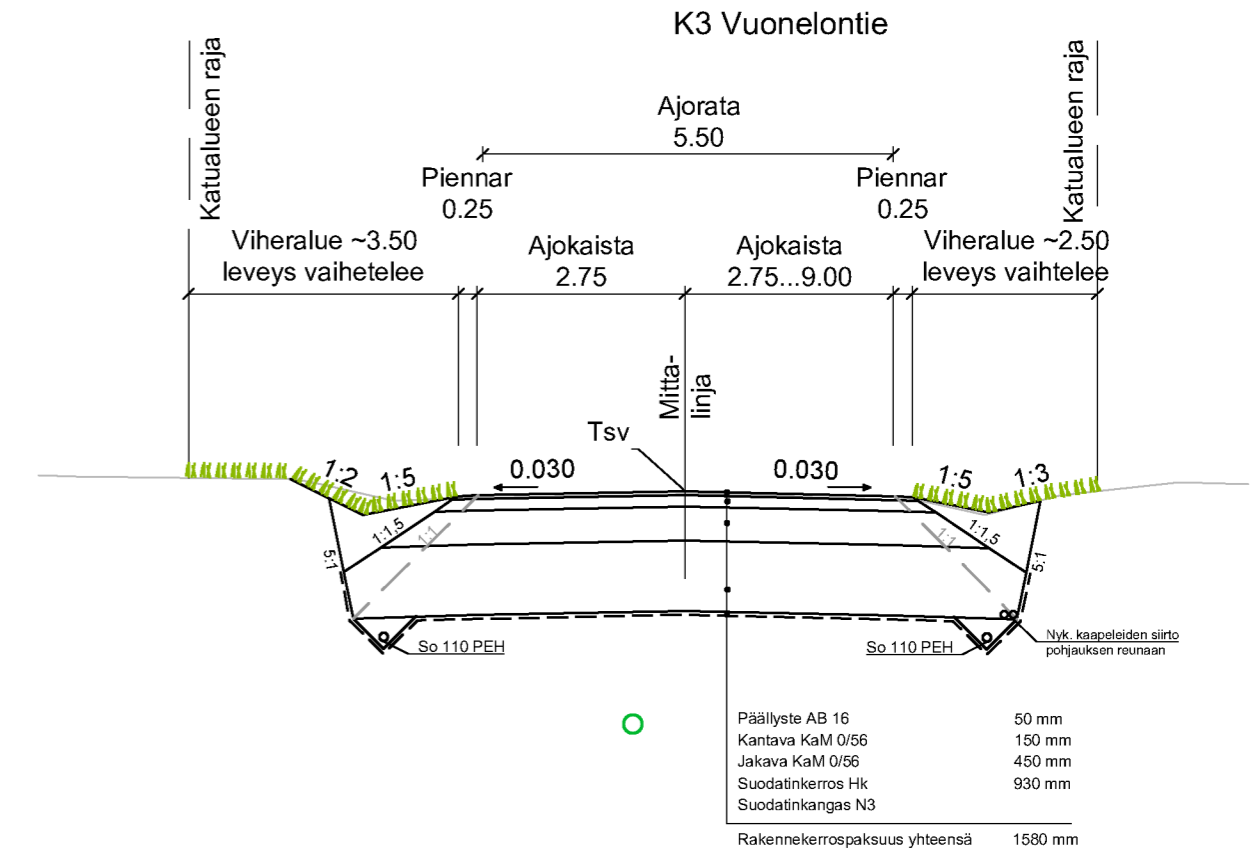

Merkki	Muutos	Pvm	Hyväksyjä	Päätös
Nähtävänä	Yhdyskuntasuunnittelun lautakunta	Pvm §	Kaupungininsinöörin päätös	Pvm §
Kaupunginosa/Kylä Kohde	4		Piirustuksen sisältö	Mittakaava
K3 Vuonelontie			PITUUSLEIKKAUS	1:1000/1:100
			TYYPPIPOIKKILEIKKAUS	1:100
			Piirustuslaji	KATUPIIRUSTUS
<b>SITOWISE</b>		 <b>ROVANIEMI</b> TEKNISET PALVELUT YHDYSKUNTATEKNIikka Mäntyvaarantie 2, Rovaniemi		
Pvm	Suunn. J. Soronen	Pvm	Tark. J. Kyrö	
31.1.2025	Tark. P. Hartikainen	31.1.2025	Tark. A. Raappana	
Koordinaattijärjestelmä	Korkeusjärjestelmä	Korvaa	Piirustusnumero	
ETRS-Gk26	N2000	Korvattu	Säilytys	8368D-222