


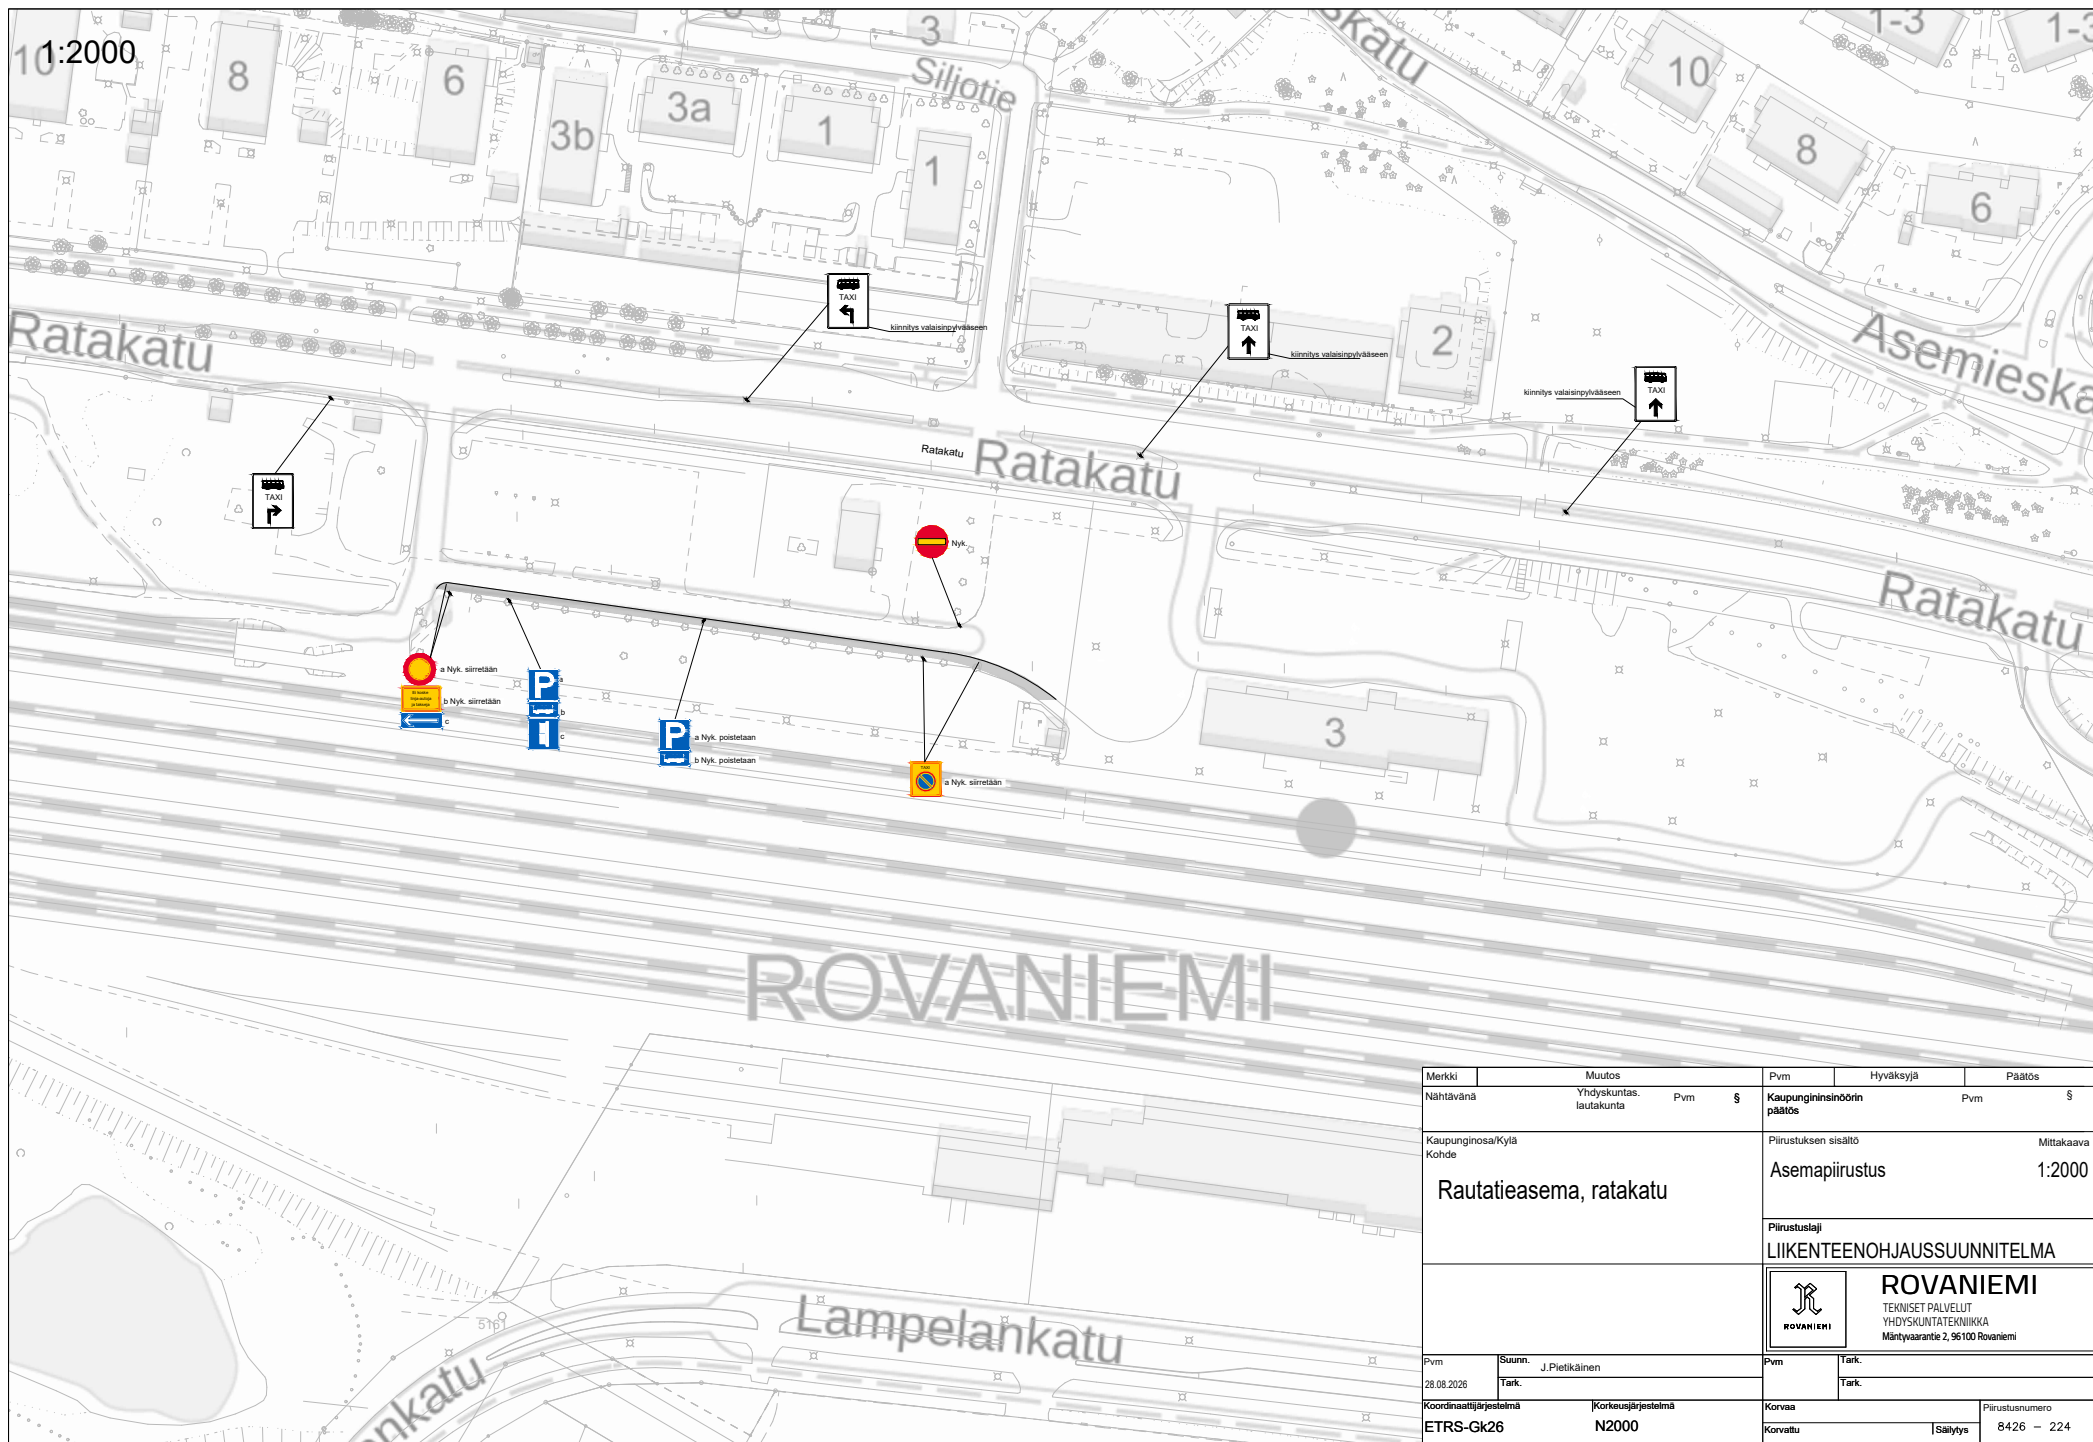

Merkki	Muutos	Pvm	Hyväksyjä	Päätös
Nähtävänä	Yhdyskuntas. lautakunta	Pvm	\$	Pvm
Kaupunginosa/Kylä Kohde Rautatieasema, ratakatu		Kaupungininsinöörin päätös Piirustuksen sisältö Asemapiirustus Piirustuslaji LIIKENTEENOHJAUSSUUNNITELMA  ROVANIEMI TEKNISET PALVELUT YHDYSKUNTA Tekniikka Mäntyaarantie 2, 96100 Rovaniemi		
Pvm	Suunn. J. Pietikäinen	Pvm	Tark.	
28.08.2026	Tark.		Tark.	
Koordinaattijärjestelmä	Korkeusjärjestelmä	Korvaa	Piirustusnumero	
ETRS-GK26	N2000	Korvattu	Säilytys	8426 - 224