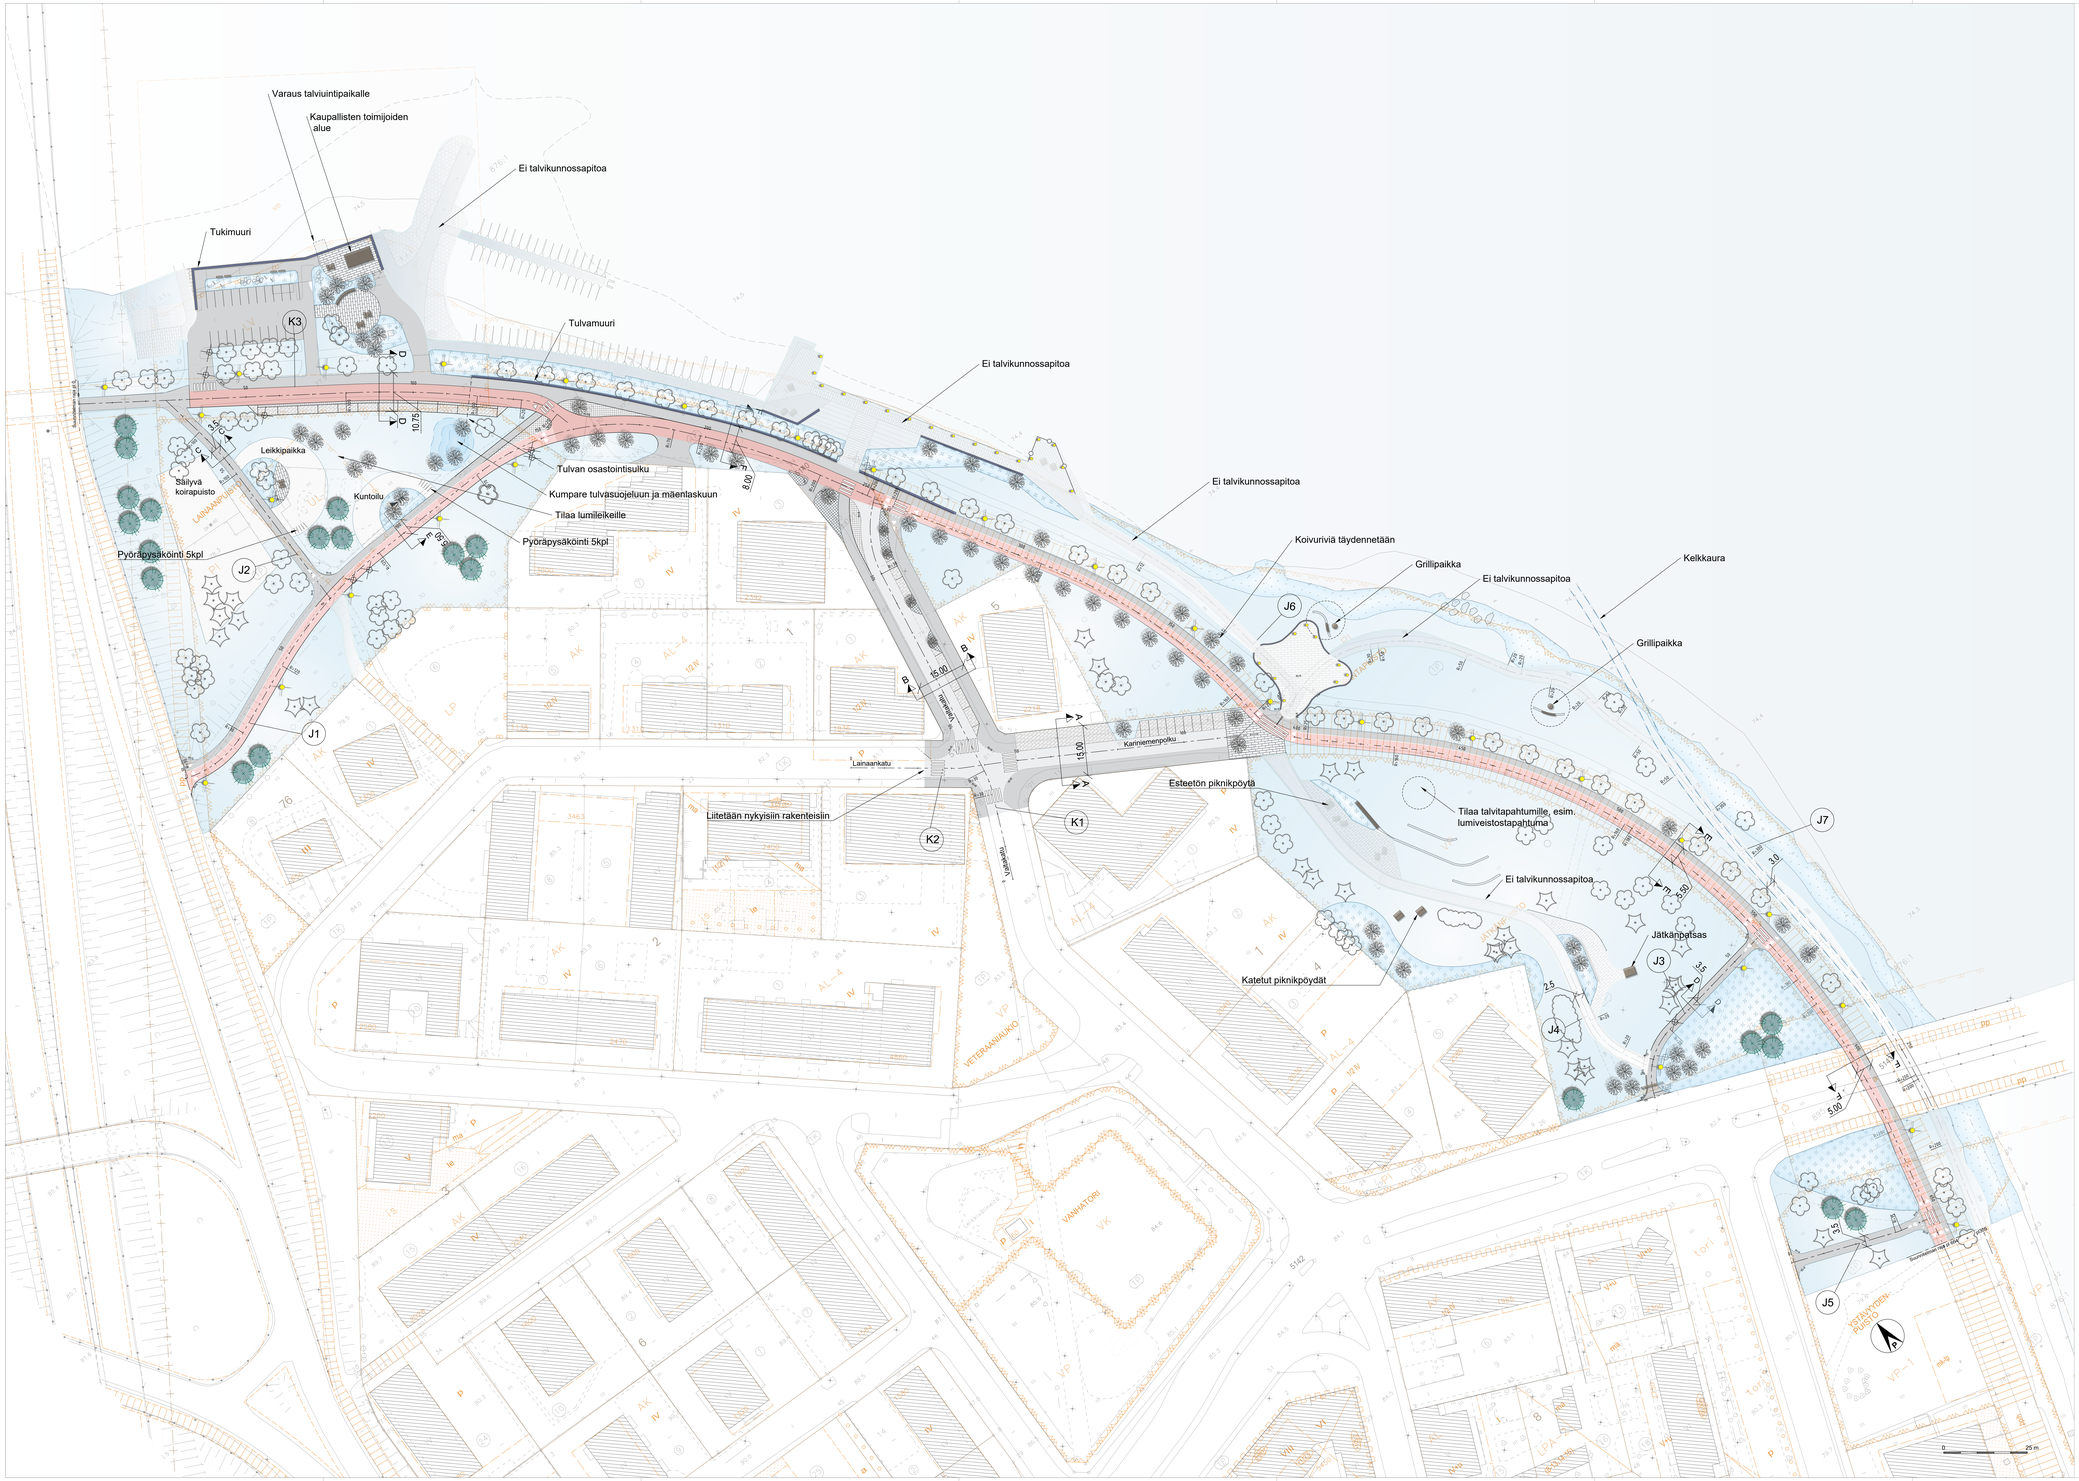

MERKINNÄT

SÄILYTETTÄVÄT JA POISTETTAVAT

- Säilytettävä puu
- Poistettava puu

ISTUTETTAVA KASVILLISUUS

- Istutettava lehtipuu / havupuu
- Viheralue

PINNOITTEET

- Kiveys
- Kivituhka
- Kivihiekka
- Jk tai jk+pp
- Ajorata
- Pyörätie
- Pyöräkatu

VARUSTEET JA KALUSTEET

- Piknikpöytä ja penkit
- Penkki
- Penkkisyvennys tulvamuurissa
- Penkki/pöytäkaluste
- Katoksellinen piknikkaluste
- Kaide / reunus
- Valaisin

LUONNOS 14.2.2023

Merkki	Muutos	Pvm	§	Hyväksyjä	Päätös	Pvm	§
Nähtävänä	Elinvoima lautakunta				Kaupunginvaltuuston päätös		

Kaupunginosa/Kylä
Kohde
Lainaanranta

Piirustuksen sisältö

Mittakaava
1:500

Piirustustaja

SITOWISE

ROVANIEMI
TEKNISET PALVELUT
YHDYSKUNTATEKNIIKKA
Mäntyvaarantie 2, 96100 Rovaniemi

Pvm	Suunn.	Pvm	Tark.
	Tark.		Tark.

Koordinaatti/projektio	Korkeusjärjestelmä	Korkeus	Piirustusnumero
ETRS-GK26	N2000	Korvattu: Tilalta/ja	