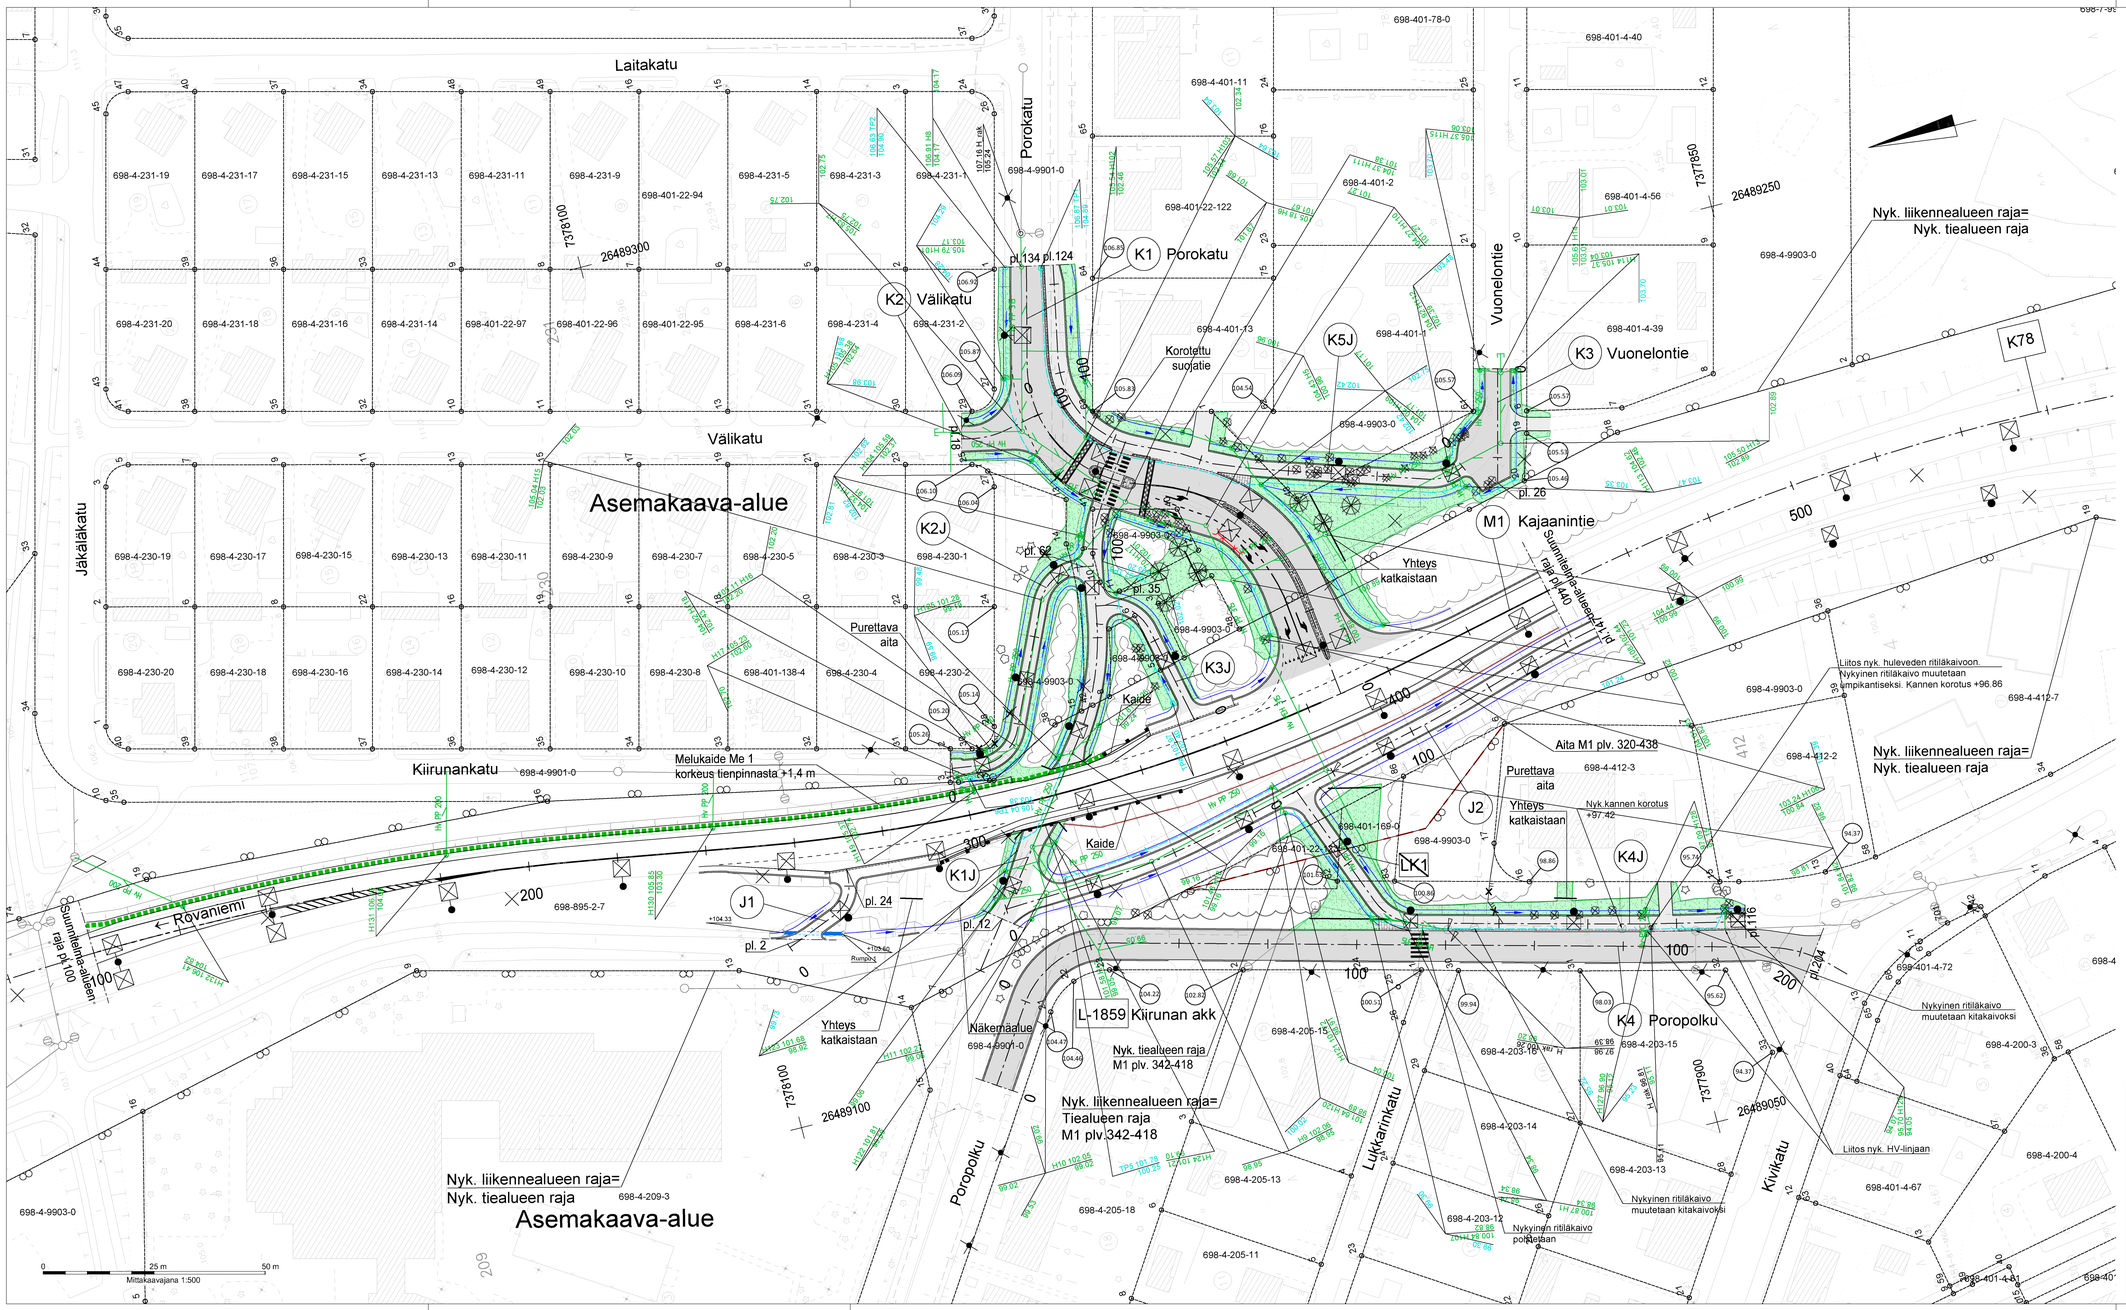

MERKINNÄT:

KORKEUDET JA KUIVATUS

- Väylän tasausviivan korkeus tontin kulmapisteen kohdalla
- Suunniteltu hulevesikaivo: umpi- tai ritäkansi suunnitelman mukaisesti
- Suunniteltu salaojan tarkistusputki
- Hulevesiviemäri, PP 200 ellei toisin mainita
- Salaoja PEH 110
- Painanne ja virtaussuunta

PINNOITTEET

- Betonikiveys, Sauvakivi 278x138x80 harmaa
- Golf-kivi 140x140x80 betoni harmaa
- Kestopäällyste, AB11
- Kestopäällyste, AB16
- Suoraviisteinen ajoradan korotus materiaali ja asennus työselostuksen mukaisesti
- Reunatuki, näkymä 12 cm
- Reunatuki, näkymä suojatien kohdalla 0 cm tonttiliittymän kohdalla 3 cm

ISTUTETTAVA KASVILLISUUS

- Nurmetus, maisemanurmi 1
- Istutettava havupuu, Picea abies, kuusi
- Säilytettävä lehti- / havupuu
- Poistettava lehti- / havupuu

VARUSTEET JA KALUSTEET

- Uusi valaisin
- valaistussuunnitelman mukaisesti

SÄILYTETTÄVÄT JA POISTETTAVAT

- Nykyinen valaisin
- Poistettava valaisin
- Nykyinen hulevesikaivo
- Poistettava rumpu
- Säilyvä puustonreuna
- Nykyinen kaukolämpö

Merkki	Muutos		Pvm	Hyväksyjä	Pääläös
Nähtävänä	Yhdyskuntasuunnittelun lautakunta	Pvm §	Kaupunginvaltuuston päätös		Pvm §

Kaupunginosa/Kylä Kohde: 4

K1 Porokatu, K2 Välikatu, K3 Vuonelontie, K4 Poropolku, K1J, K2J, K3J, K4J, K5J

Piirustuksen sisältö: ASEMAPIIRUSTUS

Mittakaava: 1:500

Piirustuslaji: KATUPIIRUSTUS

SITOWISE

ROVANIEMI TEKNISET PALVELUT YHDYSKUNTATEKNIIKKA Mäntyvaarontie 2, Rovaniemi

Pvm	Suunn.	Tark.	Pvm	Tark.
31.1.2025	J. Soronen	P. Hartikainen	31.1.2025	J. Kyrö / A. Raappana

Koordinaatiojärjestelmä: ETRS-GK26 | Korkeusjärjestelmä: N2000

Korvaa | Korvattu | Säilytys

Piirustusnumero: 8368A-222