


TONTTIJAKO 9004-4		1:500	ROVANIEMI	
ASEMAKAAVA 2003–24 VAHVISTETTU 09.06.2008			025 m50 m	
EDELLINEN TONTTIJAKO 28.03.2013				
TONTTIJAON LAATI 10.11.2025				
LASK.	TOIMITUSINSINÖÖRI			
PIIRT. KI				
TARK.	Mikko Myllynen			
Toimitusinsinööri HYVÄKSYNYT POHJAKARTAN JA TONTTIJAON			MUUTT. TONTIT 3,4	
			TJ–KARTTA 1	

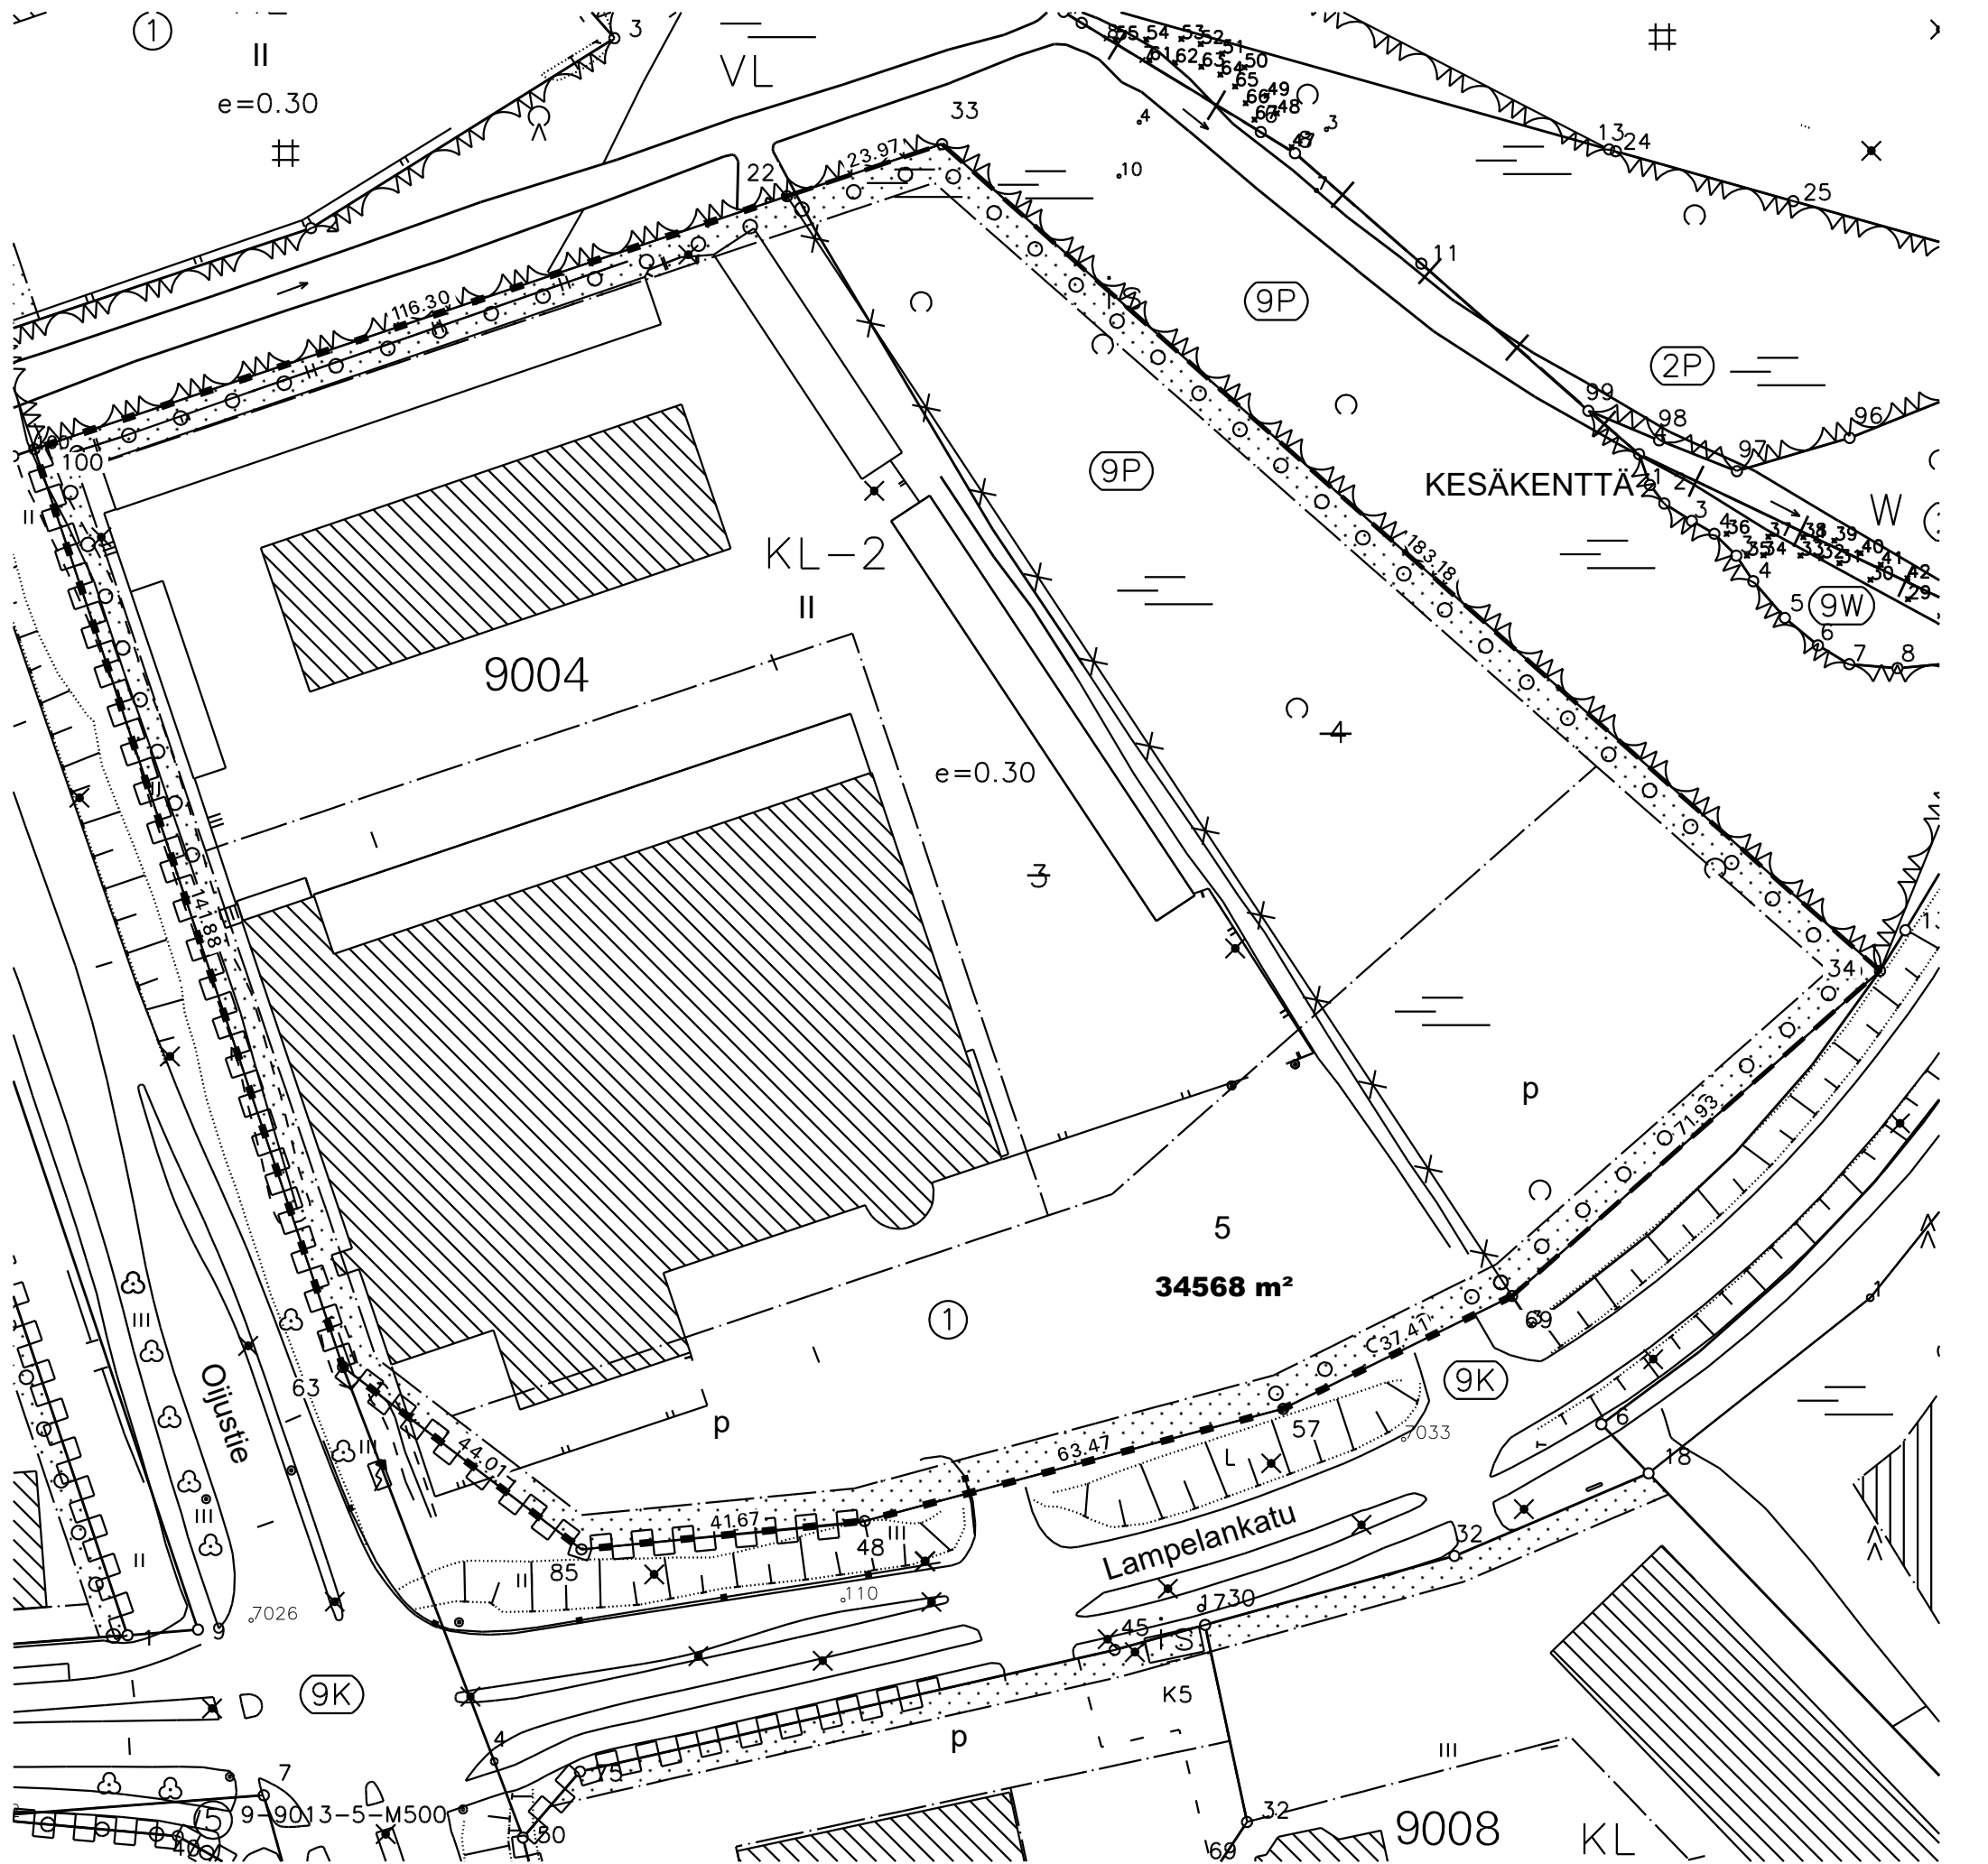

MUODOSTUMINEN

TONTTI	P-ALA	OSAPINTA-ALA	RN:o	KIINTEISTÖN NIMI
5	34568	25794	9 9004 1	
		8774	9 9903 0	9. KAUPUNGINOSAN P

KOORDINAATTILUETTELO

N:O	X	Y
22	7378112.164	26486322.387
33	7378119.804	26486345.109
34	7377998.652	26486482.503
48	7377918.014	26486333.761
57	7377934.459	26486395.067
63	7377940.606	26486257.348
69	7377951.007	26486428.614
85	7377913.863	26486292.295
100	7378075.099	26486212.154