


KOORDINAATTILUETTELO

N:O	X	Y
53*	7383933.539	26485015.600
53*	7383927.907	26485017.671
52*	7383915.588	26484966.797
63	7383902.046	26484859.665
42*	7383897.825	26484848.048
21	7383897.395	26484917.337
54*	7383897.311	26485028.923
51*	7383879.454	26484980.086
14	7383879.099	26484867.595
35*	7383875.326	26484868.983
22	7383861.731	26484930.455
74	7383861.041	26484818.501
79	7383857.268	26484819.828
15*	7383843.435	26484880.713

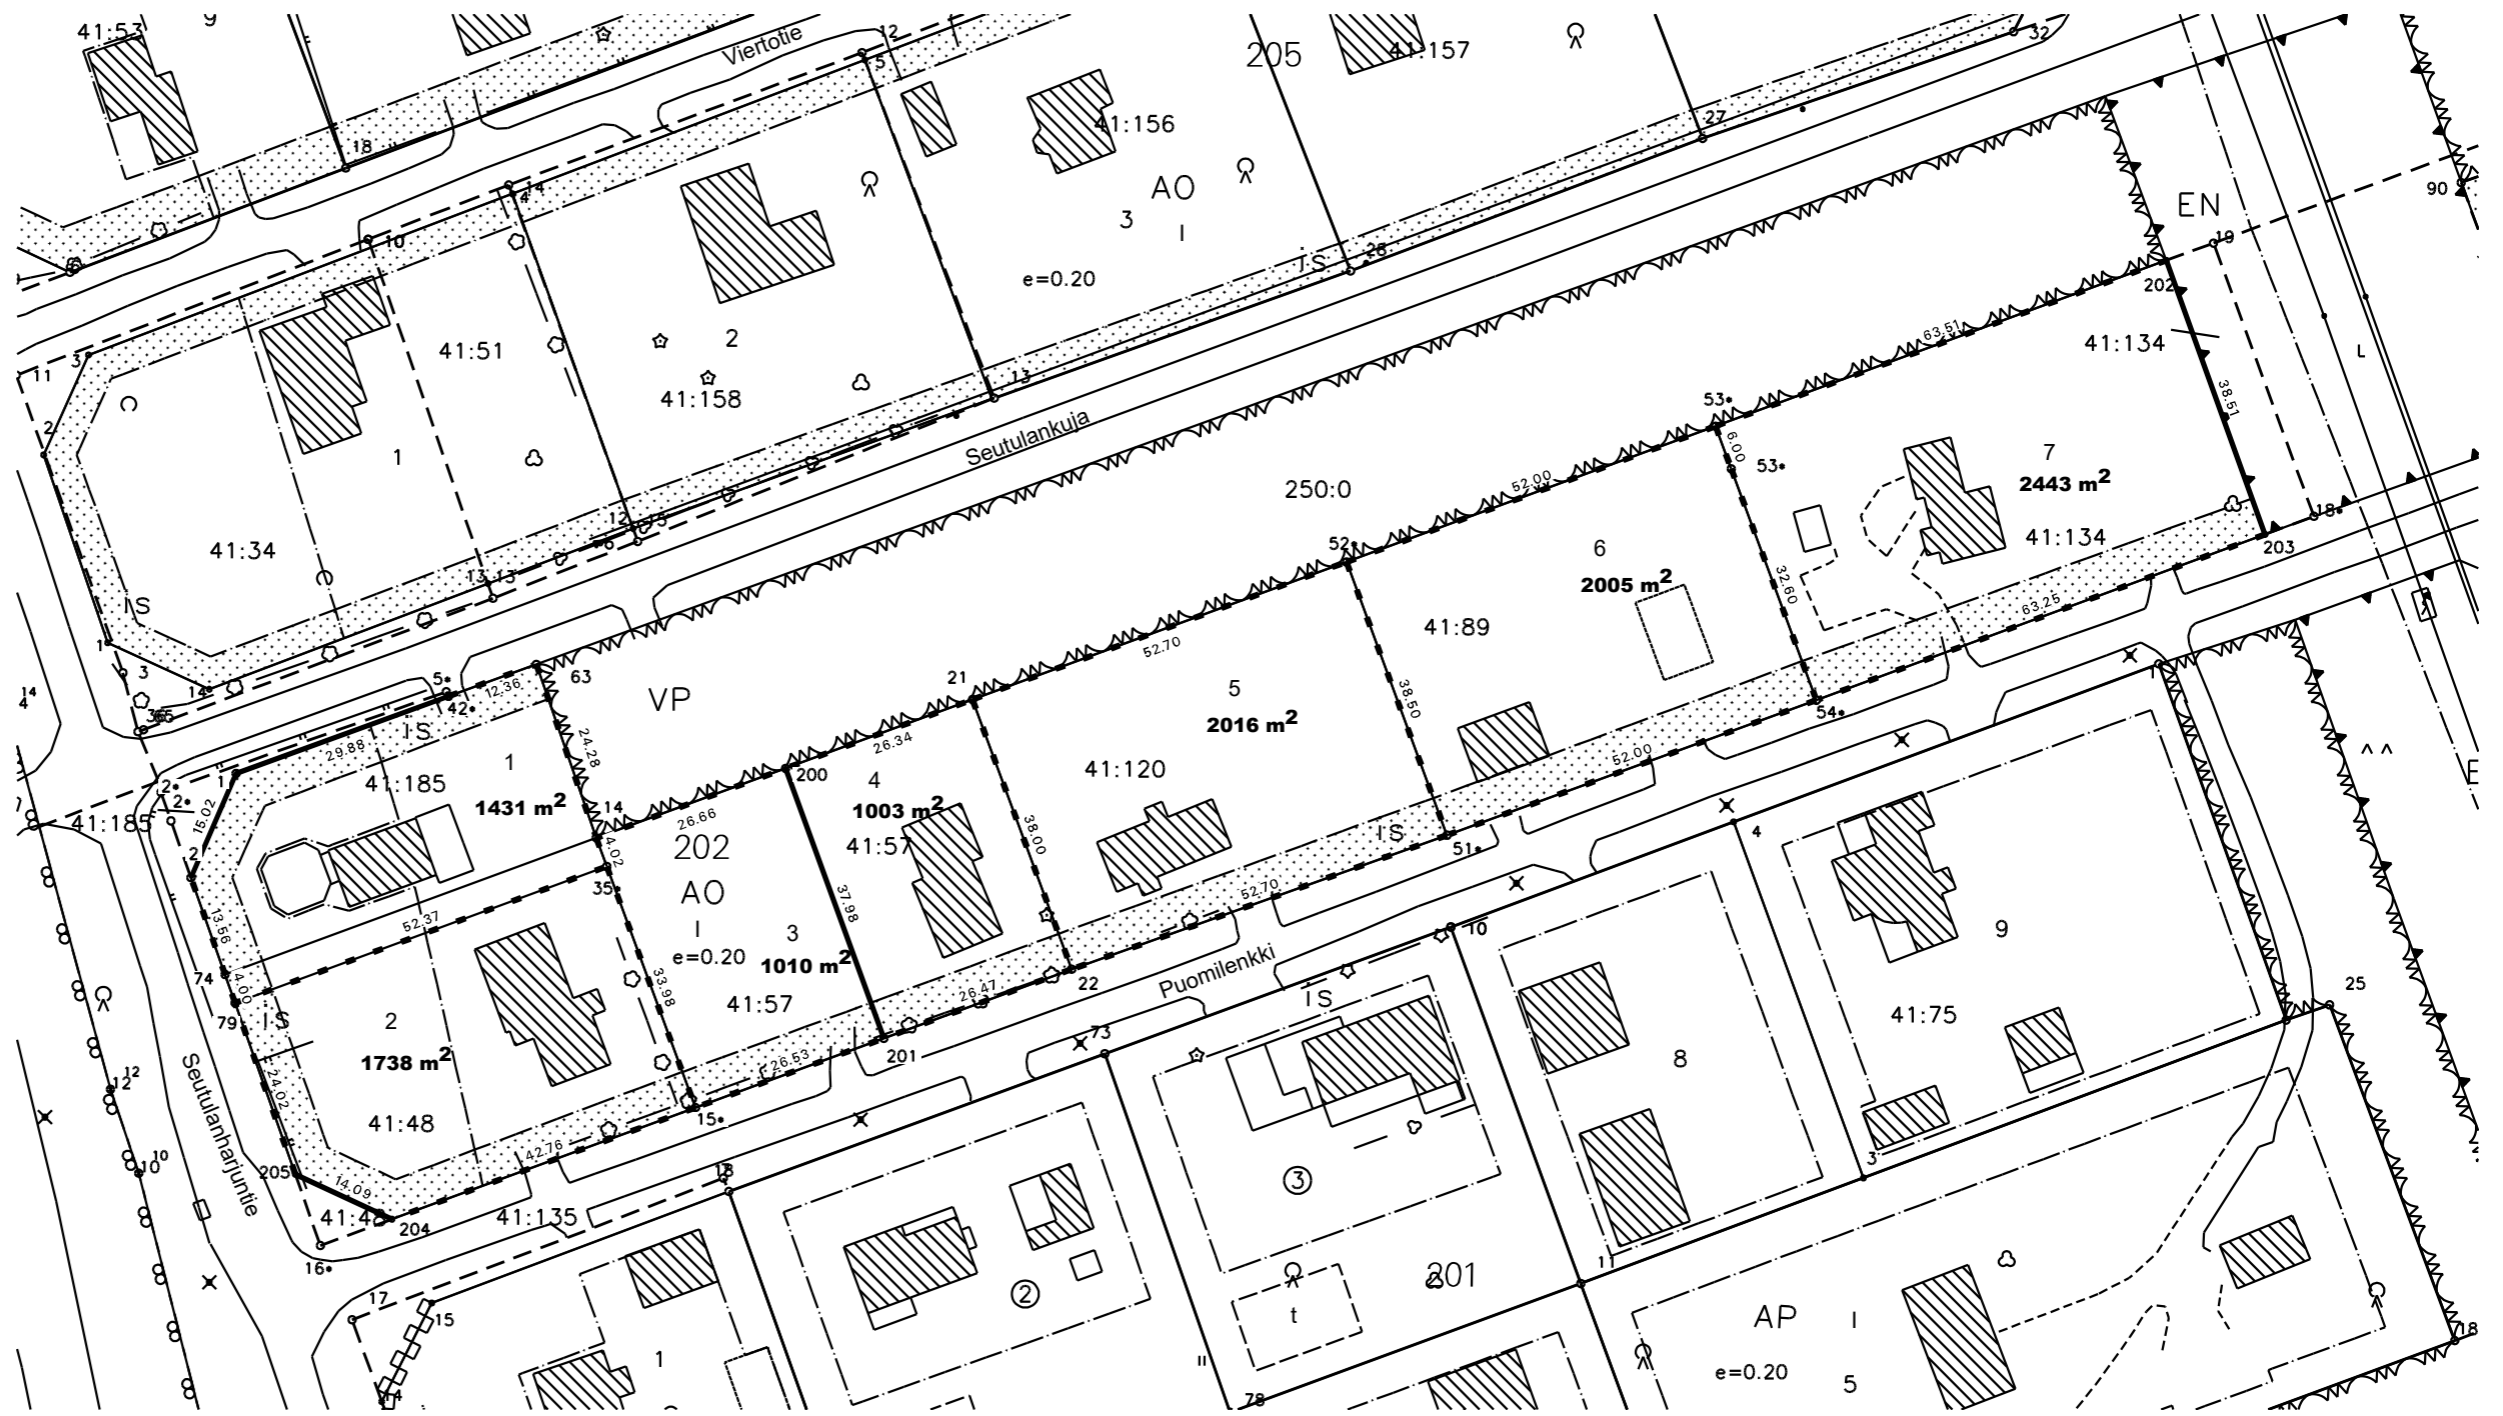

MUODOSTUMINEN

TONTTI	P-ALA	OSAPINTA-ALA	RN:o	KIINTEISTÖN NIMI
13 202 1	1431	1431	401 41 185	Lisäjussila
13 202 2	1738	1738	401 41 48	Jussila
13 202 3	1010	1010	401 41 57	Pursula
13 202 4	1003	1003	401 41 57	Pursula
13 202 5	2016	2016	401 41 120	Vanamo
13 202 6	2005	2005	401 41 89	Kangas
13 202 7	2443	2443	401 41 134	Kalla

TONTTIJAKO		1:500	ROVANIEMI
ASEMAKAAVA	2006-5	VAHVISTETTU	13.06.2006
EDELLINEN TONTTIJAKO			
LASK.	TONTTIJAON LAATI		22.06.2023
PIIRT.	TOIMITUSINSINÖÖRI		
TARK.	Sanna Ämmälä		KAUP. OSA 13
KAUPUNGINGEODEETTI HYVÄKSYNYT POHJAKARTAN JA TONTTIJAON			KORTTELI 202
			TONTIT 1-7
			MUUTT. TONTIT
			TJ-KARTTA 13-202-1