


TONTTIJAKO		1:750	ROVANIEMI
ASEMAKAAVA	698 2018-1	VAHVISTETTU	07.09.2020
			0 40 m
EDELLINEN TONTTIJAKO			
LASK.	AU	TONTTIJAON LAATI	22.05.2026
PIIRT.	AU	TOIMITUSINSINÖÖRI	
TARK.	MM	Sanna Ämmälä	
TOIMITUSINSINÖÖRI HYVÄKSYNYT POHJAKARTAN JA TONTTIJAON		KAUP. OSA	8
		KORTTELI	8242
		TONTIT	1
		MUUTT. TONTIT	
		TJ-KARTTA	1

### MUODOSTUMINEN

TONTTI	P-ALA	OSAPINTA-ALA	RN:o	KIINTEISTÖN NIMI
698-8-8242-1	4043	6	698-401-42-89	AHONLAITA
		3207	698-401-42-120	UUSI-KANGAS
		830	698-401-44-32	UUSI-MELLANIEMI

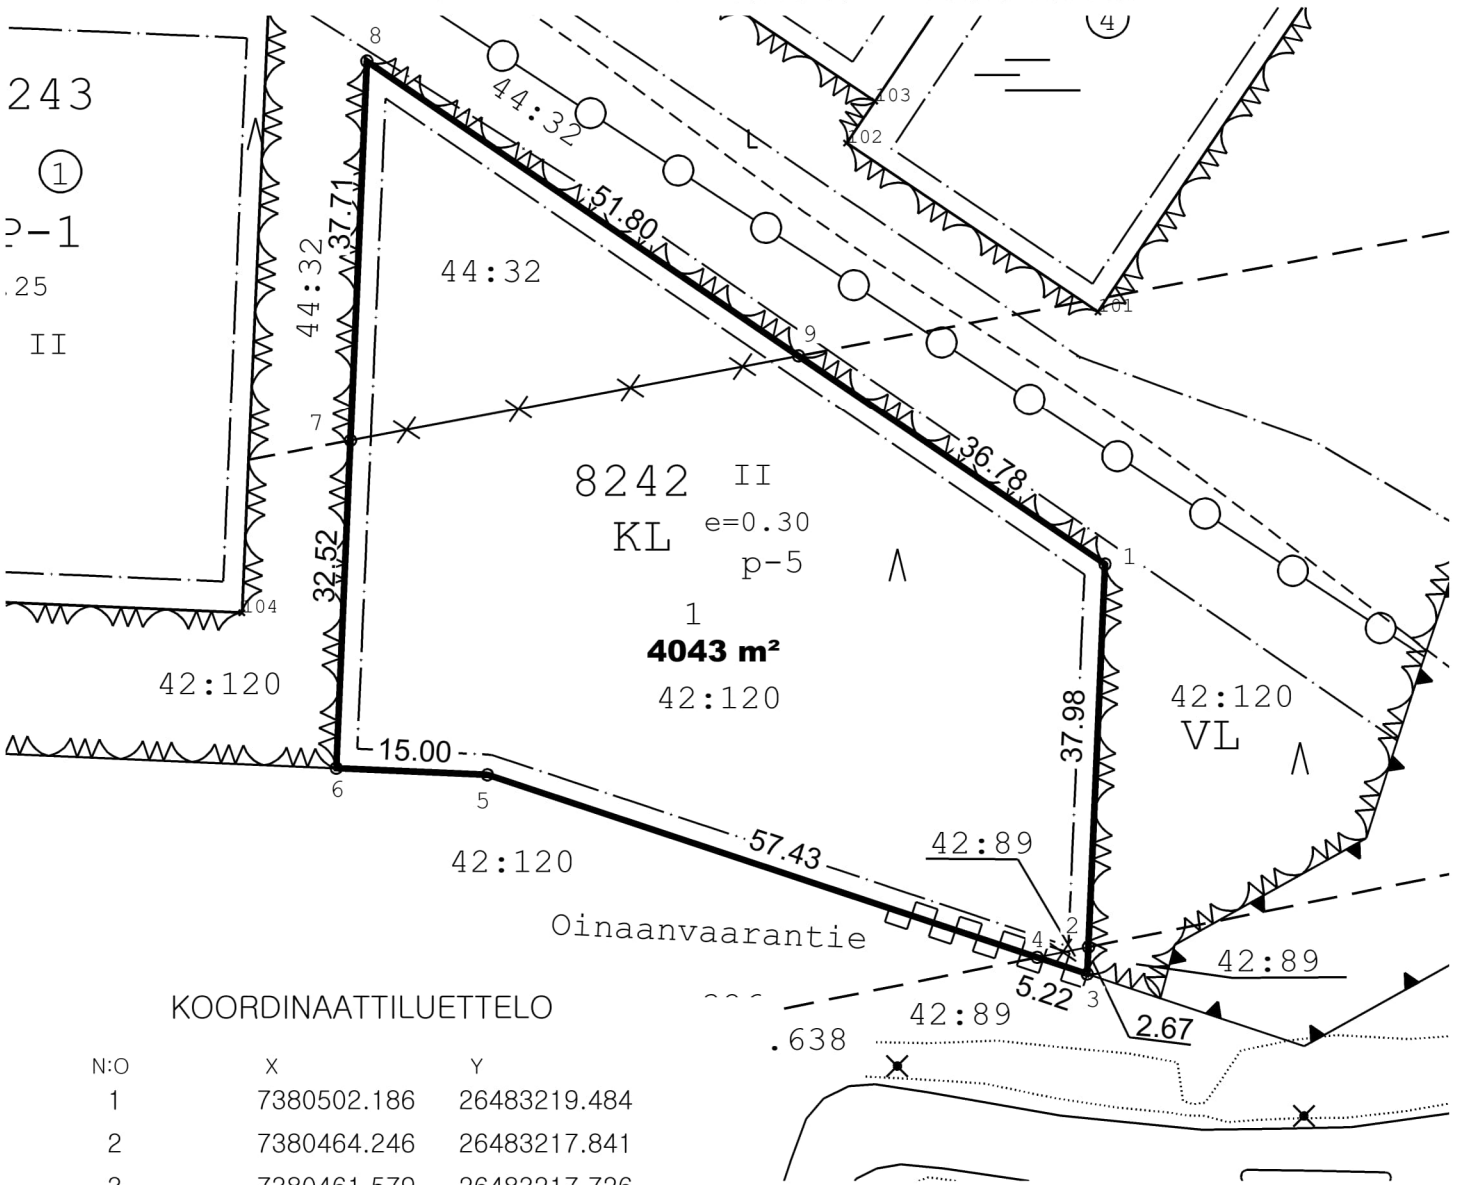

### KOORDINAATTILUETTELO

N:O	X	Y
1	7380502.186	26483219.484
2	7380464.246	26483217.841
3	7380461.579	26483217.726
4	7380463.223	26483212.775
5	7380481.318	26483158.270
6	7380481.966	26483143.284
7	7380514.456	26483144.691
8	7380552.129	26483146.322
9	7380522.923	26483189.105